
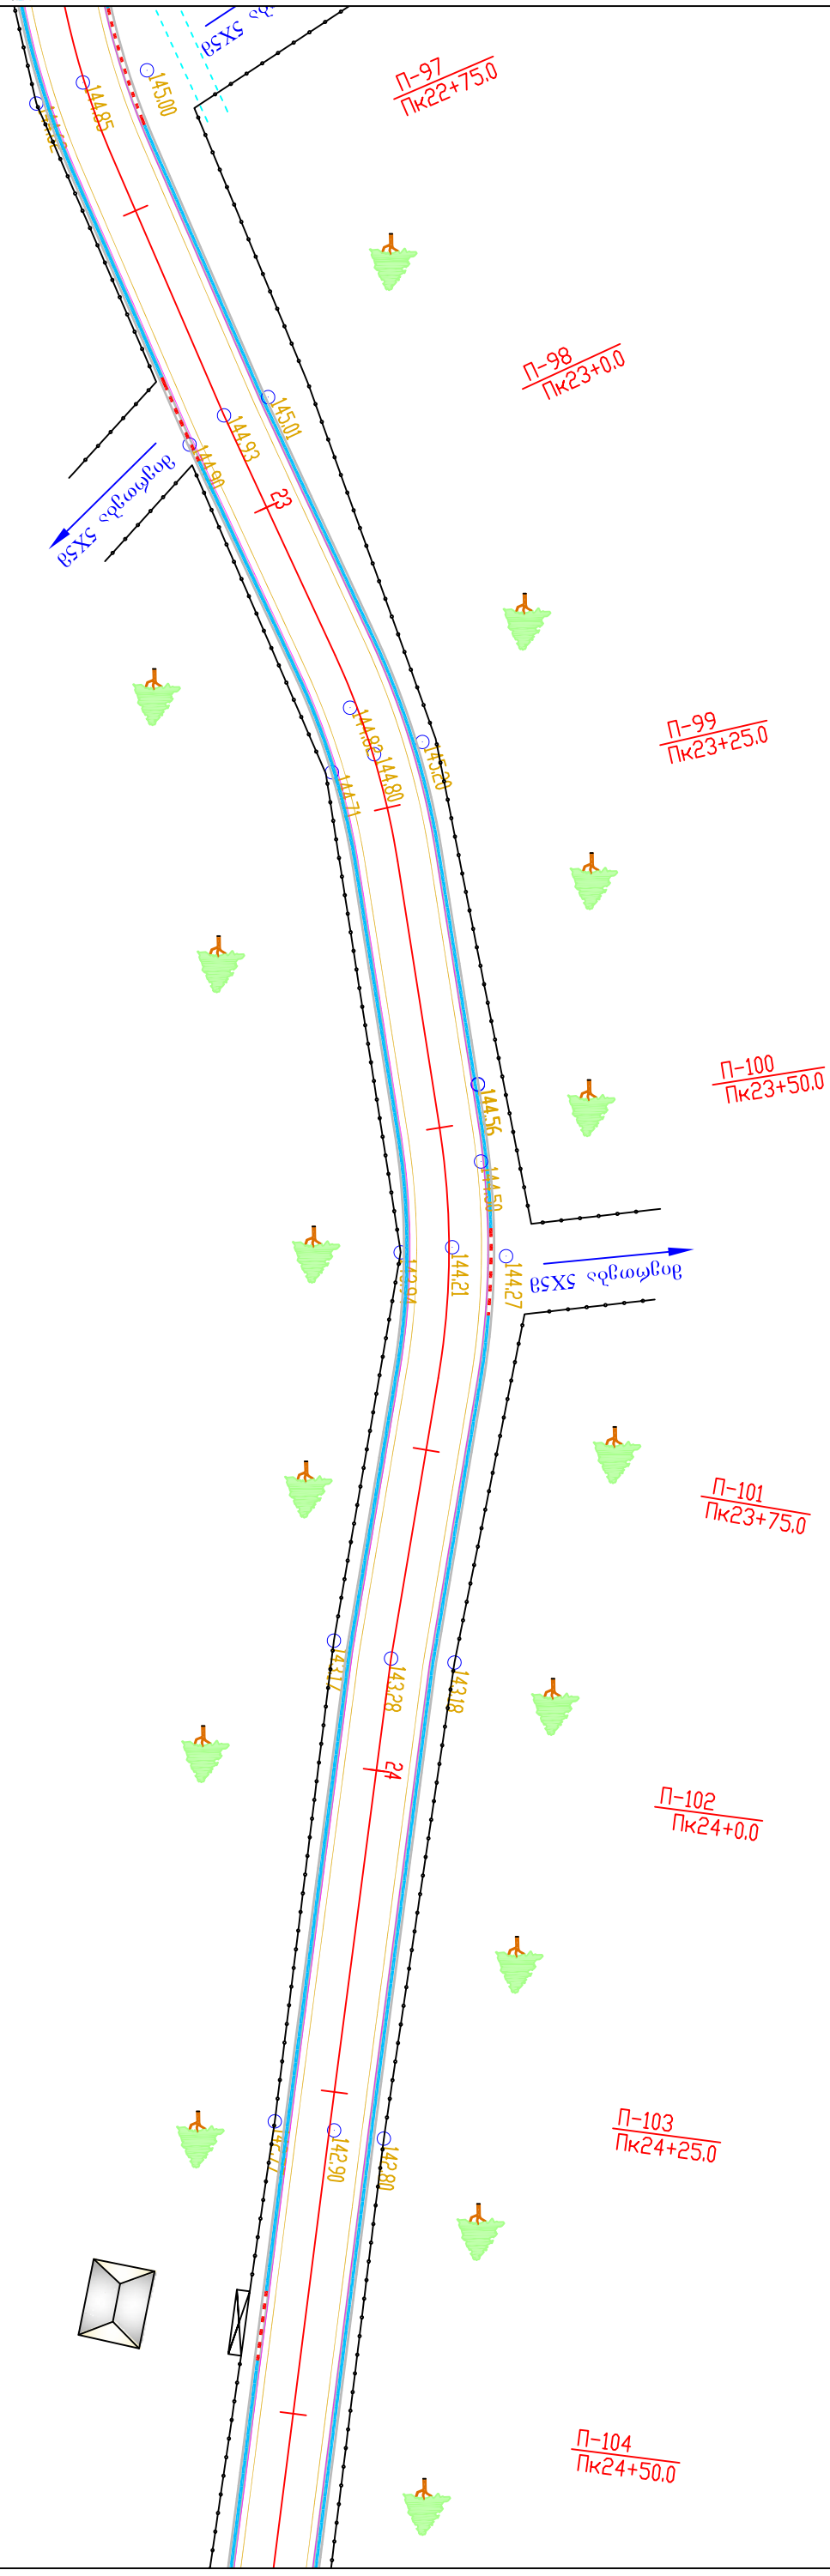


პირბოტი აღნიშვნები

- არსებული სიტუაცია
- გზა
 - სახლები
 - ფერდი
 - ღობე
 - მთი

- საპროექტო მონაცემები
- გზა
 - ღობე
 - გრუნტის კოეფი
 - მთი

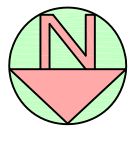

სტადია	ფურცელი	ფურცლები
ს.დ.	2	8

შპს "გზაგადამშენი 2001"
2015 წელი

ბაღდათის მუნიციპალიტეტში ფერსათი - როკითი - ითი დიდუკელა - კარცხის ს/გზის ფერსათი - როკითის მონაკვეთის რეაბილიტაციის სამუშაოები

სიტუაციური გეგმა
კვ.22+75 - კვ.24+50
მ 1:500