პ-1 პკ 0+0.0

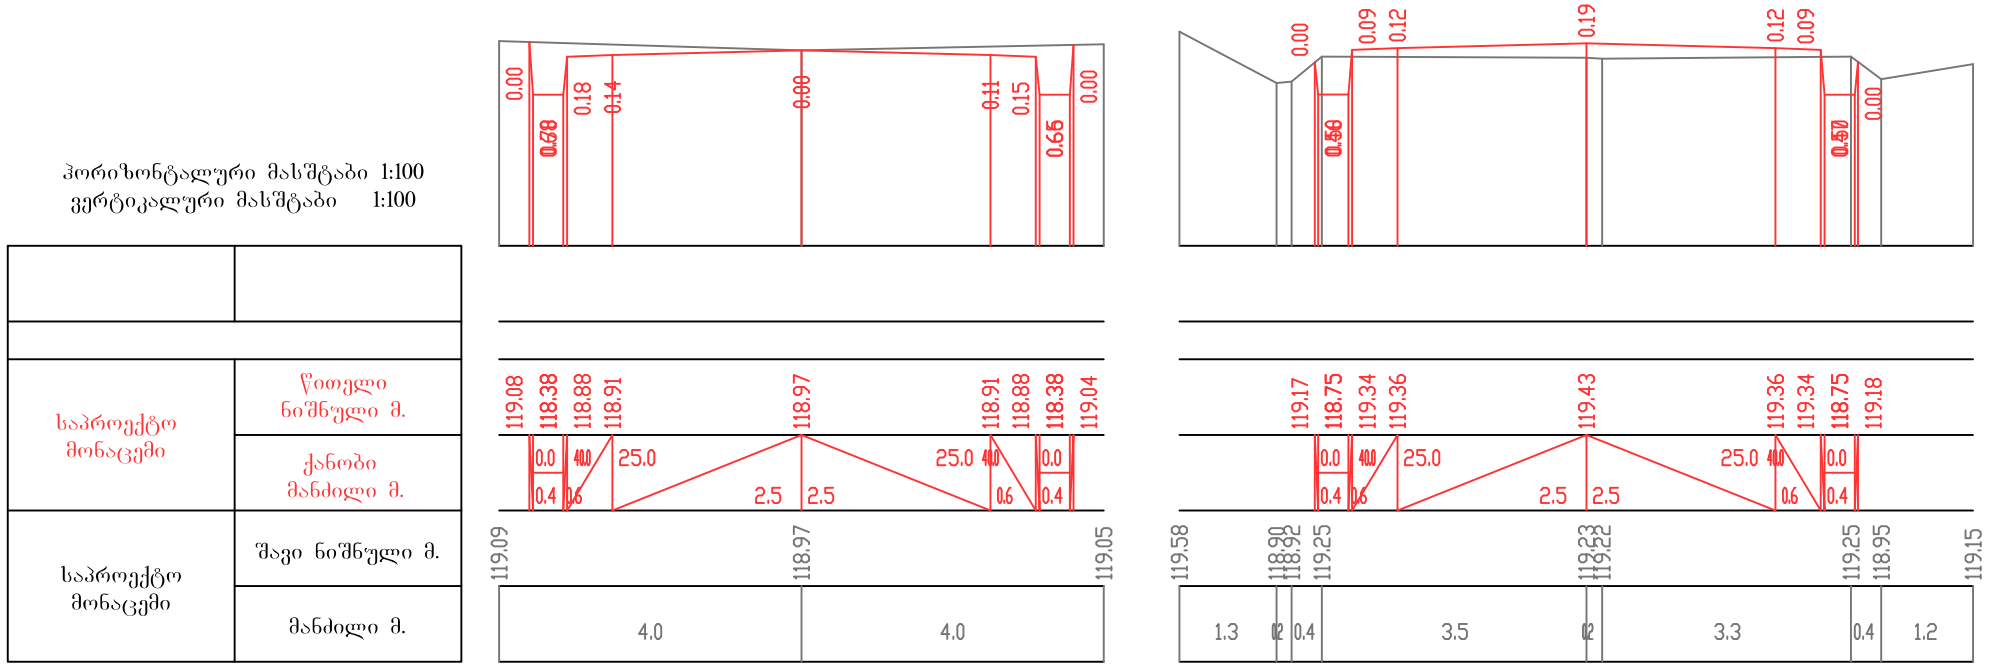

პ-2 პკ 0+13.9

პ-3 პკ 0+20.0

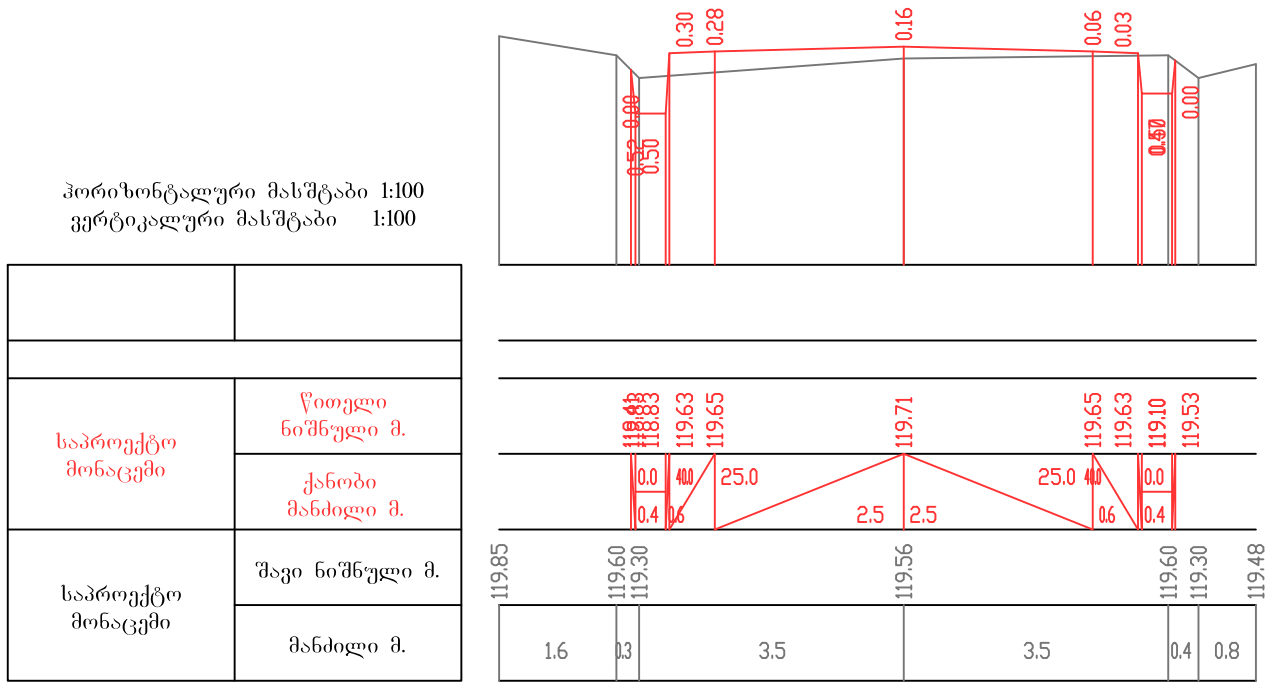

ბაღდათის მუნიციპალიტეტში როხი - სალომინაოს ს/გზის როხის მონაკვეთის რეაბილიტაციის სამუშაოები

განივი პროფილები
პკ0+00 - პკ9+53

სტადია	ფურცელი	ფურცლები
ს.დ.	8	8

შ.პ.ს "გზამკვლევი 2001"
2015 წელი