


კირბითი ადრეშენები

- არსებული სიტუაცია
- გზა
  - სახლები
  - ფერდი
  - ღობე
  - მილი
- საპროექტო მონაცემები
- გზა
  - ღობი
  - გრუნტის კოუჩები
  - მილი



ბაღდათის მუნიციპალიტეტში რიხი - ხალომინას  
ს/გზის როხის მიწაველოს რეაბილიტაციის  
საპროექტი

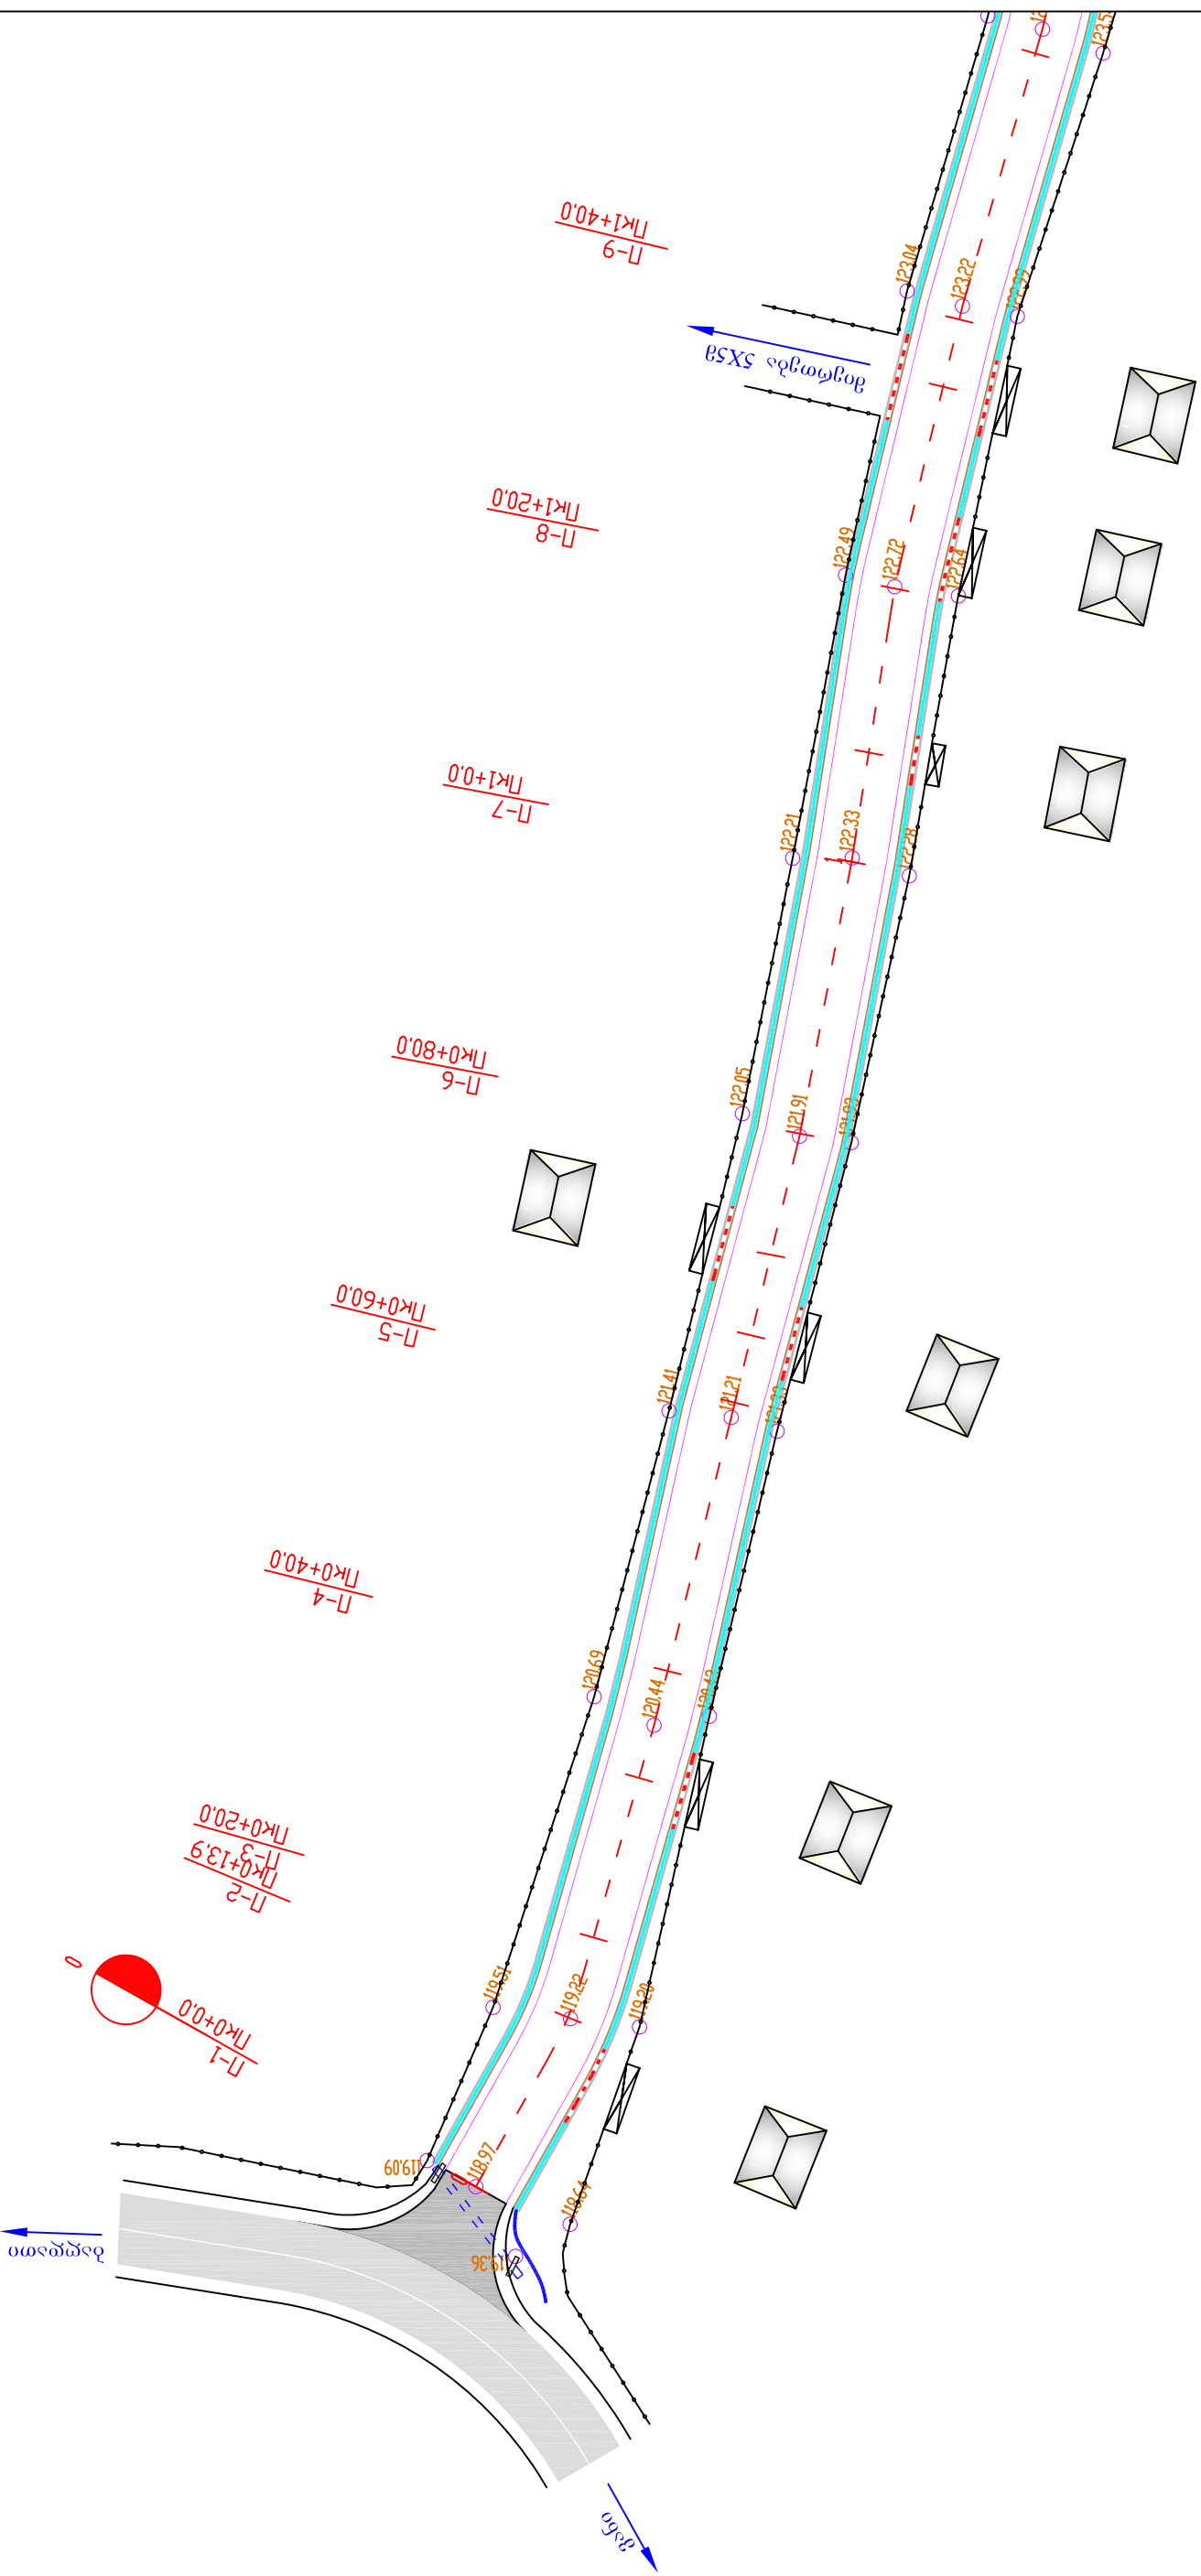

სიტუაციური გეგმა  
კვ0+00 - კვ1+40  
შ 1:500

სტადია: ფურცლები  
ს.დ.: 2  
ფურცლები: 8  
შპს "გამგელო 2001"  
2015 წელი