


კ ი რ ბ ი თ ი ა რ ნ ი შ ე ნ ე ბ ი

- არსებული სიბუჯისა
- გზა
  - სახლეები
  - ვერდი
  - ღობე
  - მიწი
- საპროექტო მონაცემები
- გზა
  - ღერძი
  - გრუნტის კოუჩი
  - მიწი

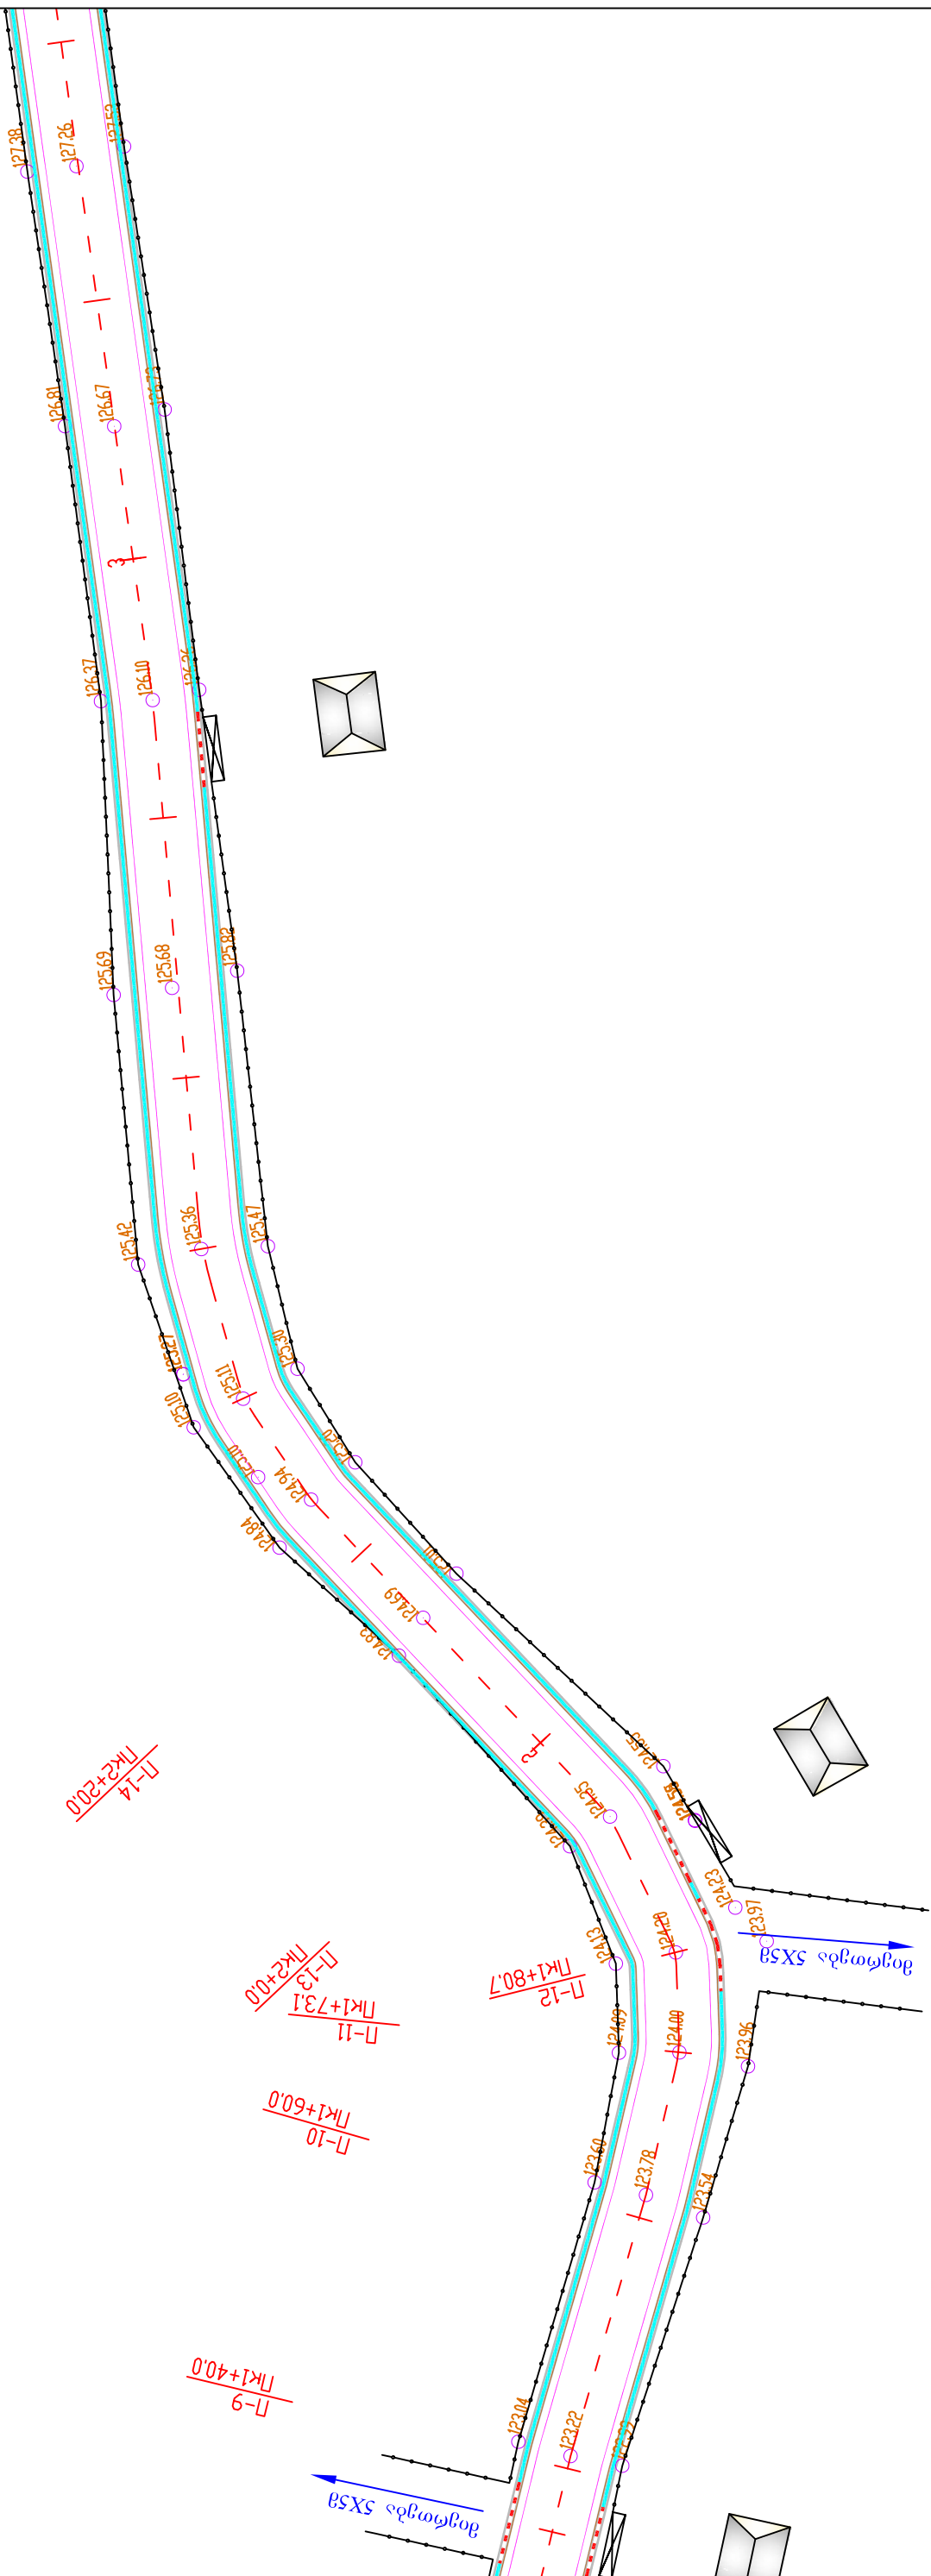

<p>ბაქდათის მუნიციპალიტეტში რიხი - ხალომხნასი ს/გზის რიხის მონაკვეთის რეკონსტრუქციის სამუშაოები</p>		
<p>სიბუჯი: 3კ1+40 - 3კ3+40 შ.კ. 1:500</p>	<p>ს.დ. 2 გ.დ. 8</p>	
<p>ბაქდათის მუნიციპალიტეტში რიხი - ხალომხნასი ს/გზის რიხის მონაკვეთის რეკონსტრუქციის სამუშაოები</p>		<p>შ.კ.ს "გამგელოვი 2001" 2015 წელი</p>