


პირბითი აღნიშვნები

არსებული სიბუცია

საპროექტო მონაცემები

- გზა
- სახლები
- ფერდი
- რიბე
- მილი
- გზა
- ლერი
- გრუნტის კოვში
- მილი

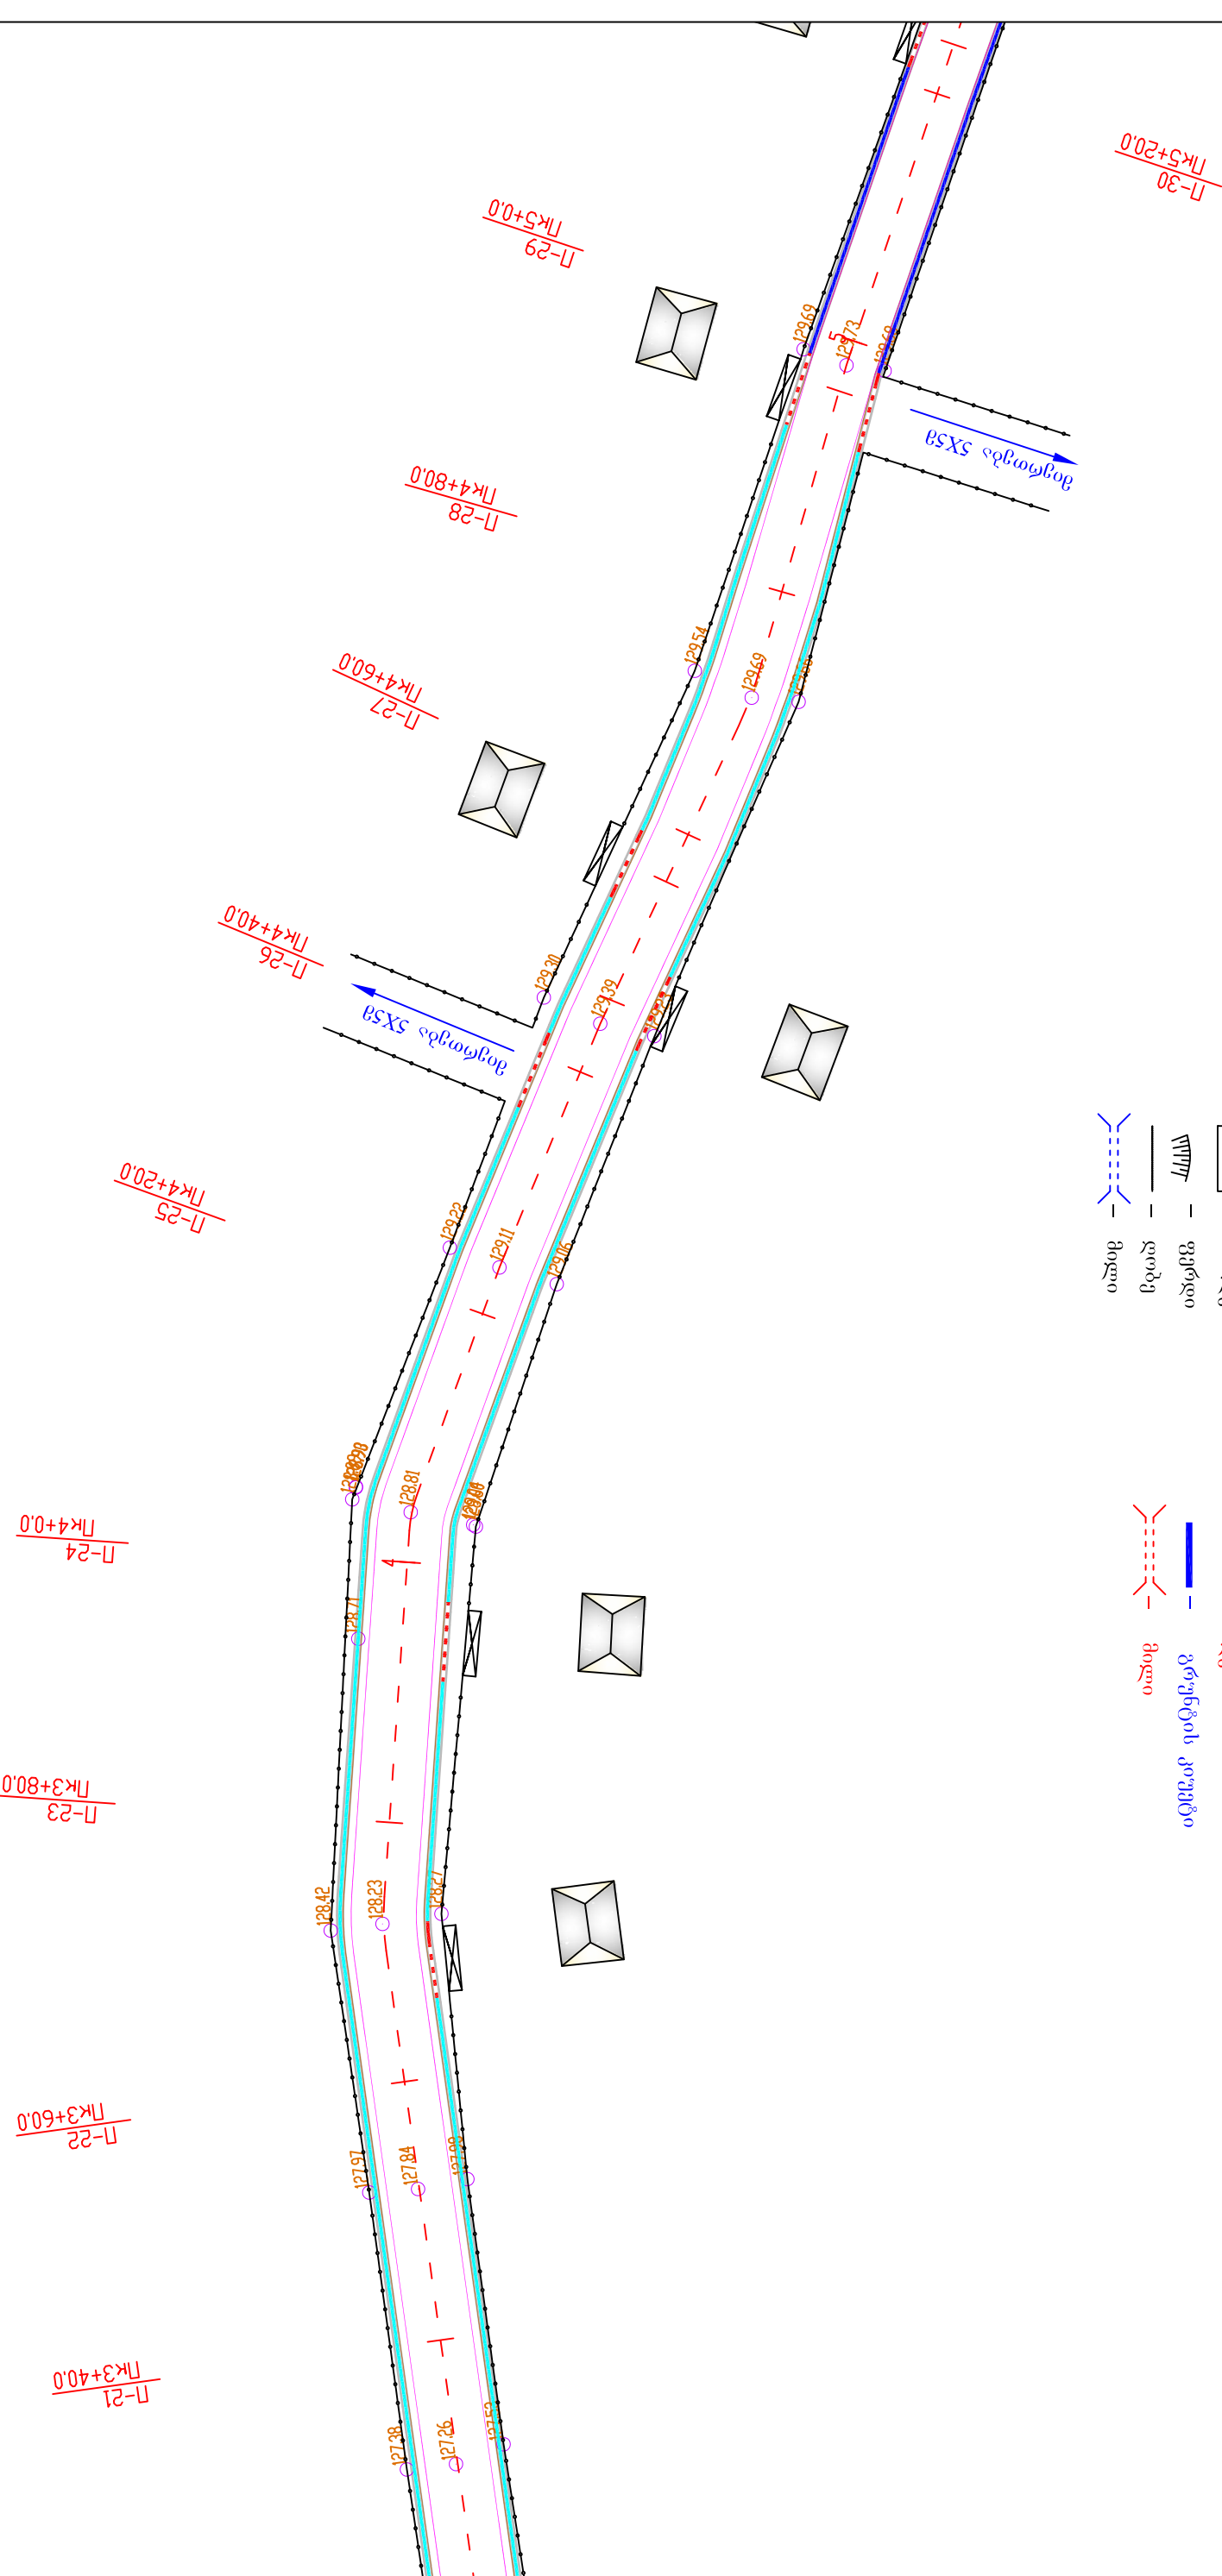

ბაღდათის მუნიციპალიტეტში რიხი - ხალომინას
ს/გზის რიხის მონაკვეთის რეაბილიტაციის
საპროექტი



სიტუაციური გეგმა
კვ3+40 - კვ5+20
შ 1:500

სტადია	ფურცელი	ფურცლები
ს.დ.	2	8
შპს	"გამგელოვი 2001"	
	2015 წელი	