


კ ი თ ბ ი თ ი ა რ ნ ი შ ე ნ ე ბ ი

- | | |
|---|--|
| <p>არსებული სიბუჯისთვის</p> <ul style="list-style-type: none"> - გზა - სახლკები - ფენი - ღობე - მიწის | <p>საპროექტო მიზანშედეგები</p> <ul style="list-style-type: none"> - გზა - ლენი - გრუნტის კოეფიციენტი - მიწის |
|---|--|

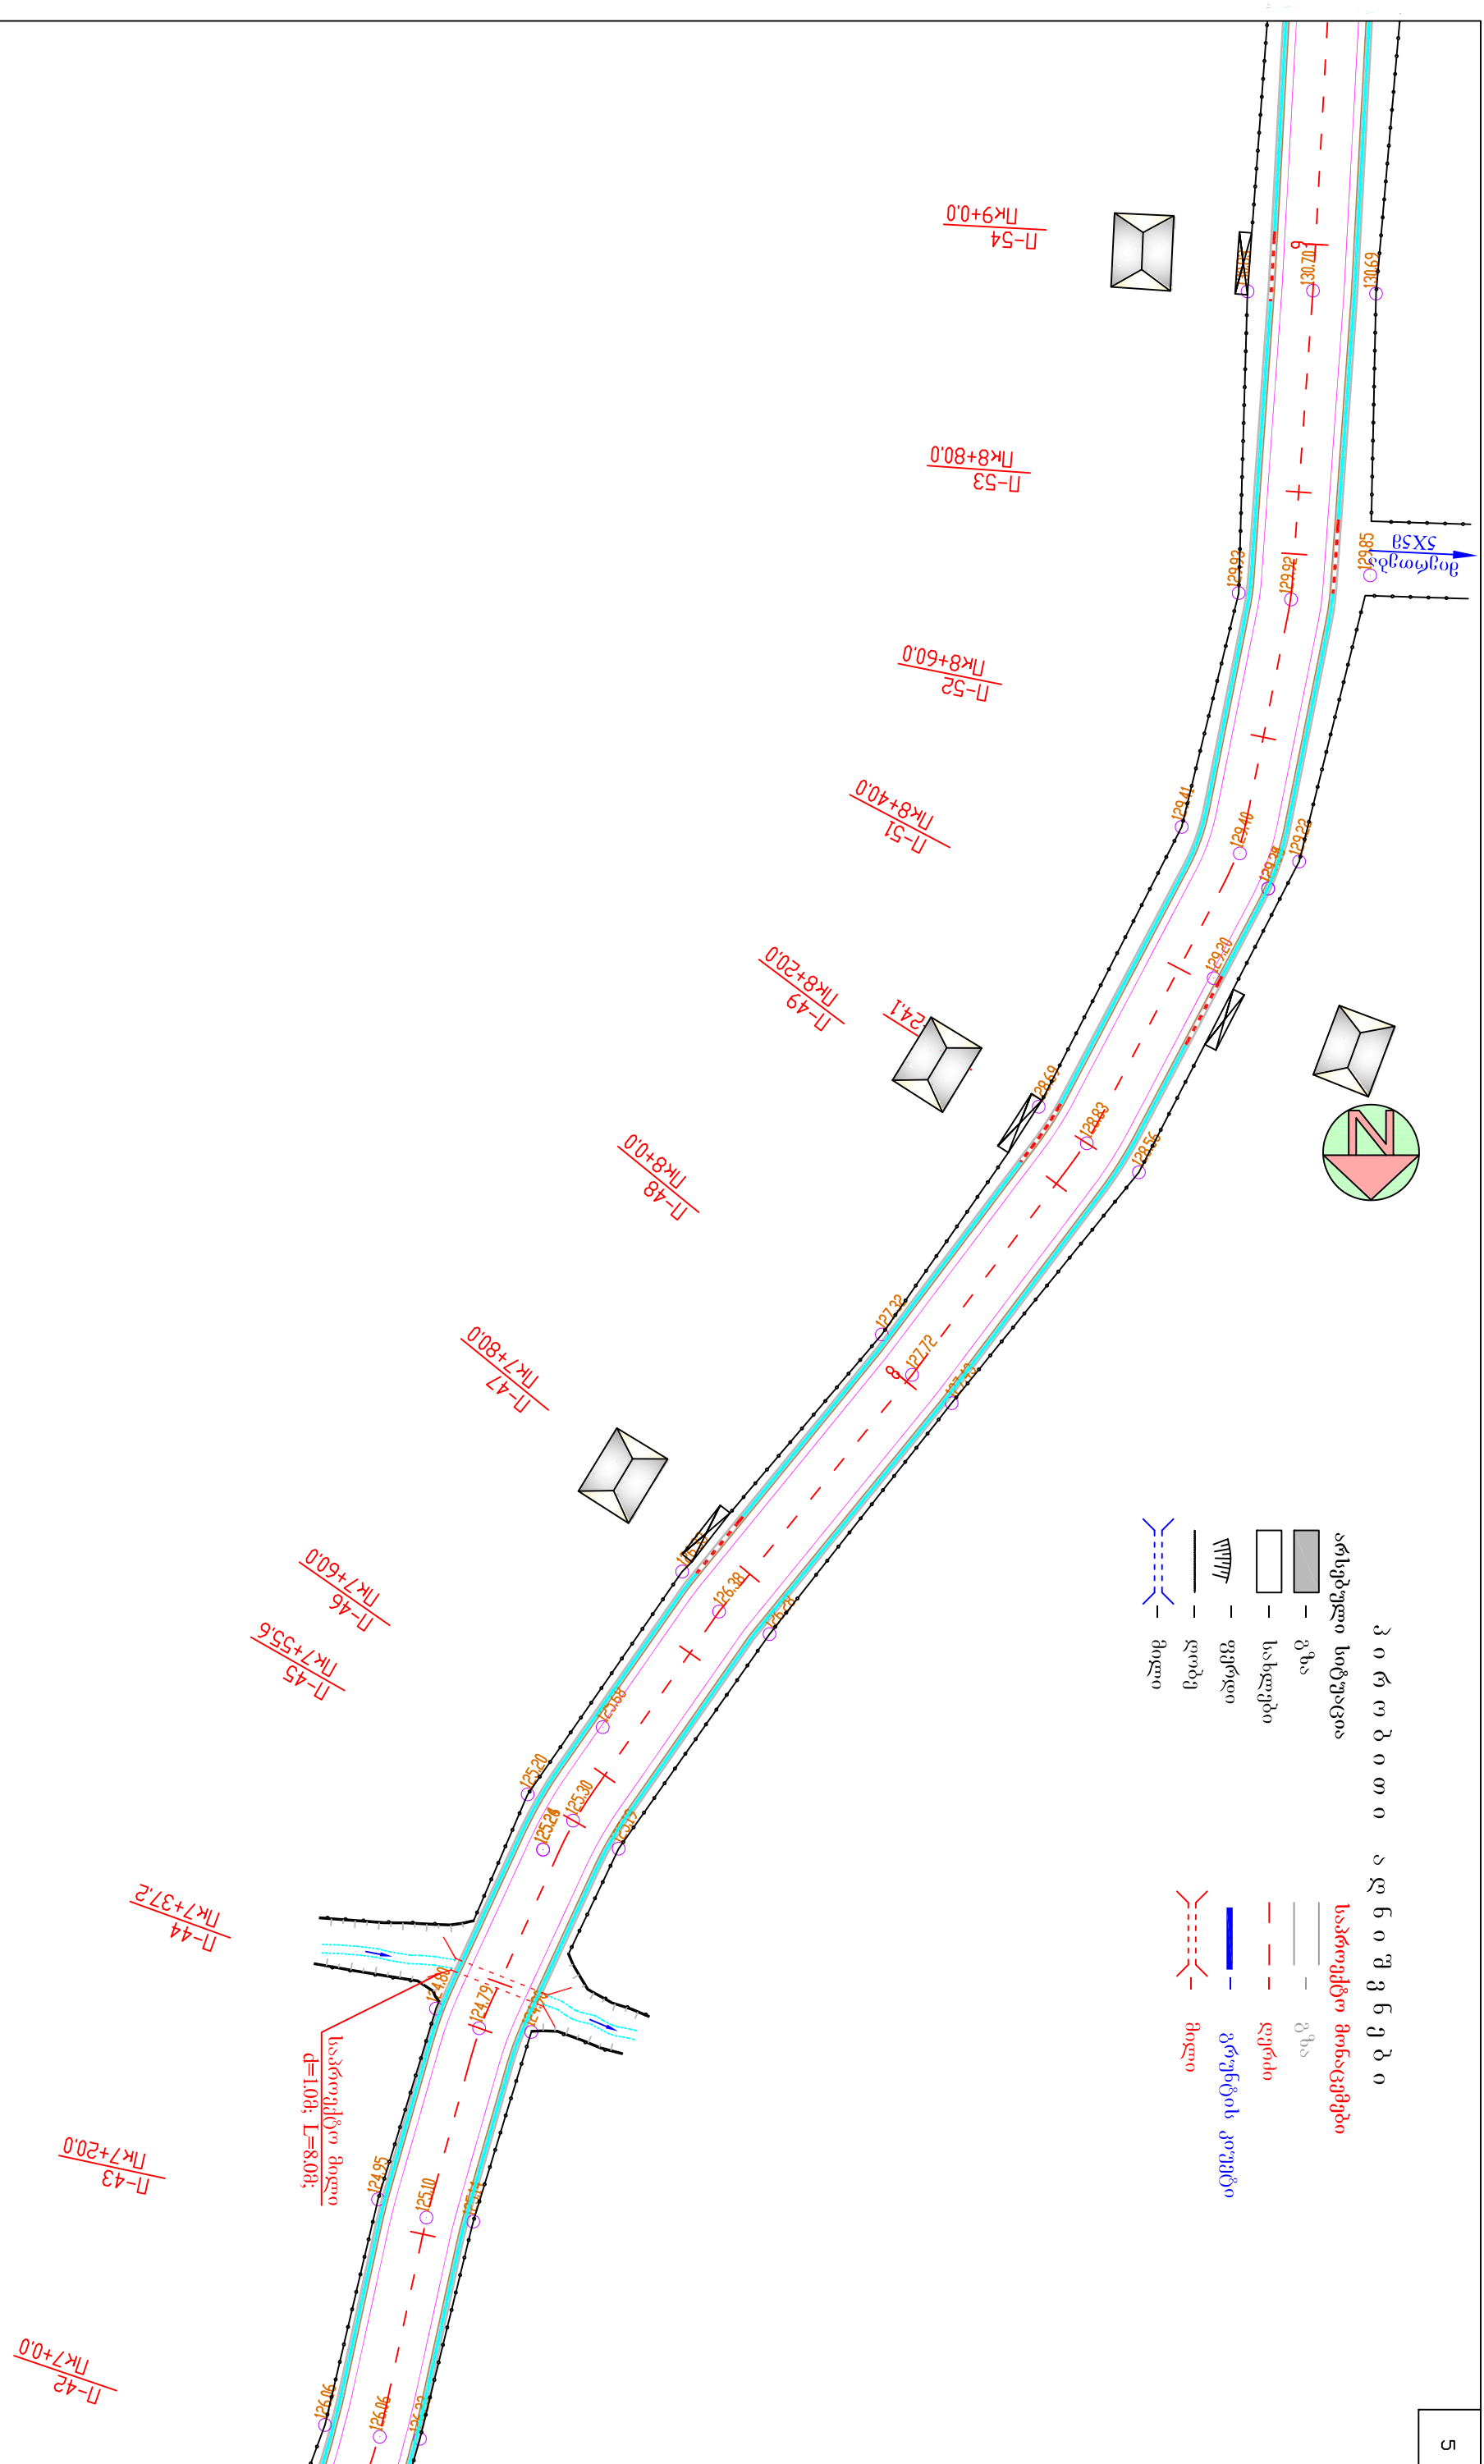

<p>ბაღდათის მუნიციპალიტეტში რიხი - ხალომინასის ს/გზის როის მინიაგვეთის რეაბილიტაციის სამუშაოები</p>		<p>სტრუქტურის გეგმა კვ7+00 - კვ9+00 მ1:500</p>	
სტრუქტურის ფურცლები	სტრუქტურის ფურცლები	მ.ა.ნ.	მ.ა.ნ.
2	8	2	8
<p>შპს "გამგელები 2001"</p>		<p>2015 წელი</p>	