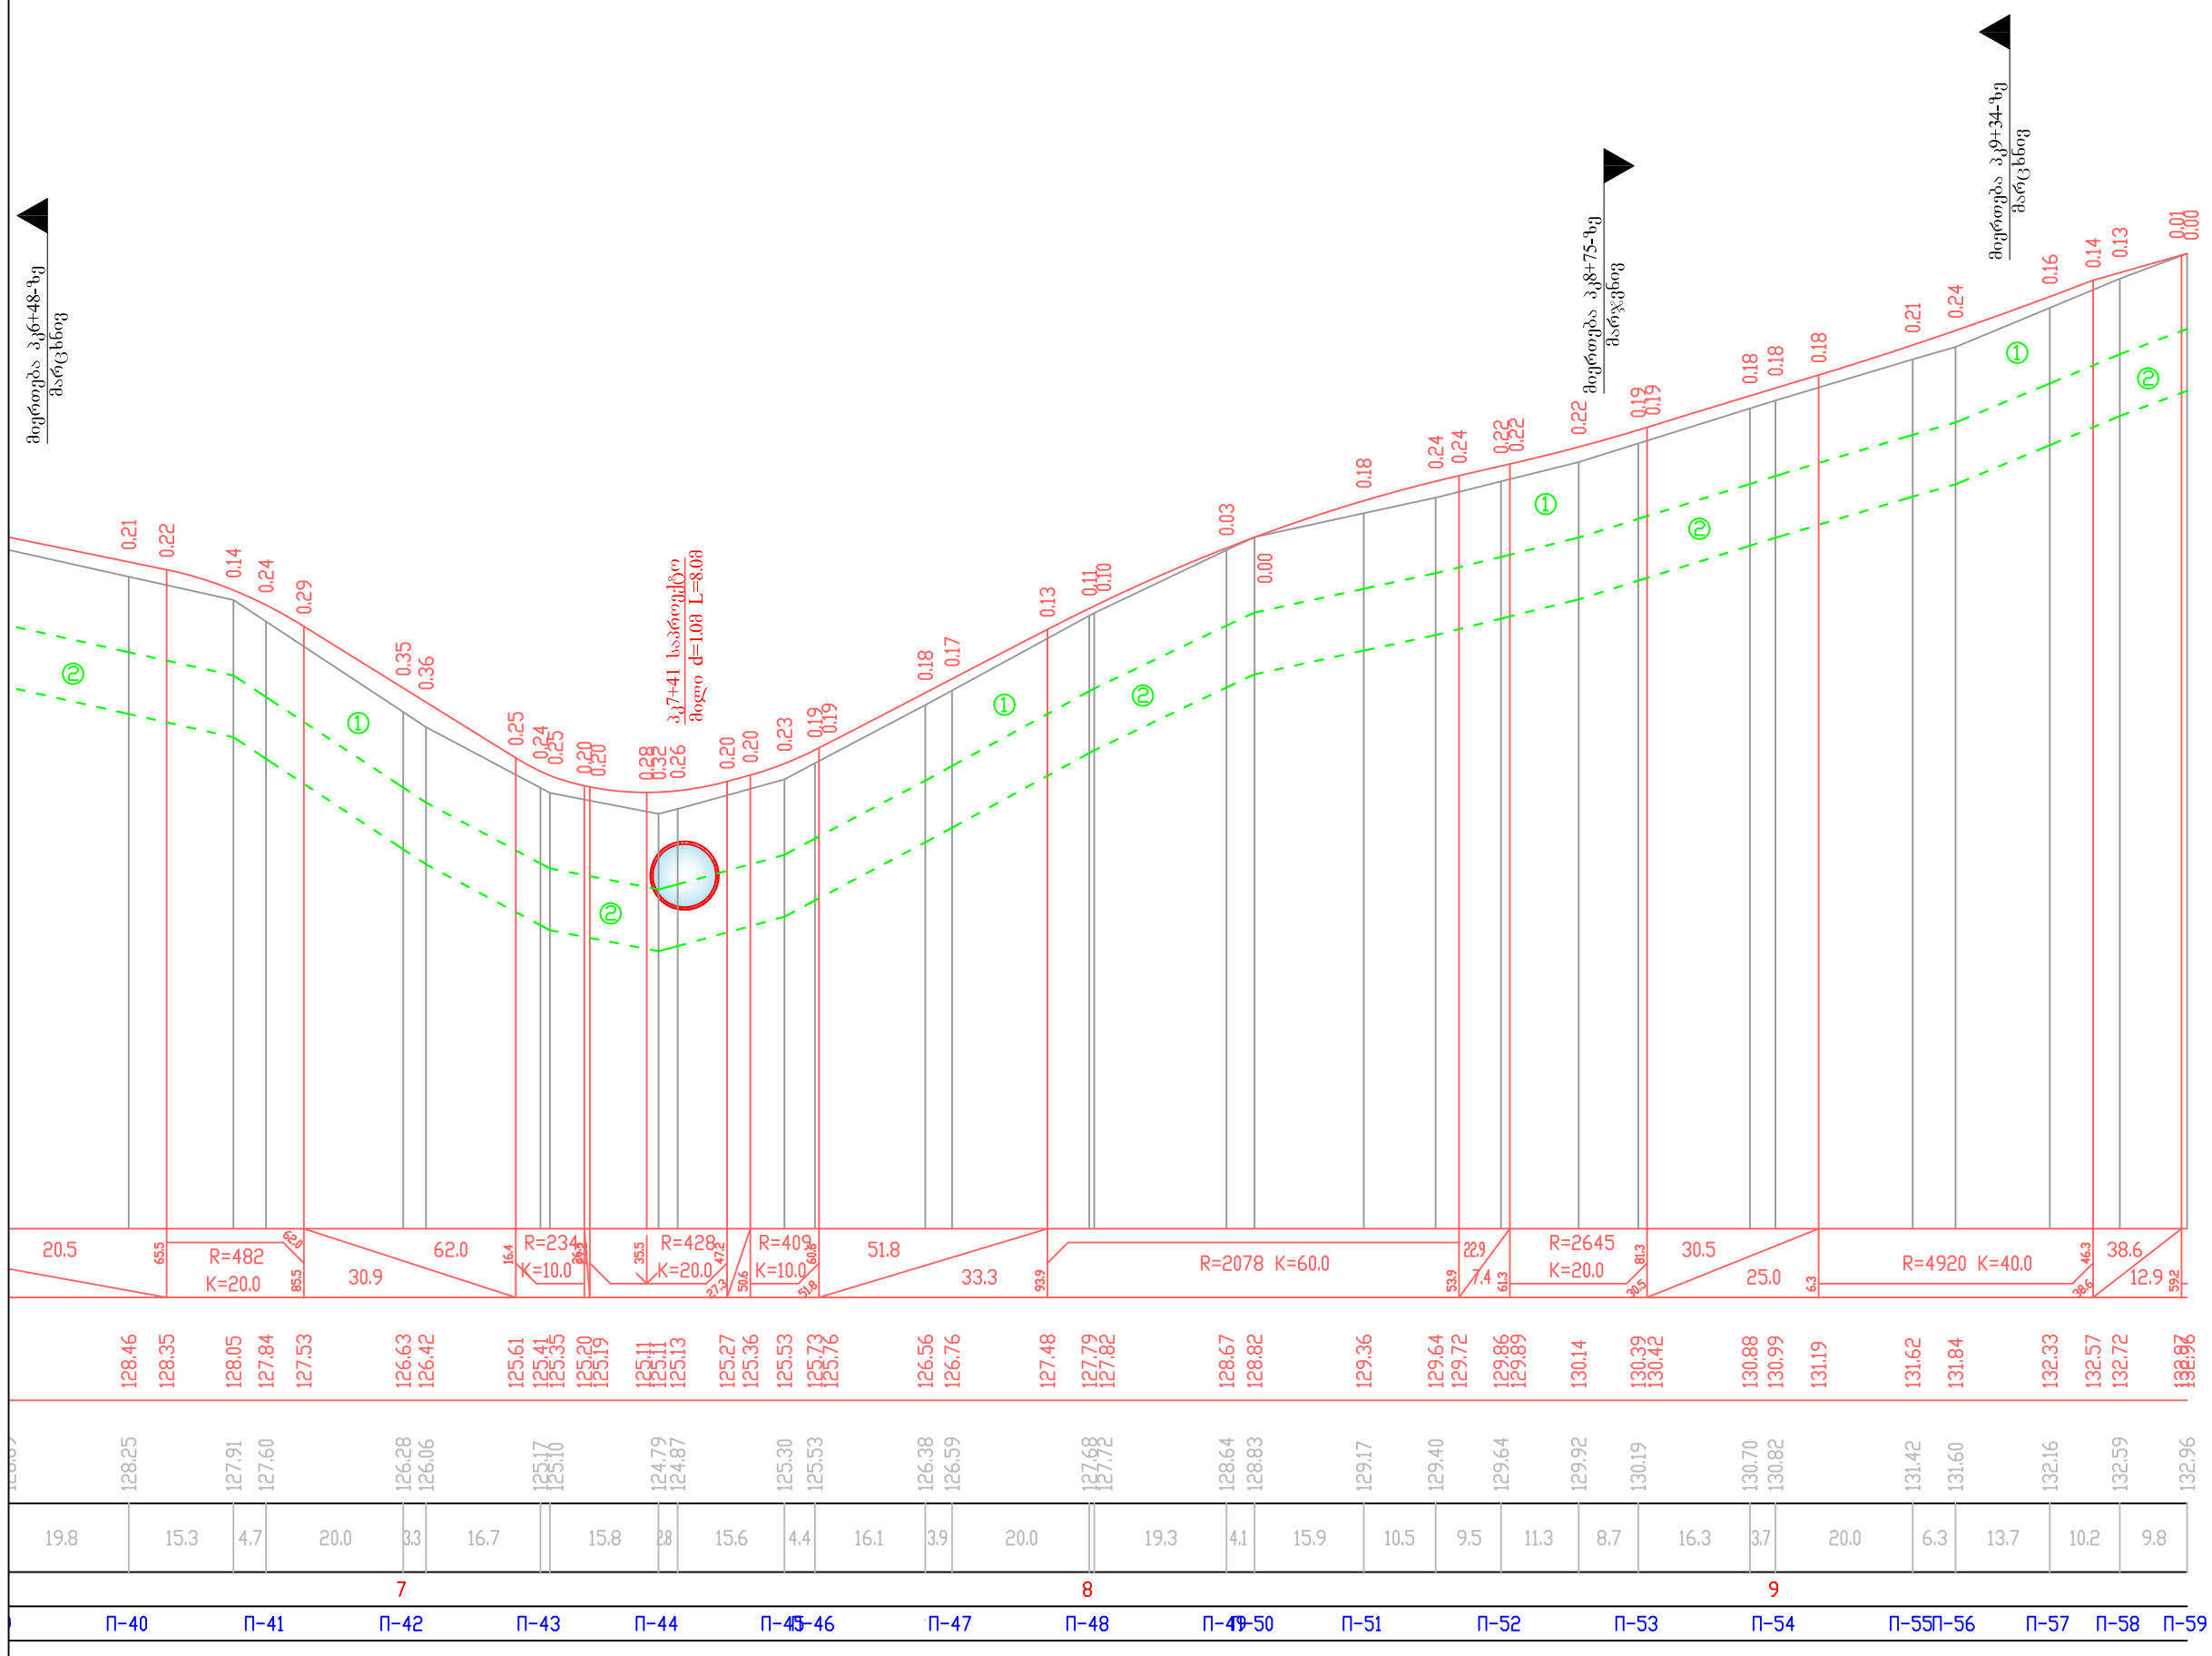

ბაღდათის მუნიციპალიტეტში როხი - სალომინაოს ს/გზის როხის მონაკვეთის რეაბილიტაციის სამუშაოები		
გრძივი პროფილი პკ6+50 - პკ9+53	სტადია	ფურცელი	ფურცლები
	ს.დ.	3	8
	შ.პ.ს "გზამკვლევი 2001" 2015 წელი		