


ტიპი I

მისაყრდელი კვარცოვების მოწყობა ქვიშა ზრუმოვანი ნარევი სისქით 16სმ

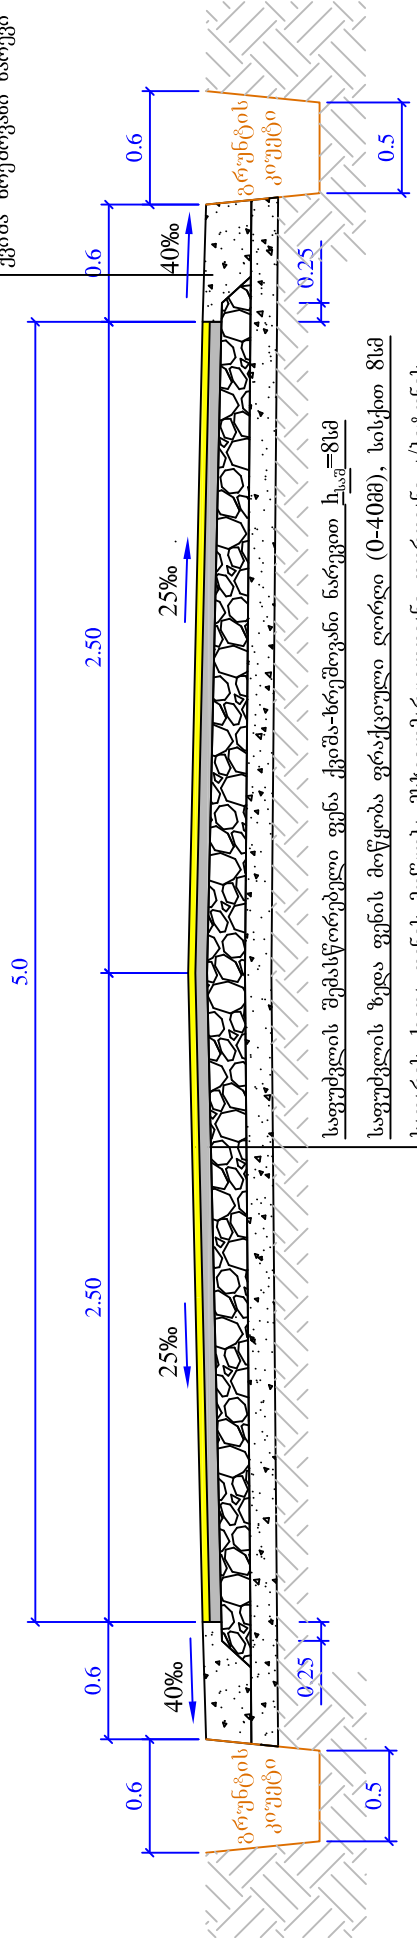

საფუძვლის შემასწორებელი ფენა ქვიშა-ზრუმოვანი ნარევი $h_{ს.წ} = 8$ სმ
 საფუძვლის ზედა ფენის მოწყობა ფრაქციული ღორი (0-40მმ), სისქით 8სმ
 საფარის ქვედა ფენის მოწყობა მსხვილმარცვლოვანი ფორიანი აბეტონის ცხელი ნარევი ტიპი „B“ მარკა II სისქით 5სმ (ГОСТ 9128-84)
 თხევად ბიტუმის მოხსნა $10^2 = 300$ გრ
 საფარის ზედა ფენის მოწყობა წკრილმარცვლოვანი მკვრივი ღორიანი აბეტონის ცხელი ნარევი ტიპი „B“ მარკა II სისქით 3სმ

ბაღდათის მუნიციპალიტეტში რიხი - სალომინას სკვის რიხის მონაკვეთის რეაბილიტაციის სამუშაოები

საგზაო სამოსის კონსტრუქცია

სტადია	ფურცელი
ს.დ.	ფურცლები
4	8
შპს "გზანკლავი 2001" წელი 2015	