


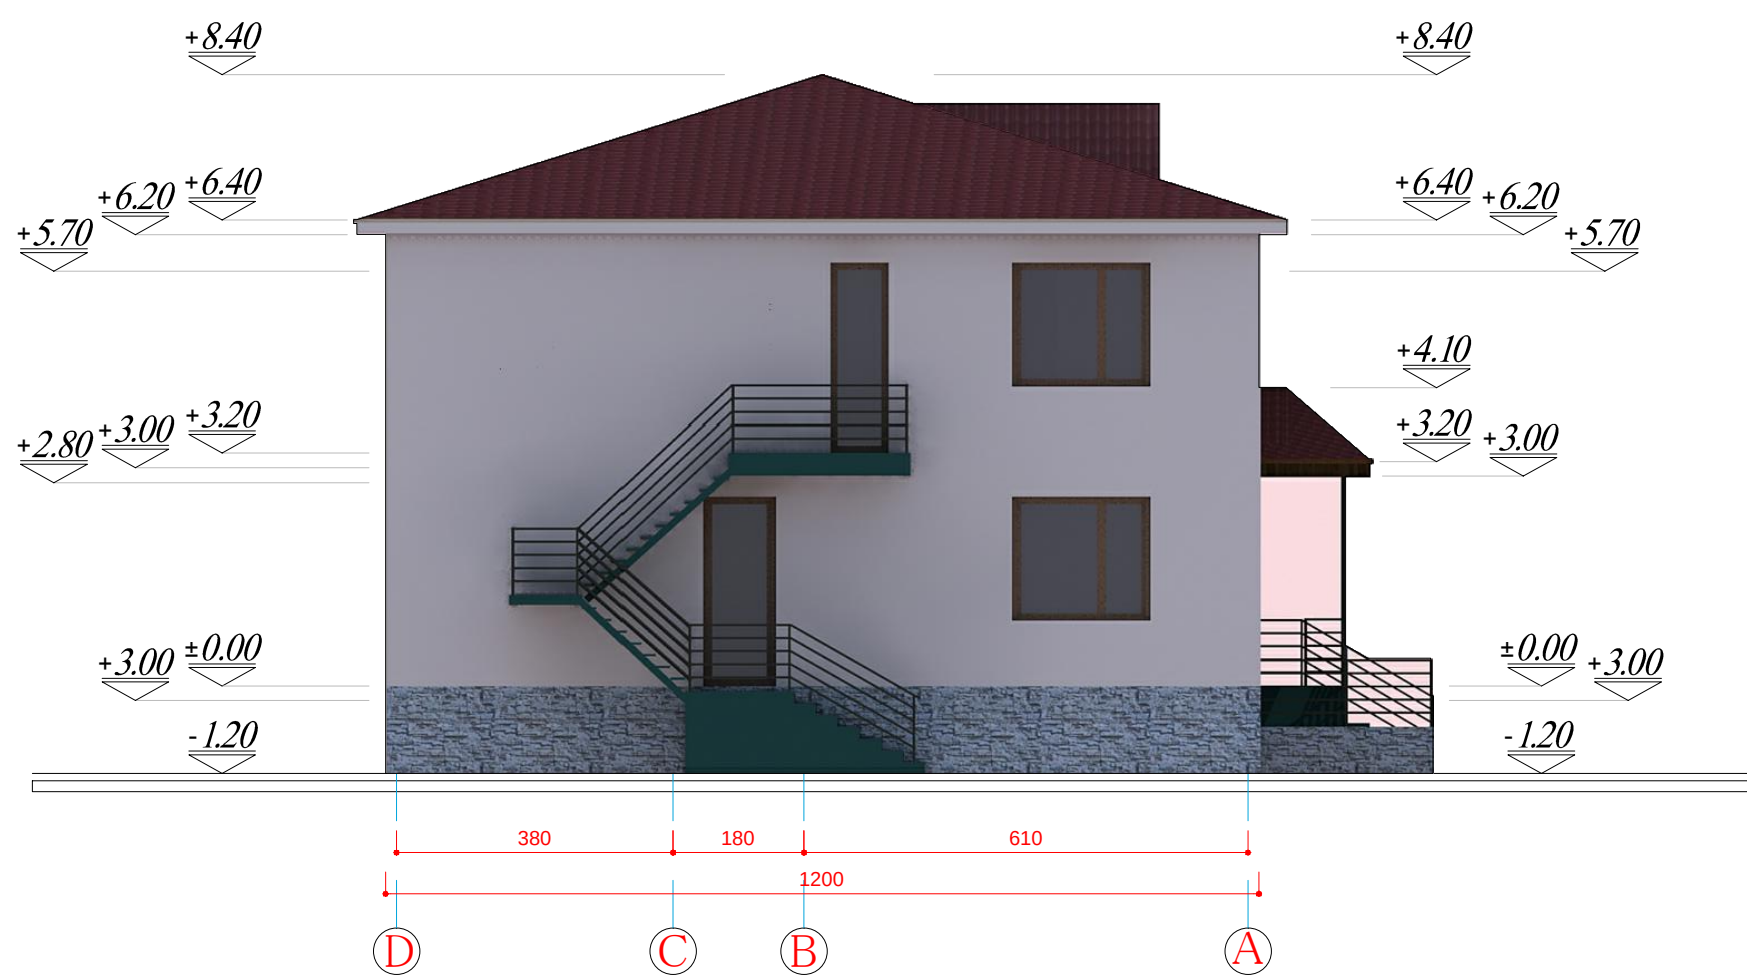

ფასადი D-A მ. 1:100



|                                                                                       |                |                     |            |
|---------------------------------------------------------------------------------------|----------------|---------------------|------------|
| ბათუმში 2015 წ.                                                                       |                | ფორმატი A-3         |            |
| დაკვეთის №                                                                            |                |                     |            |
| შპს „modern archirectural group“                                                      |                |                     |            |
|    |                |                     |            |
| ექსპლიკაცია                                                                           |                |                     |            |
|                                                                                       |                |                     |            |
|                                                                                       |                |                     |            |
|                                                                                       |                |                     |            |
|                                                                                       |                |                     |            |
| პირობითი ნიშნები                                                                      |                |                     |            |
|  |                | საკადასტრო საზღვარი |            |
|  |                | ჰრილის ნიშნული      |            |
|  |                | ნუშერაციის ნიშანი   |            |
| შენიშვნა                                                                              |                |                     |            |
| ნახაზზე ზომები მოცემულია სმ-ში                                                        |                |                     |            |
| პროექტის სახელწოდება                                                                  |                |                     |            |
| ვგალწმინდას საბავშვო ბაღის<br>გვერდულების საპროექტო<br>სახარჯთაღრიცხვო დოკუმენტაცია   |                |                     |            |
| მისამართი: ლანჩუთის მუნიციპალიტეტი<br>სოფელი ვგალწმინდა.                              |                |                     |            |
| დამკვეთი: ლანჩუთის მუნიციპალიტეტი                                                     |                |                     |            |
| თანამდებობა                                                                           | გვარი          | ხელმოწერა           | თარიღი     |
| დირექტორი                                                                             | ი. კუპაშვილი   |                     |            |
| არქიტექტორი                                                                           | ბ. პიტილუშვილი |                     |            |
| დაამუშავა                                                                             | ბ. პიტილუშვილი |                     |            |
| შეამოწმა                                                                              | ი. კუპაშვილი   |                     |            |
| მასშტაბი                                                                              |                | 1:100               | ფასადი D-A |
| თარიღი                                                                                |                | 29/04/2015          |            |
| სტადია                                                                                |                | ფურცლები            | ფურცელი    |
|                                                                                       |                |                     |            |