


შპს „modern archirectural group“

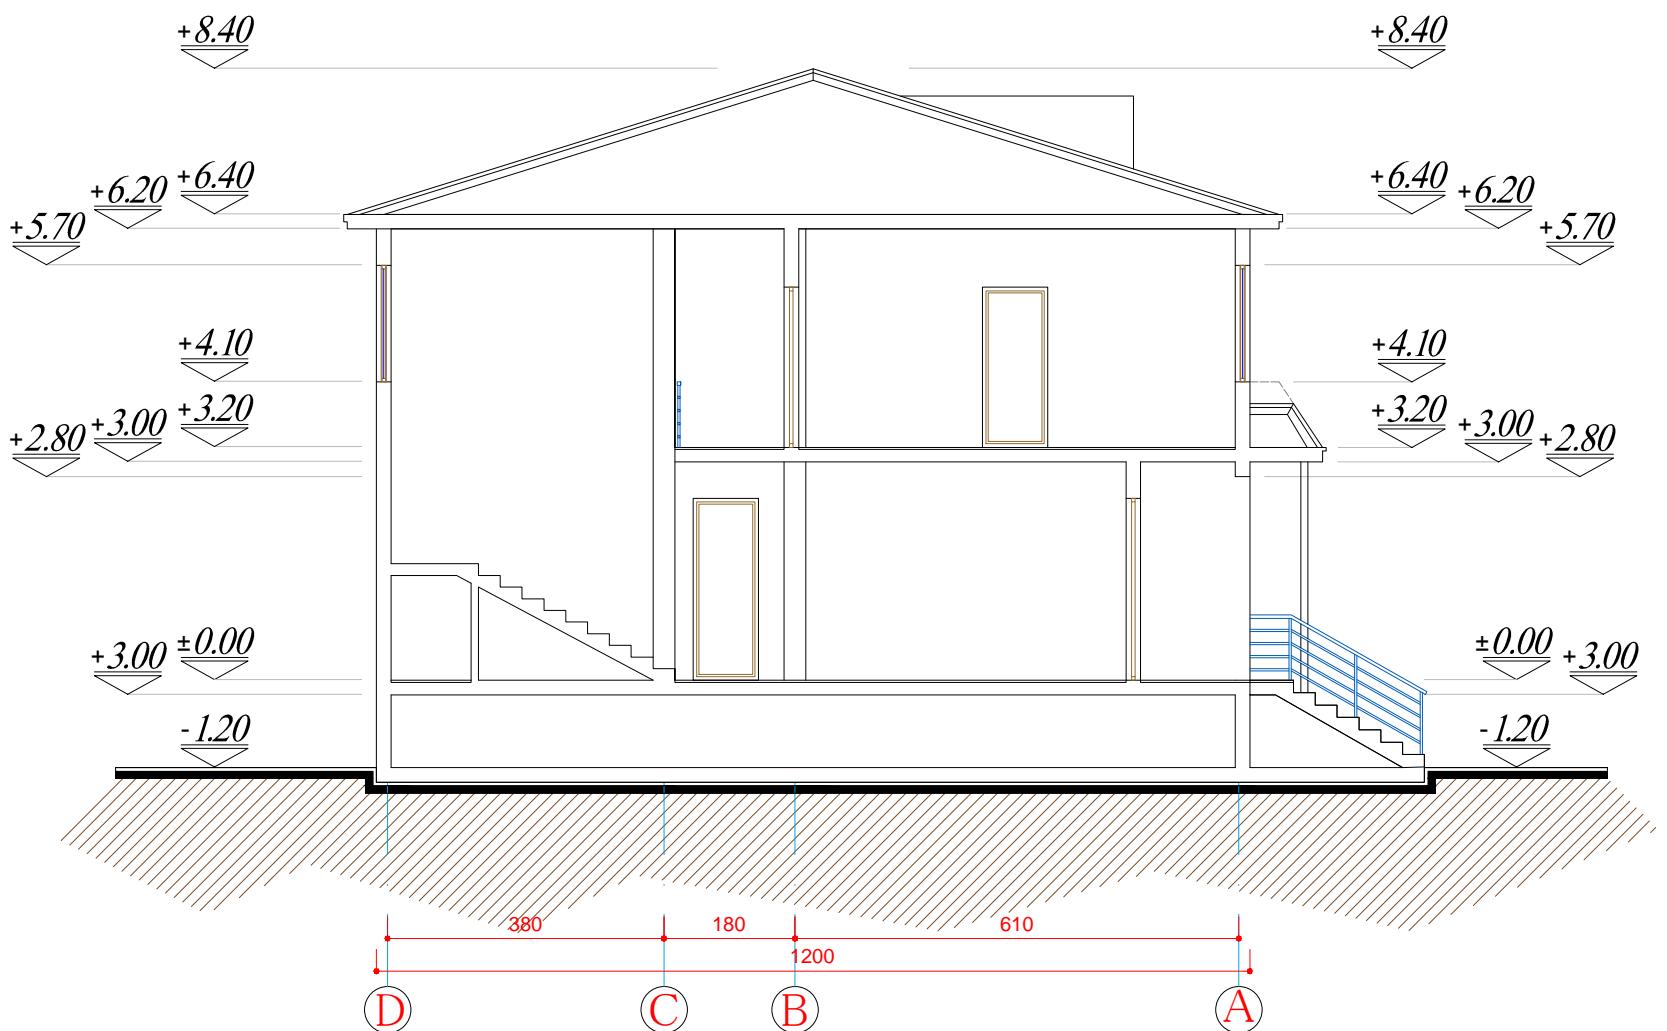

შროლი 2-2 გ. 1:100

ექსპლიკაცია



კიროლინი 60 მეტრი

საკადასტრო საზღვარი

ჰროლის 60 მეტრი

ექსპლიკაციის 60 მეტრი

გენოგვერდი

ნახაზე ზომები მოცემულია სმ-ში

პროექტის სახელმოდება

ყვალილი საბავშვო გადის
მშენებელის საკონისტრო
სახარჯო დირექტორის დოკუმენტის

მისამართი: ლანჩხუთის მანიურალის
სრული ყვალილი.
დამკვეთი: ლანჩხუთის მანიურალის

მარკა	გვარი	სელმოლერი	იარილი
დირექტორი	0. გვარაშვილი		
არქიტექტორი	ა. გოგიაშვილი		
დამუშავა	ა. გოგიაშვილი		
შეამონა	0. გვარაშვილი		
მარკა	1:100		ჰროლი 2-2
მარკა	29/04/2015		
სტადია		ვარცლები	ვარცელები