



რკ.ბ.-ის გადახურვის ფილის სექალიბე
ბეგმა ±0.00 ნიშნულზე მ.1:100

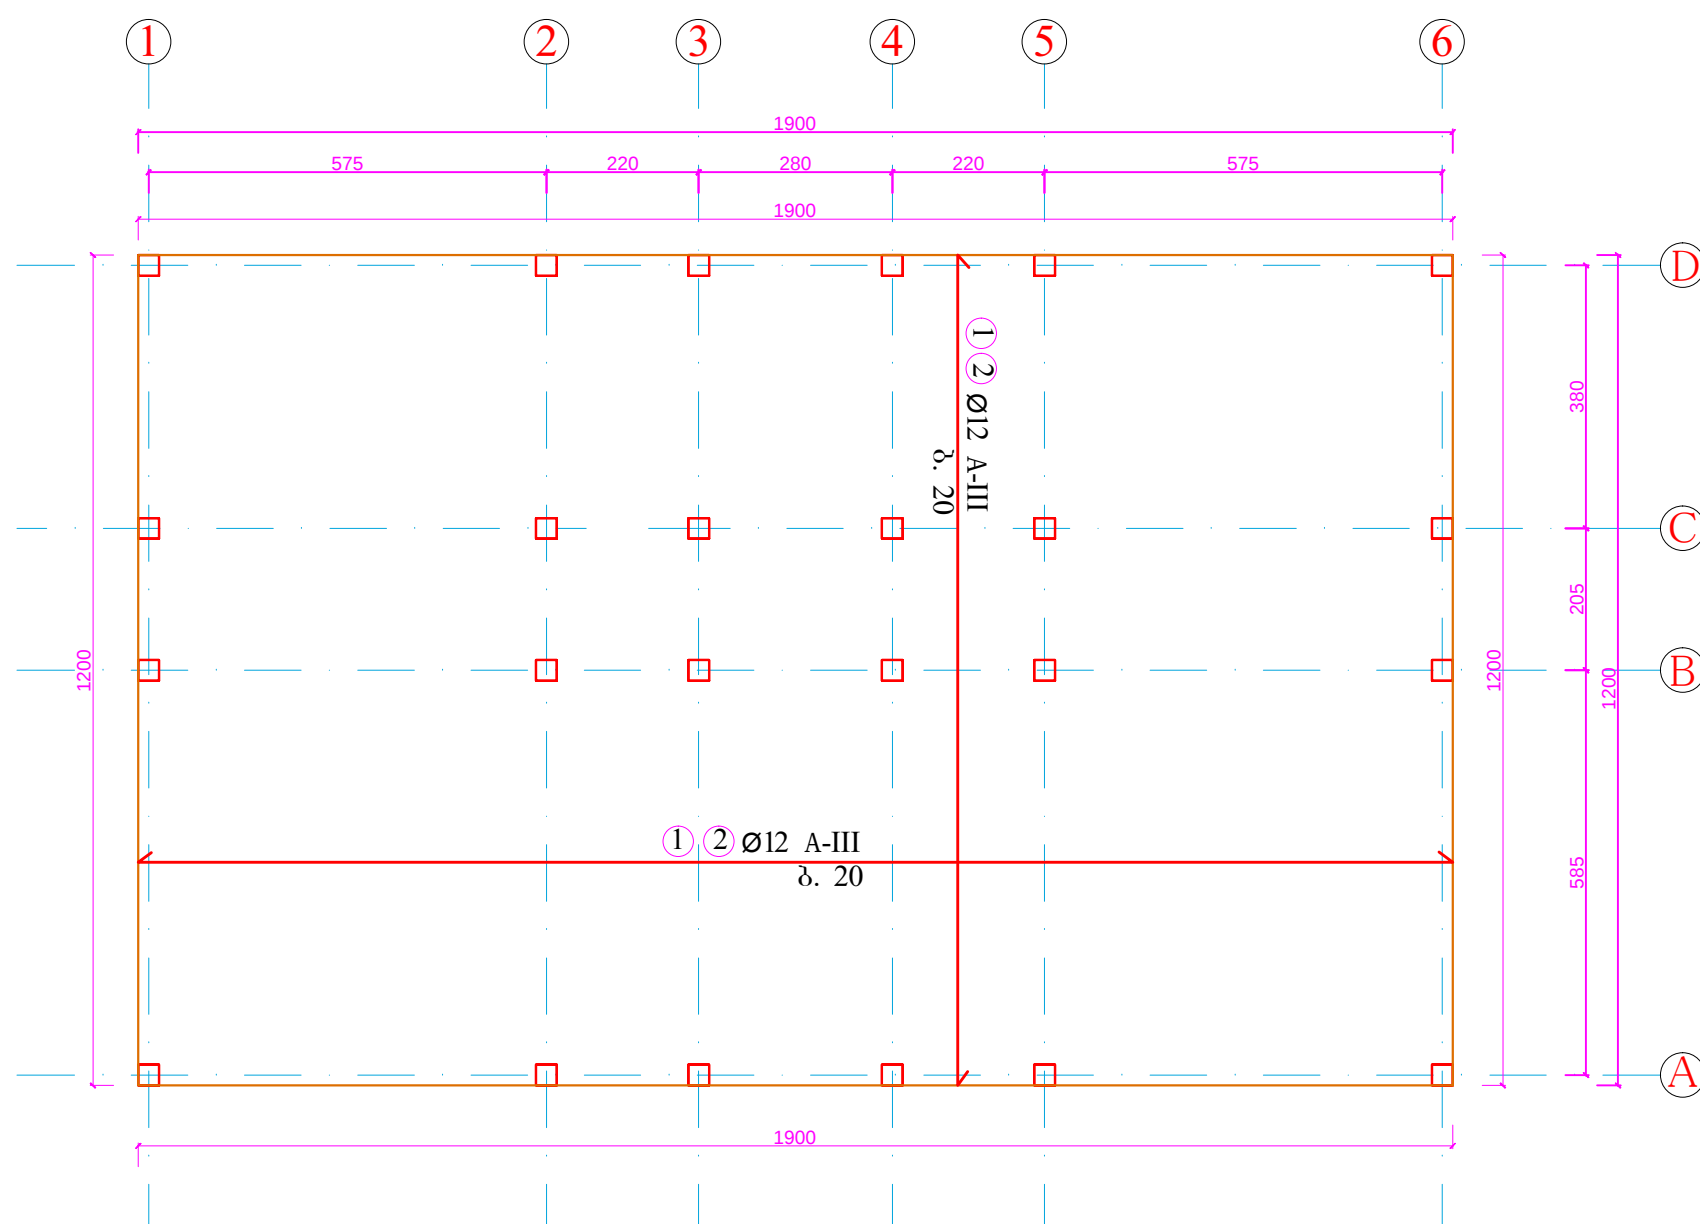


გადახურვის ფილის არმატურის სპეციფიკაცია

ელემ. მარკა	კოფ. №	Ø, ღა კლასი	სიგრძ. სმ	რაოდ. მ	სიგრძ. მ	სამართო წონა კგ.	გამტარის მარკა და მოც. პა.
რკ.ბ.-ის ფილა ±0.00 ნიშნულზე	1	Ø12 A-III	დაიგრას ადგილზე		2348	2085	B-25კლ.ბეტ. 45.60 კუბ.მ.
	2	Ø12 A-III	დაიგრას ადგილზე		2348	2085	
	3	Ø10 A-I	66	228	150	93	
	4	Ø10 A-I	26	310	81	50	
	5	Ø10 A-I	35	864	303	187	
	6	Ø20 A-III	180	56	101	250	
	7	Ø20 A-III	120	180	216	533	
	8	Ø20 A-III	420	132	555	1369	
		Ø10 A-I		330	კგ.		
		Ø12 A-III		4170	კგ.		
		Ø20 A-III		2152	კგ.		
სულ				6652	კგ.		


რ.ბ.-ის ფილის არმირების კვანძი

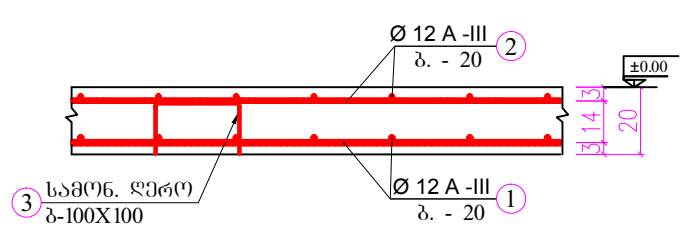


კაპების მოწყობის კვანძი
ფილის მიერ პერიმეტრზე

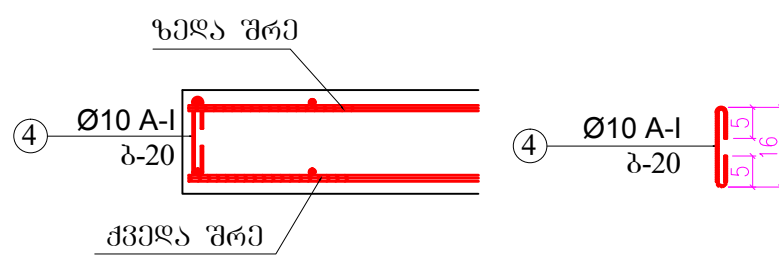

სამონტაჟო ღერო

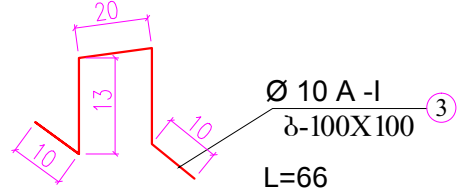

არმატურის შენაცვლებითი
გადახურვის კვანძი

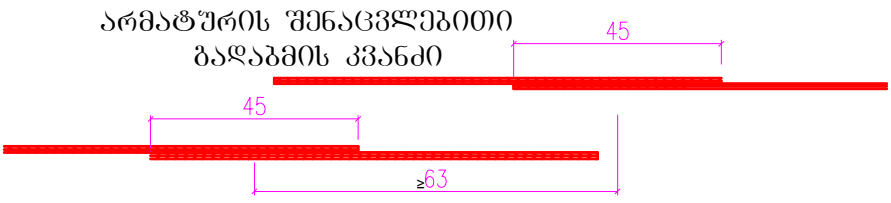

შენიშვნა

1. ნახაზზე ზომები მოცემულია სმ-ში

პროექტის სახელწოდება

ჯურუმქეთის საბავშვო ბაღის
მშენებლობის საპროექტო
სახარჯთაღრიცხვო დოკუმენტაცია
(კონსტრუქციული ნაწილი)
მისამართი: ლანჩხუთის მუნიციპალიტეტი
სოფ. ჯურუმქეთი
დამკვეთი: ლანჩხუთის მუნიციპალიტეტი

თანამდებობა	გვარი	ხელმოწერა	თარიღი
დირექტორი	ი.კუპაშვილი		
კონსტრუქტორი	ი.კუპაშვილი		
შეასრულა	ი.კუპაშვილი		
შეამოწმა	გ.გიბიძე		
მასშტაბი			
თარიღი	25.04.2015		
სტადია	ფურცლები	ფურცელი	
მუშა პროექტი			