


სანტექნიკური სქემა I სართული

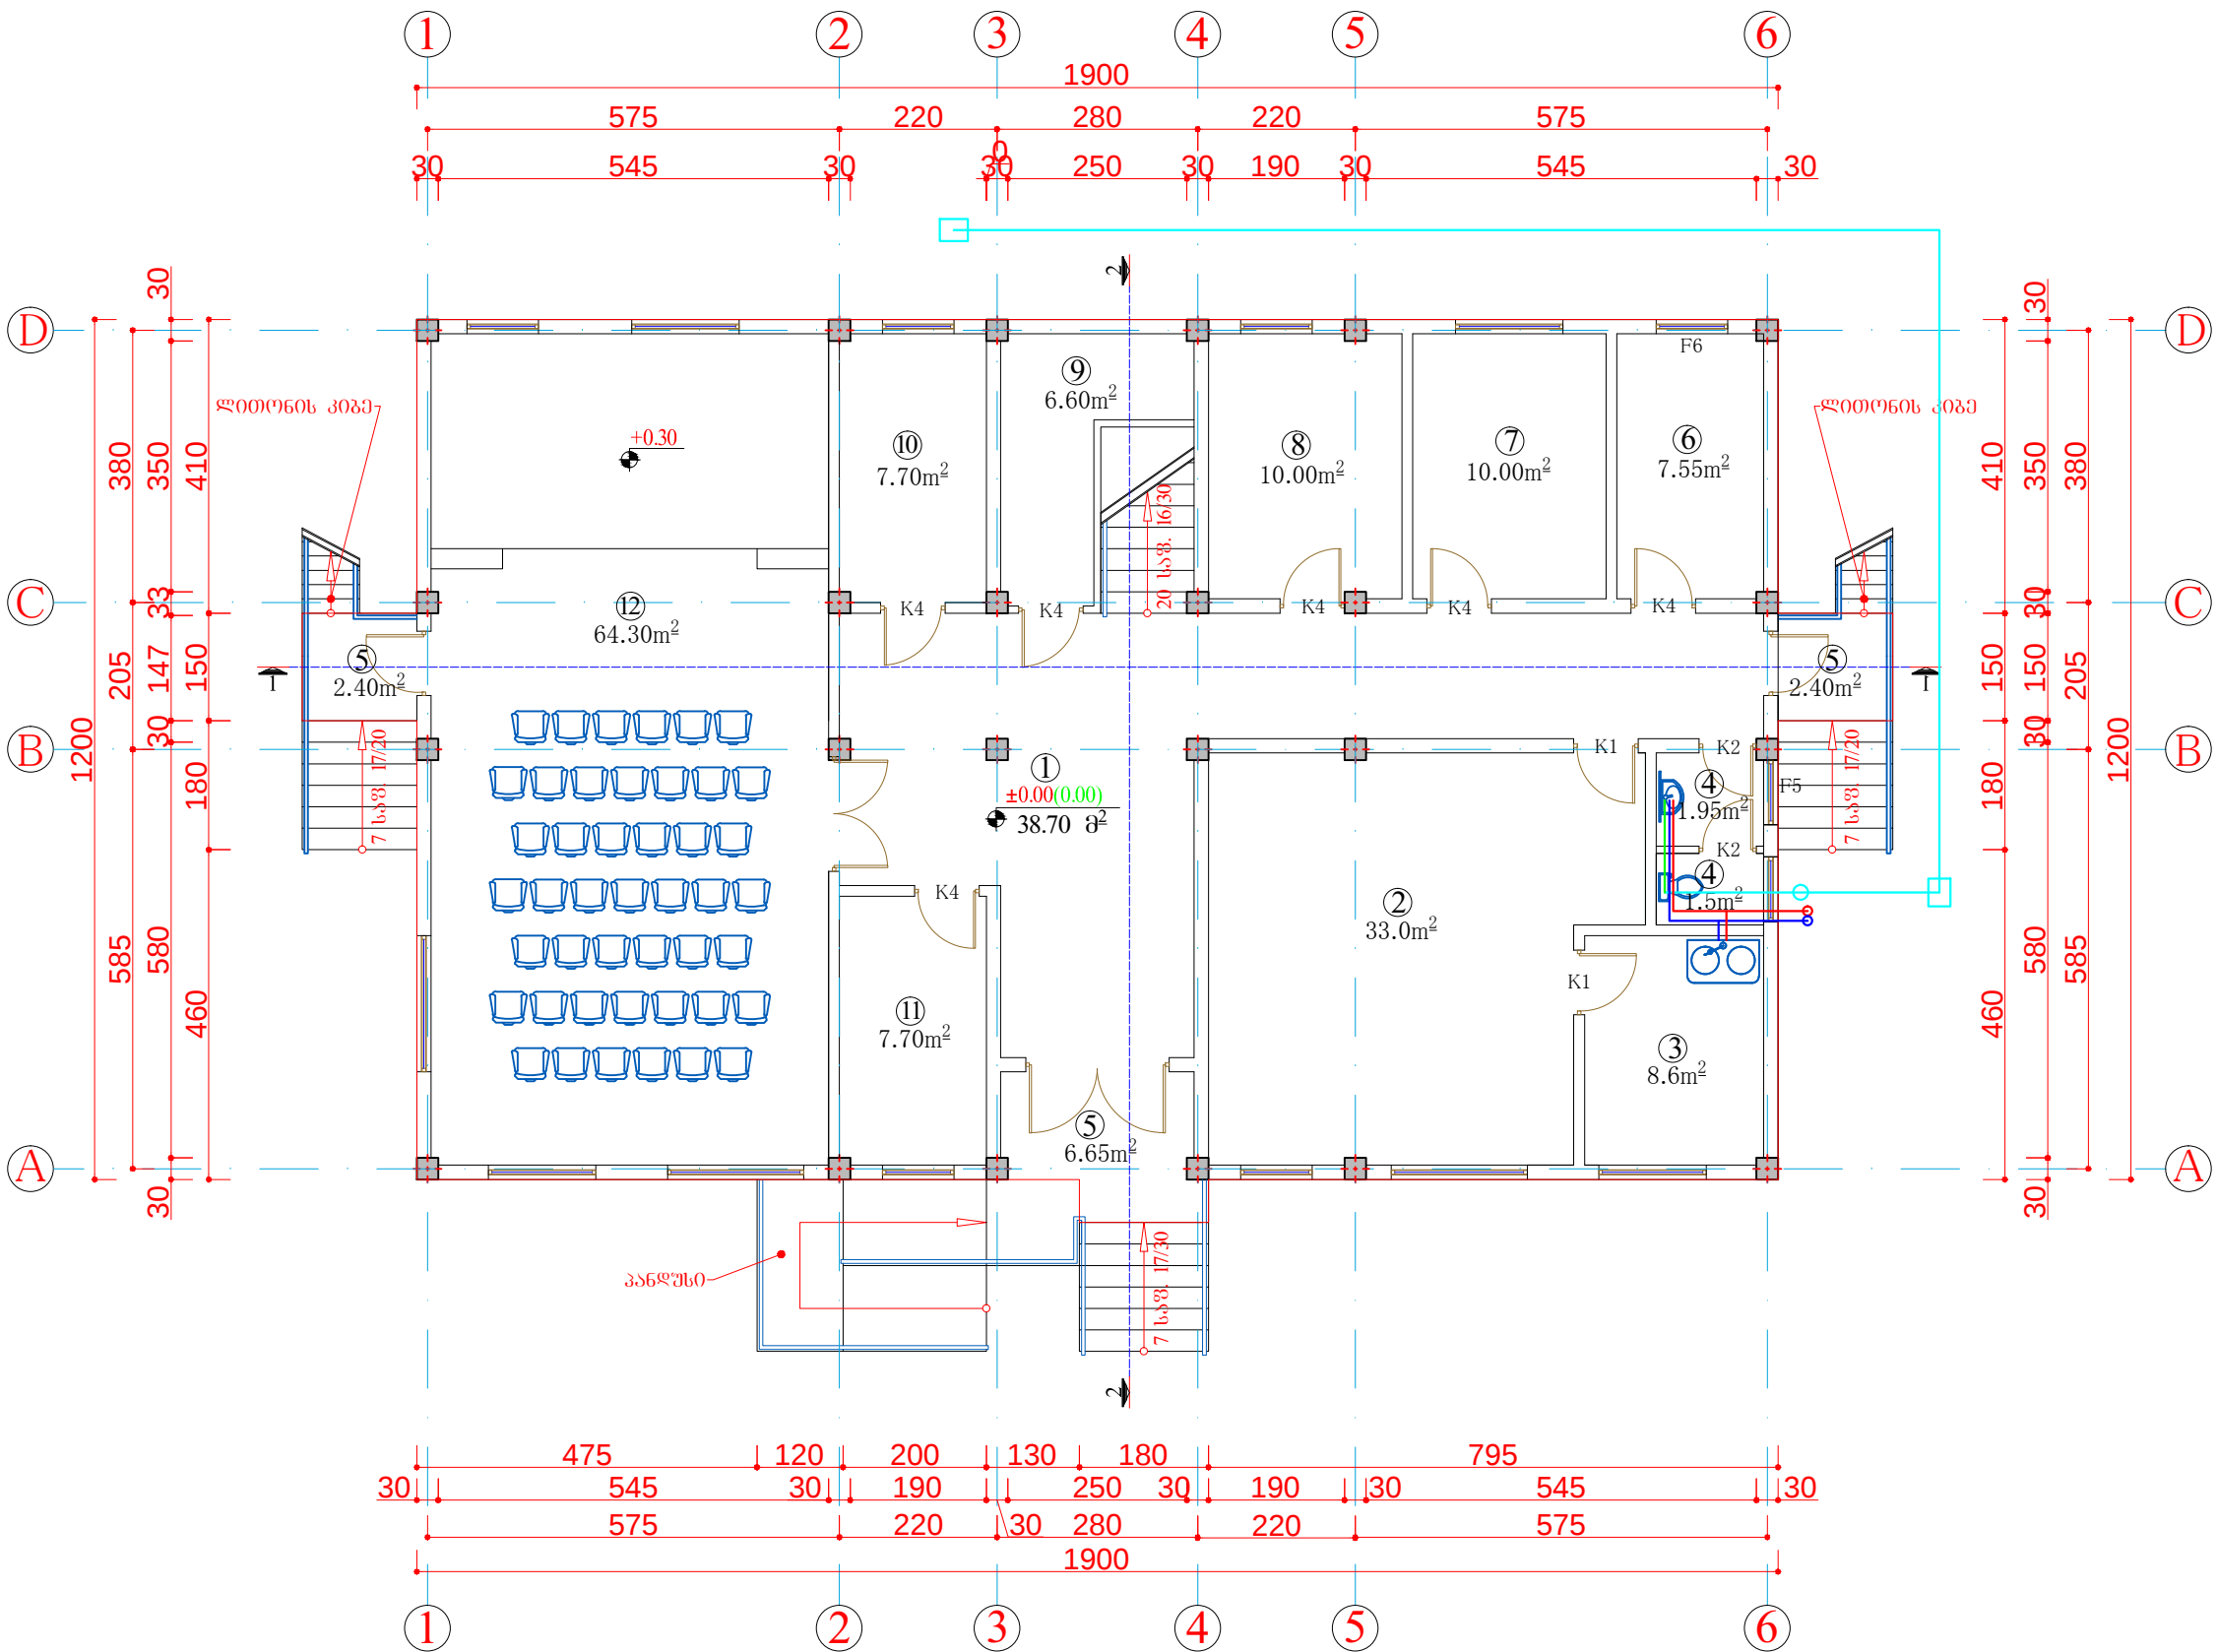

შპს „modern architectural group“



ექსპლიკაცია

პირობითი ნიშნები

- ცხელი წყლის მილსადენი
- ცივი წყლის მილსადენი
- კანალიზაციის მილი Ø 100
- კანალიზაციის მილი Ø 50
- საკანალიზაციო ჭა

შენიშვნა

პროექტის სახელწოდება

ჯორჯიის საგარეო ბაზის
მშენებლობის საპროექტო
სახარჯთაღრიცხვო დოკუმენტაცია
(კონსტრუქციული ნაწილი)
მისამართი: ლანჩხუთის მუნიციპალიტეტი
სოფ. ჯორჯიის
დაკვეთა: ლანჩხუთის მუნიციპალიტეტი

თანამდებობა	გვარი	სემლიწერა	თარიღი
დირექტორი	ი. კუპაშვილი		
არქიტექტორი	ბ. ბიბილაშვილი		
დაამუშავა	ბ. ბიბილაშვილი		
შეამოწმა	ი. კუპაშვილი		
მასშტაბი	1:100		
თარიღი			
სტადია	ფურცლები	ფურცელი	