

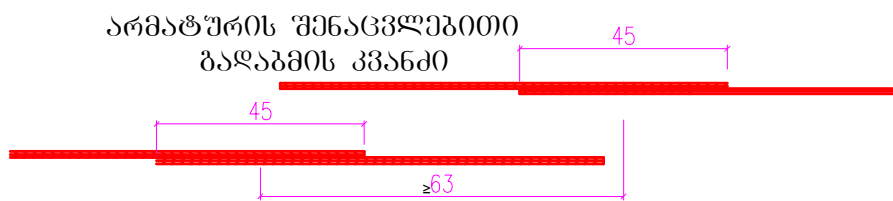
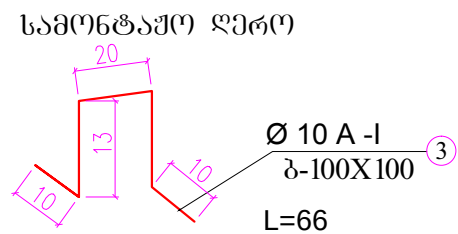


რკ.ბ.-ის გადახურვის ფილის სავალიბე
გეგმა +3.20 ნიშნულზე მ.1:100

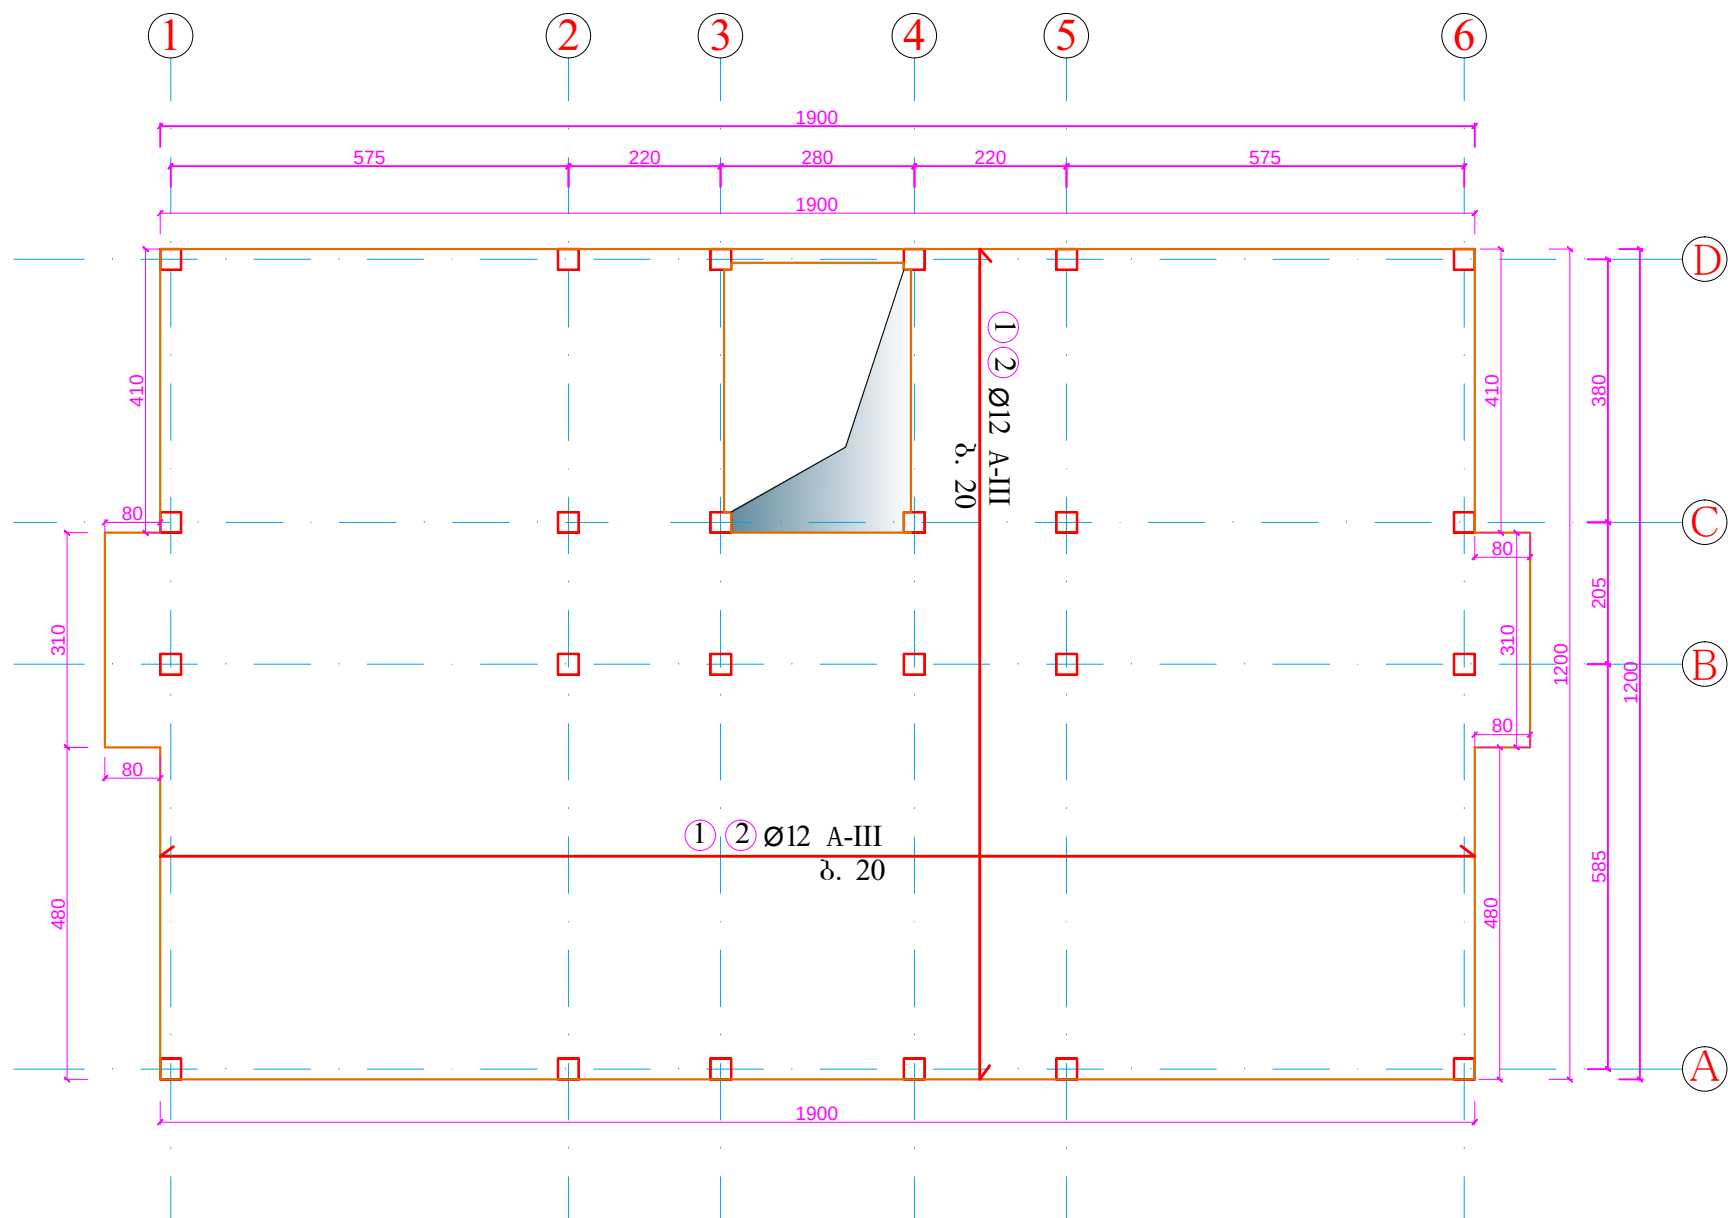


კავების მოწყობის კვანძი
ფილის მიერ კერიმეტრზე

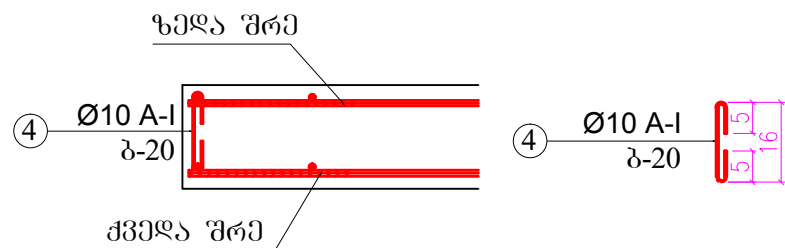

გადახურვის ფილის არმატურის სპეციფიკაცია

ელემ. მარკა	პოზ. №	Ø, და კლასი	სიგრძე სმ	რაოდ.	სიგრძ. მ	საერთო წონა კგ.	ბეტონის მარკა და მოც. - ბა
რკ.ბ.-ის ფილა +3.20 ნიშნულზე	1	Ø12 A-III	დაიჭრას აღბილზე		2204	1957	B-25კლ.ბეტ., 42.80 კუბ.მ.
	2	Ø12 A-III	დაიჭრას აღბილზე		2204	1957	
	3	Ø10 A-I	66	214	141	87	
	4	Ø10 A-I	26	310	81	50	
	5	Ø10 A-I	35	832	291	179	
	6	Ø20 A-III	180	42	101	250	
	7	Ø20 A-III	120	180	216	533	
	8	Ø20 A-III	420	106	555	1369	
	9	Ø20 A-III	325	14	46	113	
	10	Ø20 A-III	295	12	35	87	
	11	Ø20 A-III	100	14	14	35	
					Ø10 A-I	316 კგ.	
					Ø12 A-III	3914 კგ.	
					Ø20 A-III	2387 კგ.	
სულ						6617 კგ.	

რკ.ბ.-ის ფილის არმატურის კვანძი

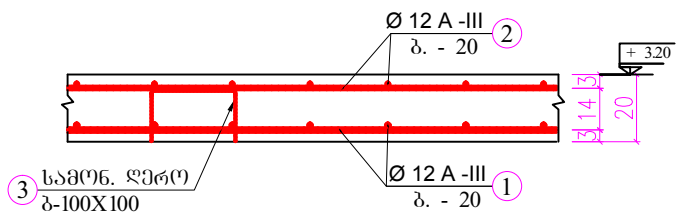

შენიშვნა

1. ნახაზზე ზომები მოცემულია სმ-ში

პროექტის სახელწოდება

ჯურუმქვეთის საბავშვო ბაღის
განახლების საპროექტო
სახარჯთაღრიცხვო დოკუმენტაცია
(კონსტრუქციული ნაწილი)
მისამართი: ლანჩხუთის მუნიციპალიტეტი
სოფ. ჯურუმქვეთი
ღამკვეთი: ლანჩხუთის მუნიციპალიტეტი

თანამდებობა	გვარი	ხელმოწერა	თარიღი
დირექტორი	ი.კუპაშვილი		
კონსტრუქტორი	ი.კუპაშვილი		
შეასრულა	ი.კუპაშვილი		
შეამოწმა	გ.გიბიძე		
მასშტაბი			
თარიღი	25.04.2015		
სტადია	ფურცლები	ფურცელი	
მუშა პროექტი			