


რკ.პ.-ის გადახურვის ფილის ზედა შრის
ღამატებითი არმირების გეგმა
+3.20 ნიშნულზე მ.1:100

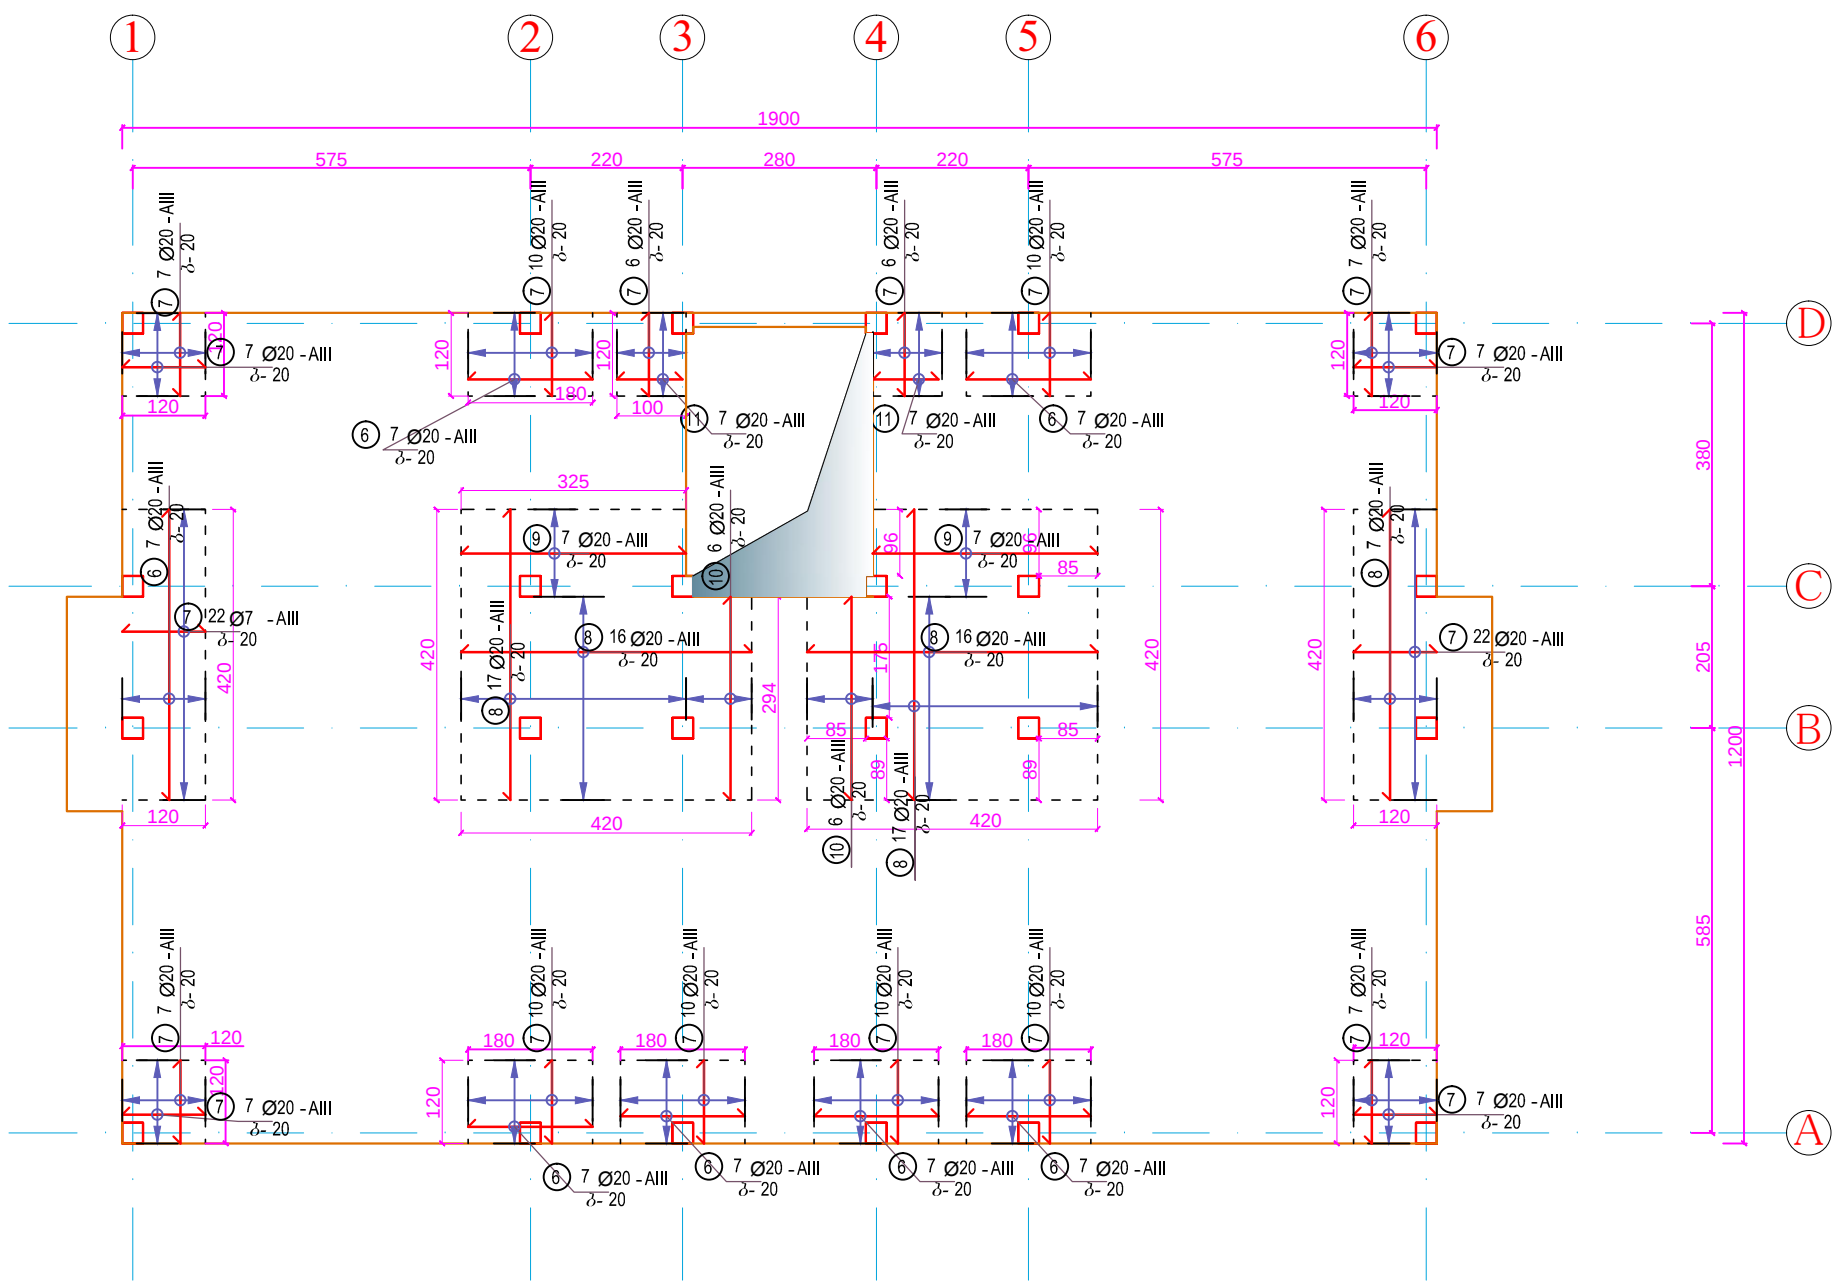

შენიშვნა

1. ნახაზზე ზომები მოცემულია სმ-ში

პროექტის სახელწოდება

ჯურეშვიტის საავადმყოფო გალის
მშენებლობის საპროექტო
სახარჯთაღრიცხვო დოკუმენტაცია
(კონსტრუქციული ნაწილი)
მისამართი: ლანჩხუთის მუნიციპალიტეტი
სოფ. ჯურეშვიტი
ღამატები: ლანჩხუთის მუნიციპალიტეტი

თანამდებობა	გვარი	ხელმოწერა	თარიღი
დირექტორი	ი.კუპაშვილი		
კონსტრუქტორი	ი.კუპაშვილი		
შეასრულა	ი.კუპაშვილი		
შეამოწმა	გ.ბიბილაშვილი		
მასშტაბი			
თარიღი	25.04.2015		
სტადია	ფურცლები	ფურცელი	
მუშა პროექტი			