


ელექტროგაყვანილობის სქემა II სართული

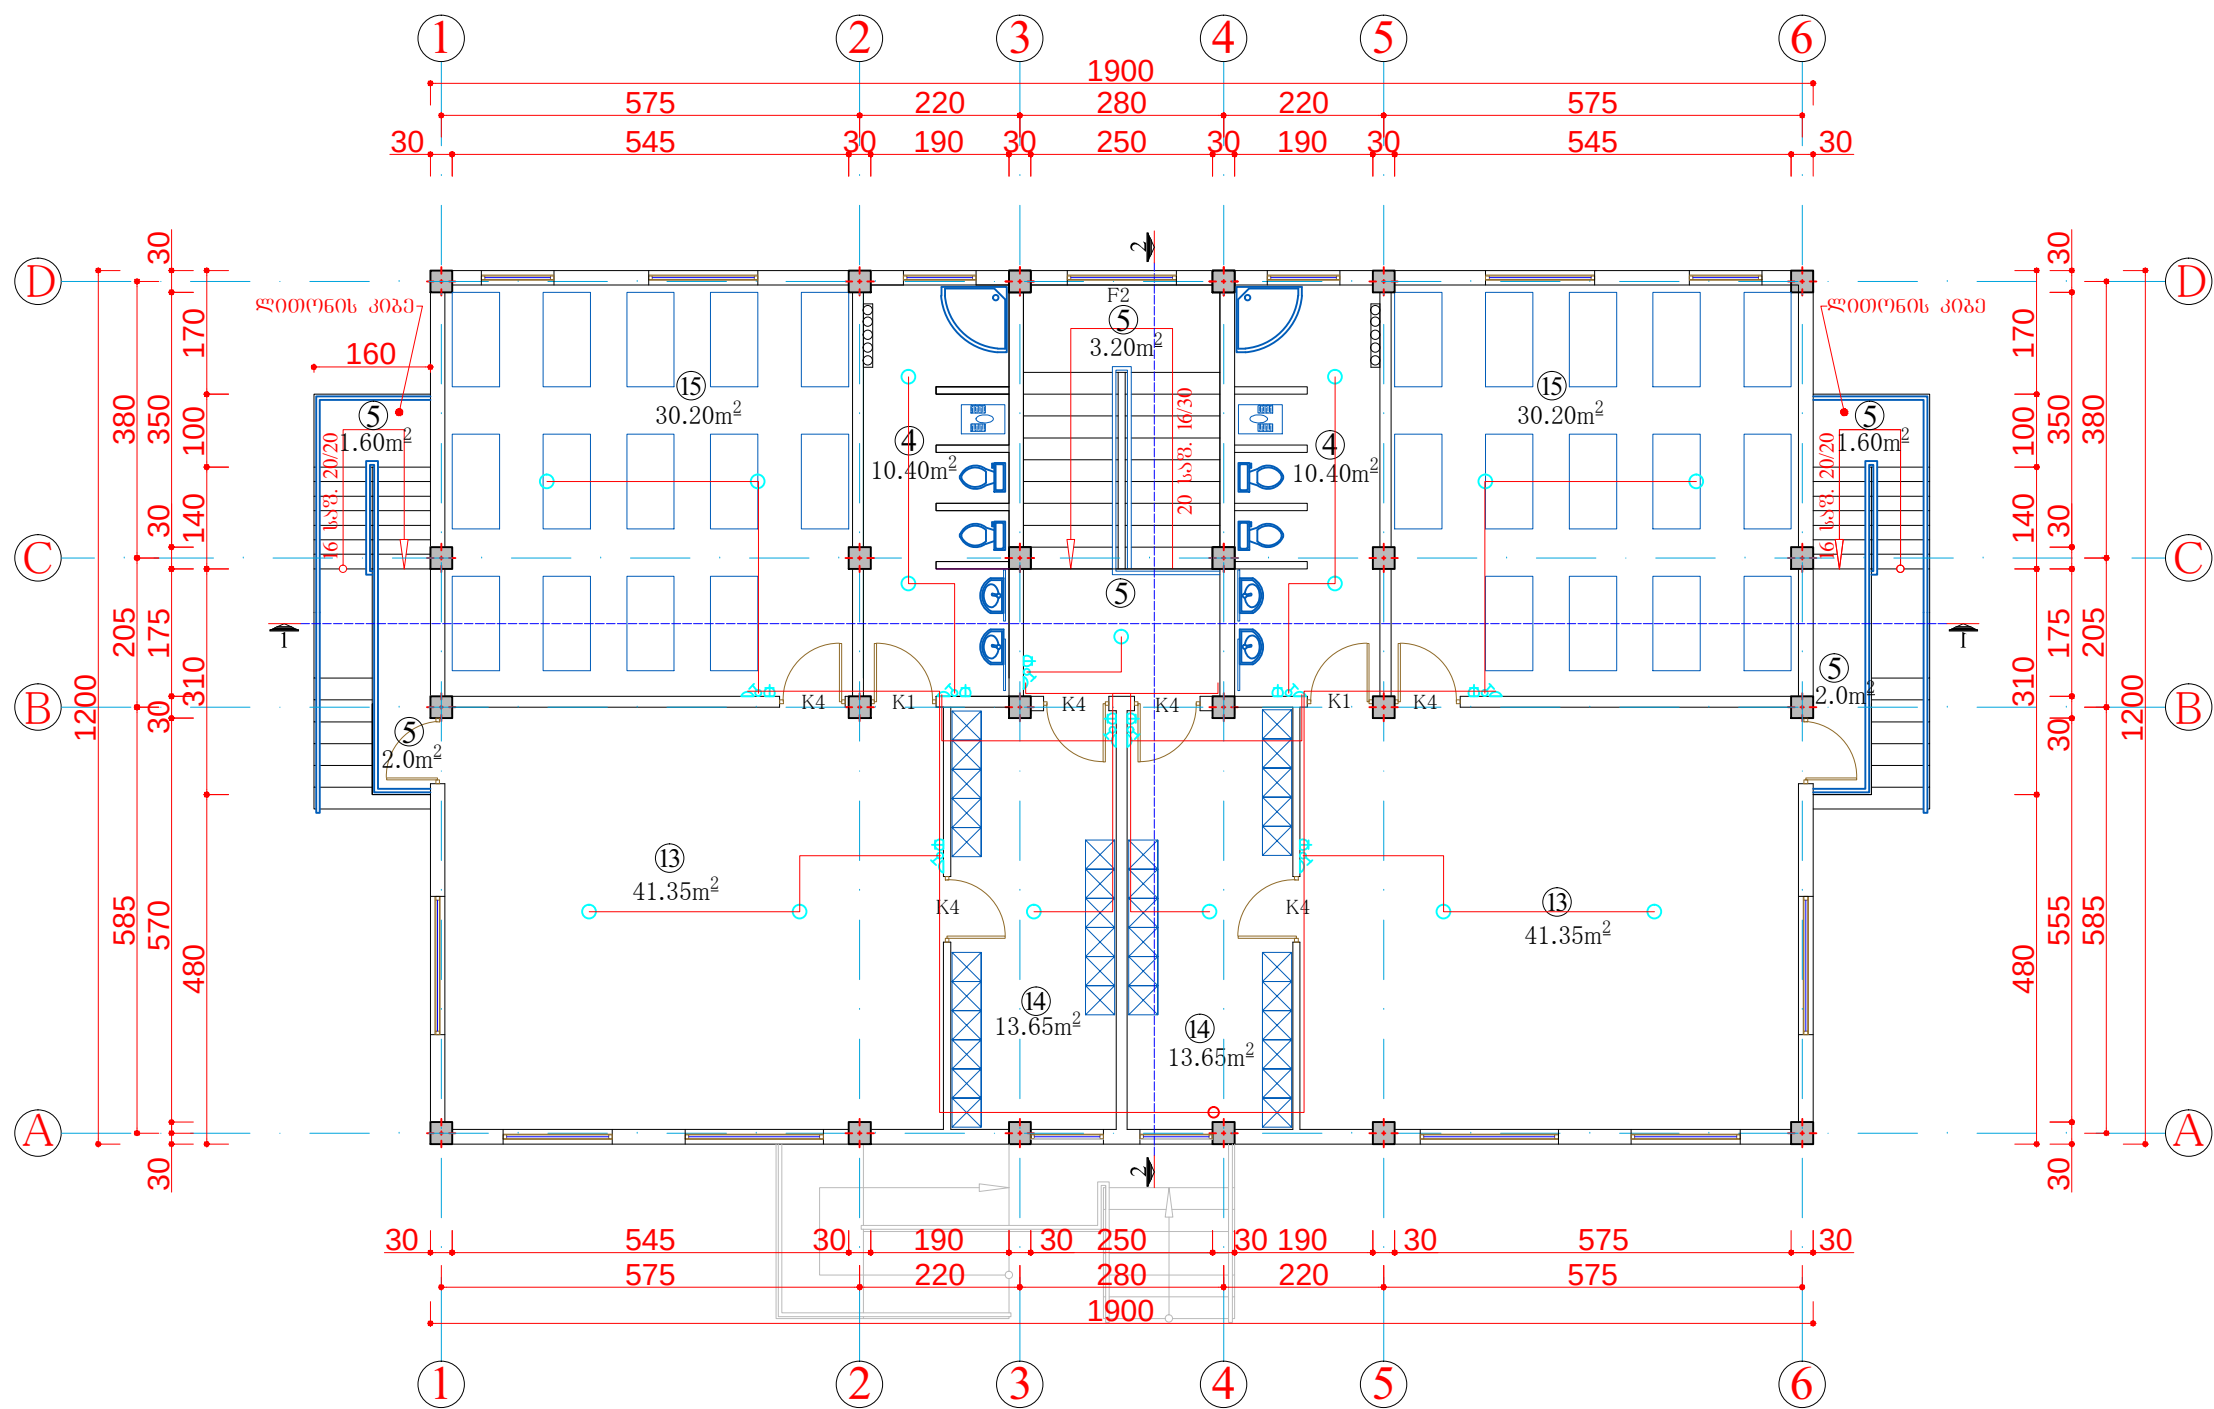

შპს „modern architectural group“



ექსპლიკაცია

პირობითი ნიშნები

- გამანაწილებელი ელ.ფარი
- — ვარვარა ნათურის სანათი
- სამტყუცულო როზეტი შესაძლ. დამაბეჭდელი კომპლექტით
- ერთპოლუსის გამოშვებული "ერთკლავიანი"
- გამანაწილებელი კოლოფი
- ბრა (3 ცალი)
- სპილენძის ძარღვიანი მავთული
- — ელექტრო მომარაგების დგარი

შენიშვნა

პროექტის სახელწოდება

სოფელ წყალწმინდას ბაღის
საპროექტო-სახანძრულ-ტერიტორიულ ღრუბრულ-გეგმით
მისამართი: ლანჩხუთის მუნიციპალიტეტი
სოფ. წყალწმინდა
დაკვეთი: ლანჩხუთის მუნიციპალიტეტი

თანამდებობა	გვარი	ხელმოწერა	თარიღი
დირექტორი	ი. კუპაშვილი		
არქიტექტორი	ბ. ბიბილაშვილი		
დამამუშავა	ბ. ბიბილაშვილი		
შეამოწმა	ი. კუპაშვილი		
მასშტაბი	1:100		
თარიღი			
სტადია	ფურცლები	ფურცელი	