



სარტყელის მოწყობის გეგმა
+6.40 ნიშნულზე მ.1:100

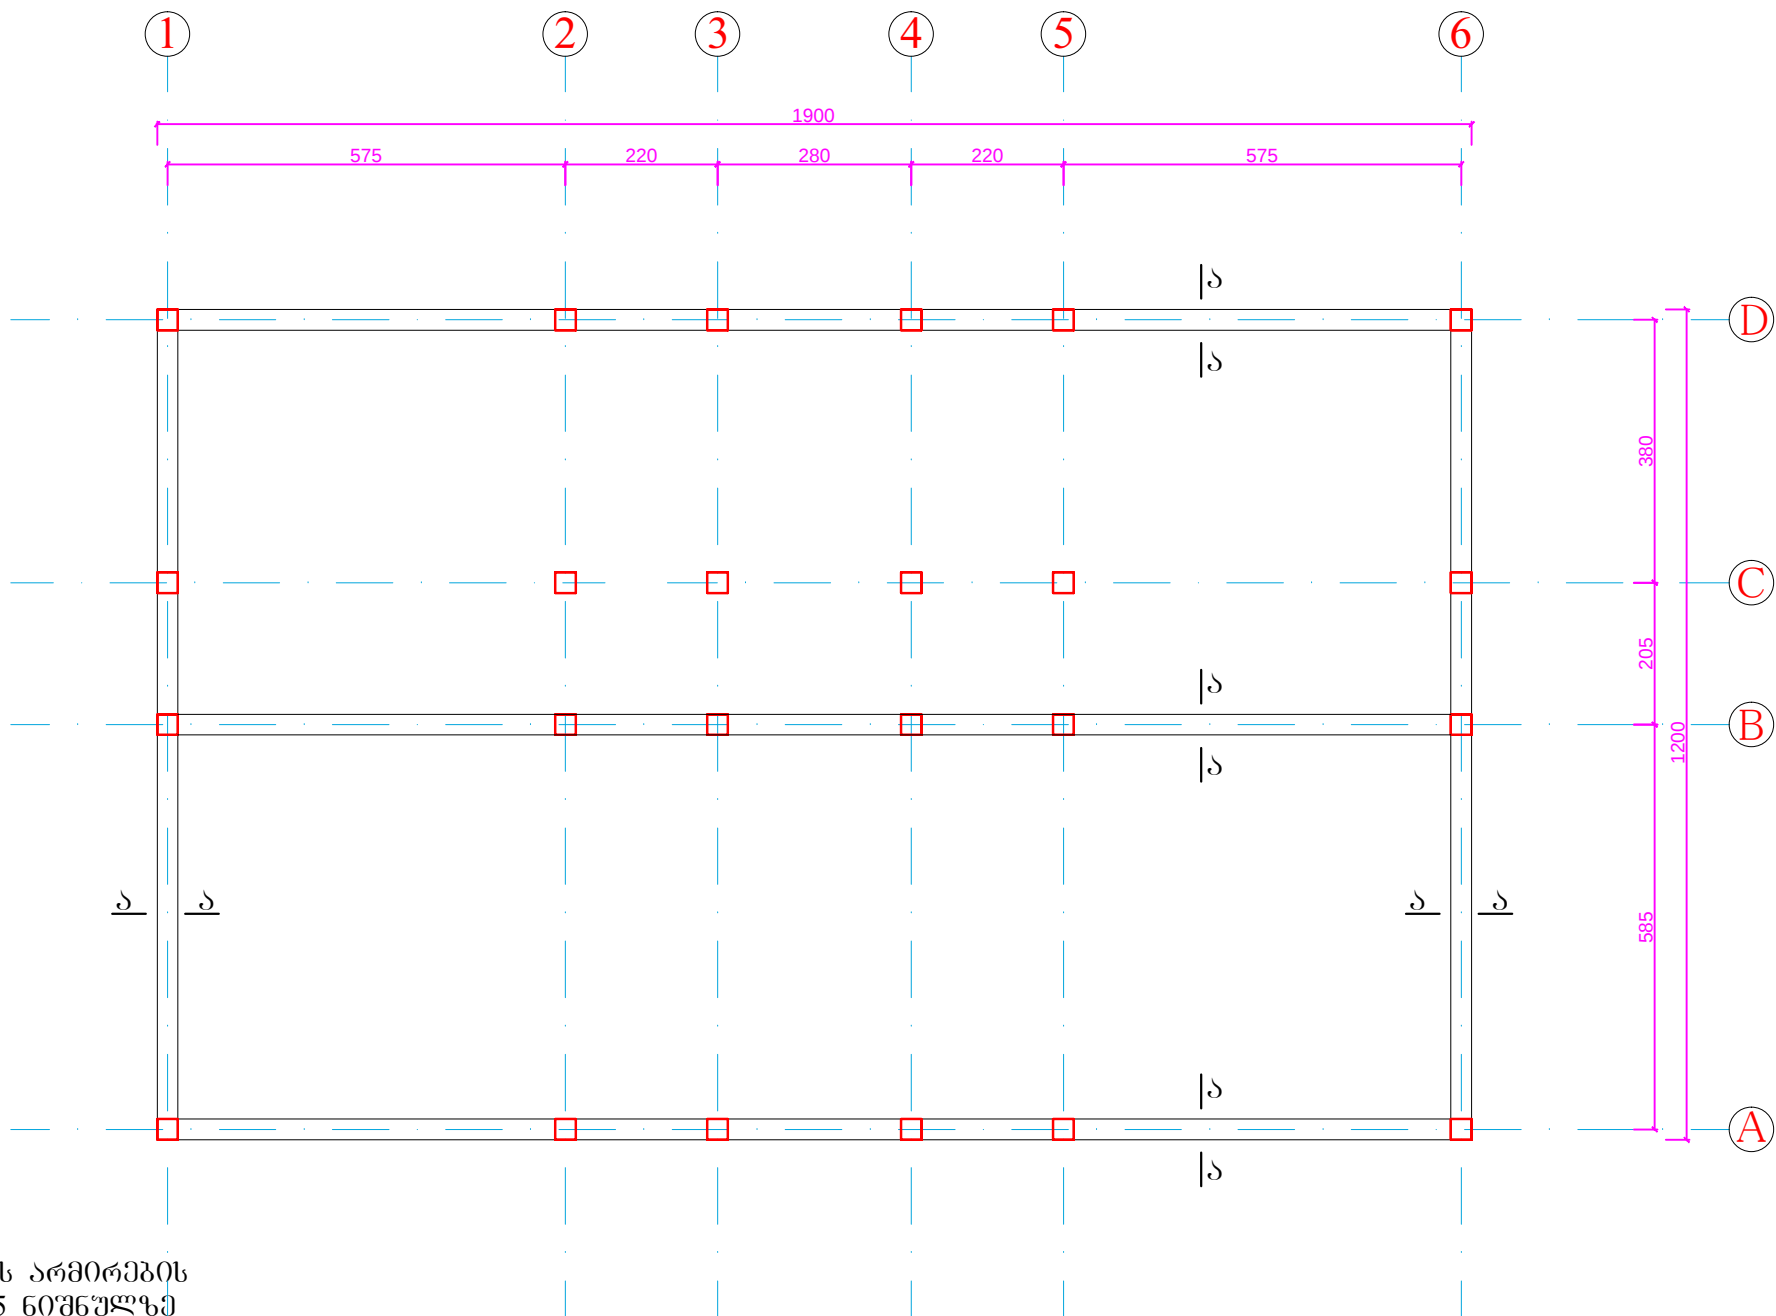

სარტყელის არმირების
კვეთი -0.45 ნიშნულზე

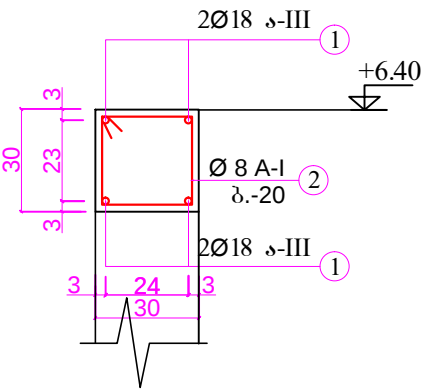

არმატურის და ბეტონის სპეციფიკაცია 1 ელემენტზე

	პოზ №	კვეთი	Ø მმ	ე	რაოდ	წონა	ბეტ. მოცულ.
სად. კოჭი	1	დაიჭრას ადგილზე	18 A-III	320	-	640	ბეტ. ბ-20 7.20 კუბ.მ
	2		8 A-I	1.3	440	225	
სულ					18 A-III 8 A-I	640 კგ. 225 კგ.	



შენიშვნა

1. ნახაზზე ზომები მოცემულია სმ-ში

პროექტის სახელწოდება

ჯურუმქეთის საბავშვო ბაღის
ფუნდამენტის საპროექტო
სახარჯთაღრიცხვო დოკუმენტაცია
(კონსტრუქციული ნაწილი)
მისამართი: ლანჩხუთის მუნიციპალიტეტი
სოფ. ჯურუმქეთი
დამკვეთი: ლანჩხუთის მუნიციპალიტეტი

თანამდებობა	გვარი	ხელმოწერა	თარიღი
დირექტორი	ი.კუპაშვილი		
კონსტრუქტორი	ი.კუპაშვილი		
შეასრულა	ი.კუპაშვილი		
შეამოწმა	პ.ბიბილაშვილი		
მასშტაბი			
თარიღი	25.04.2015		
სტადია		ფურცლები	ფურცელი
მუშა პროექტი			