


საპირკვლევის გეგმა 1:100

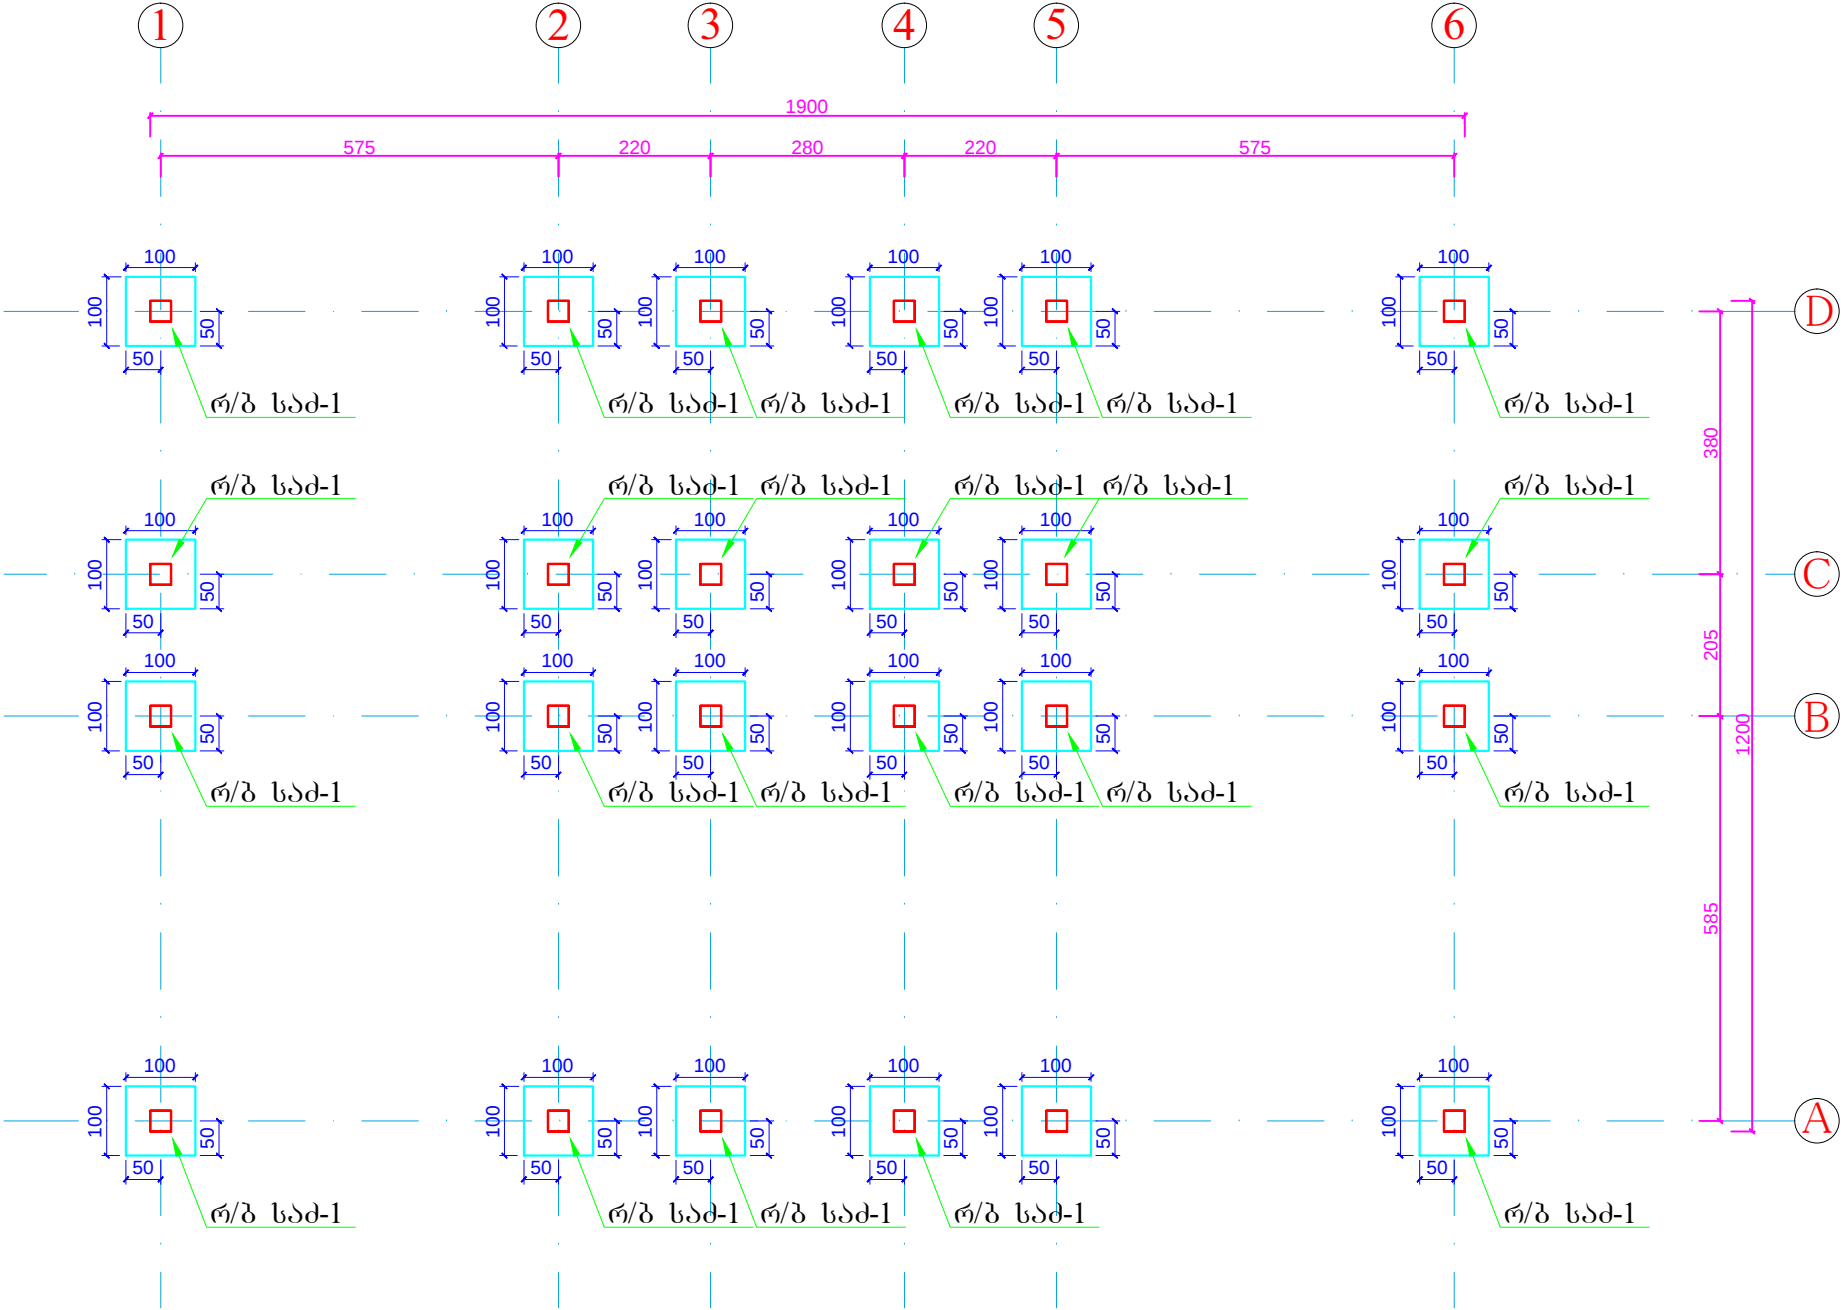

შენიშვნა

1. ნახაზზე ზომები მოცემულია სმ-ში

პროექტის სახელწოდება

ჯურჟვერის საპირკვლეო ბაღის
გეგმავლობის საპროექტო
სახარჯთაღრიცხვო დოკუმენტაცია
(კონსტრუქციული ნაწილი)
მისამართი: ლანჩხუთის მუნიციპალიტეტი
სოფ. ჯურჟვერის
ღამკვეთი: ლანჩხუთის მუნიციპალიტეტი

თანამდებობა	გვარი	ხელმოწერა	თარიღი
დირექტორი	ი.კუპაშვილი		
კონსტრუქტორი	ი.კუპაშვილი		
შეასრულა	ი.კუპაშვილი		
შეამოწმა	გ.ბიბილაშვილი		
მასშტაბი			
თარიღი	25.04.2015		
სტადია	ფურცლები	ფურცელი	
გეგმა პროექტი			