




სამირკვლის კოჭების განლაგების
გეგმა 1:100

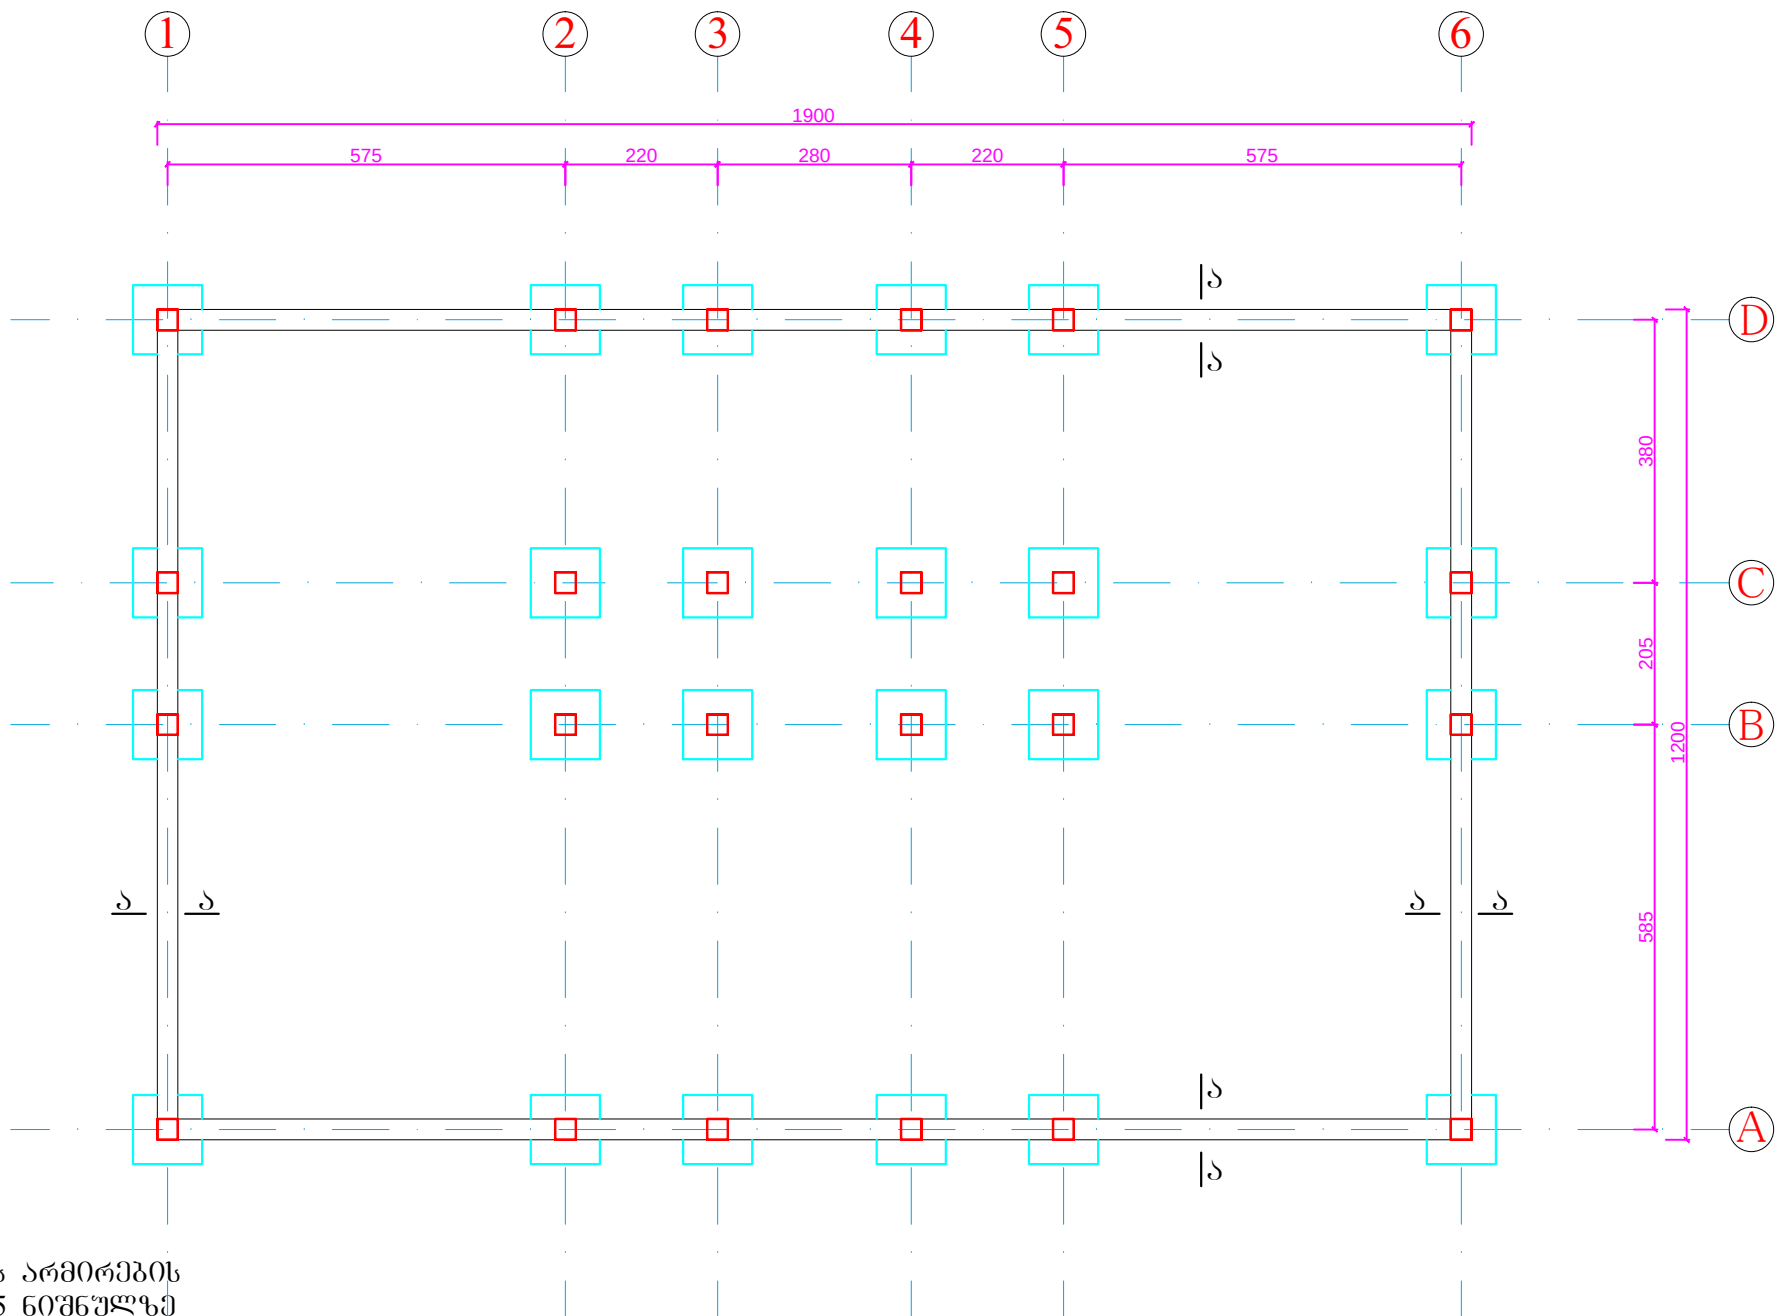

რანდკოჭის არმირების
კვეთი -0.45 ნიშნულზე

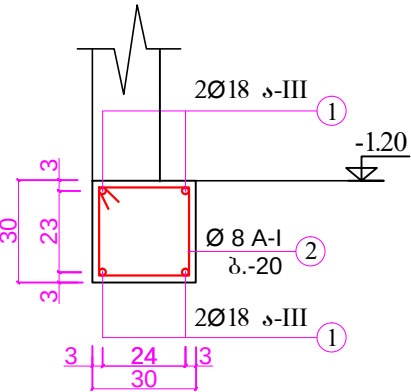

რანდკოჭის კვეთი ა-ა

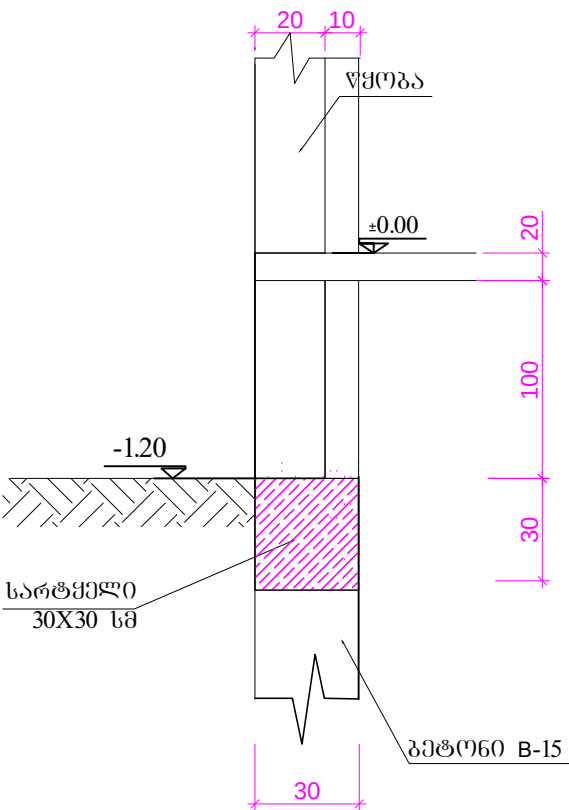

შენიშვნა

1. ნახაზზე ზომები მოცემულია სმ-ში

პროექტის სახელწოდება

ჯურემკეთის საბავშვო ბაღის
მშენებლობის საპროექტო
სახარჯთაღრიცხვო დოკუმენტაცია
(კონსტრუქციული ნაწილი)
მისამართი: ლანჩხუთის მუნიციპალიტეტი
სოფ. ჯურემკეთი
ღამკვეთი: ლანჩხუთის მუნიციპალიტეტი

თანამდებობა	გვარი	ხელმოწერა	თარიღი
დირექტორი	ი.კუპაშვილი		
კონსტრუქტორი	ი.კუპაშვილი		
შეასრულა	ი.კუპაშვილი		
შეამოწმა	პ.ბიბილაშვილი		
მასშტაბი			
თარიღი	25.04.2015		
სტადია		ფურცლები	ფურცელი
მუშა პროექტი			

არმატურის და ბეტონის სპეციფიკაცია 1 ელემენტზე

	პოზ №	კვეთი	Ø მმ	ე	რაოდ	წონა	ბეტ. მოცულ.
სად. კოჭი	1	დაიჭრას ადგილზე	18 A-III	248	-	495	ბეტ. ბ-25 5.58 კუბ.მ
	2		8 A-I	1.3	350	180	
სულ			18 A-III			469 კგ.	
			8 A-I			149 კგ.	