


სვეტების გეგმა 01:100

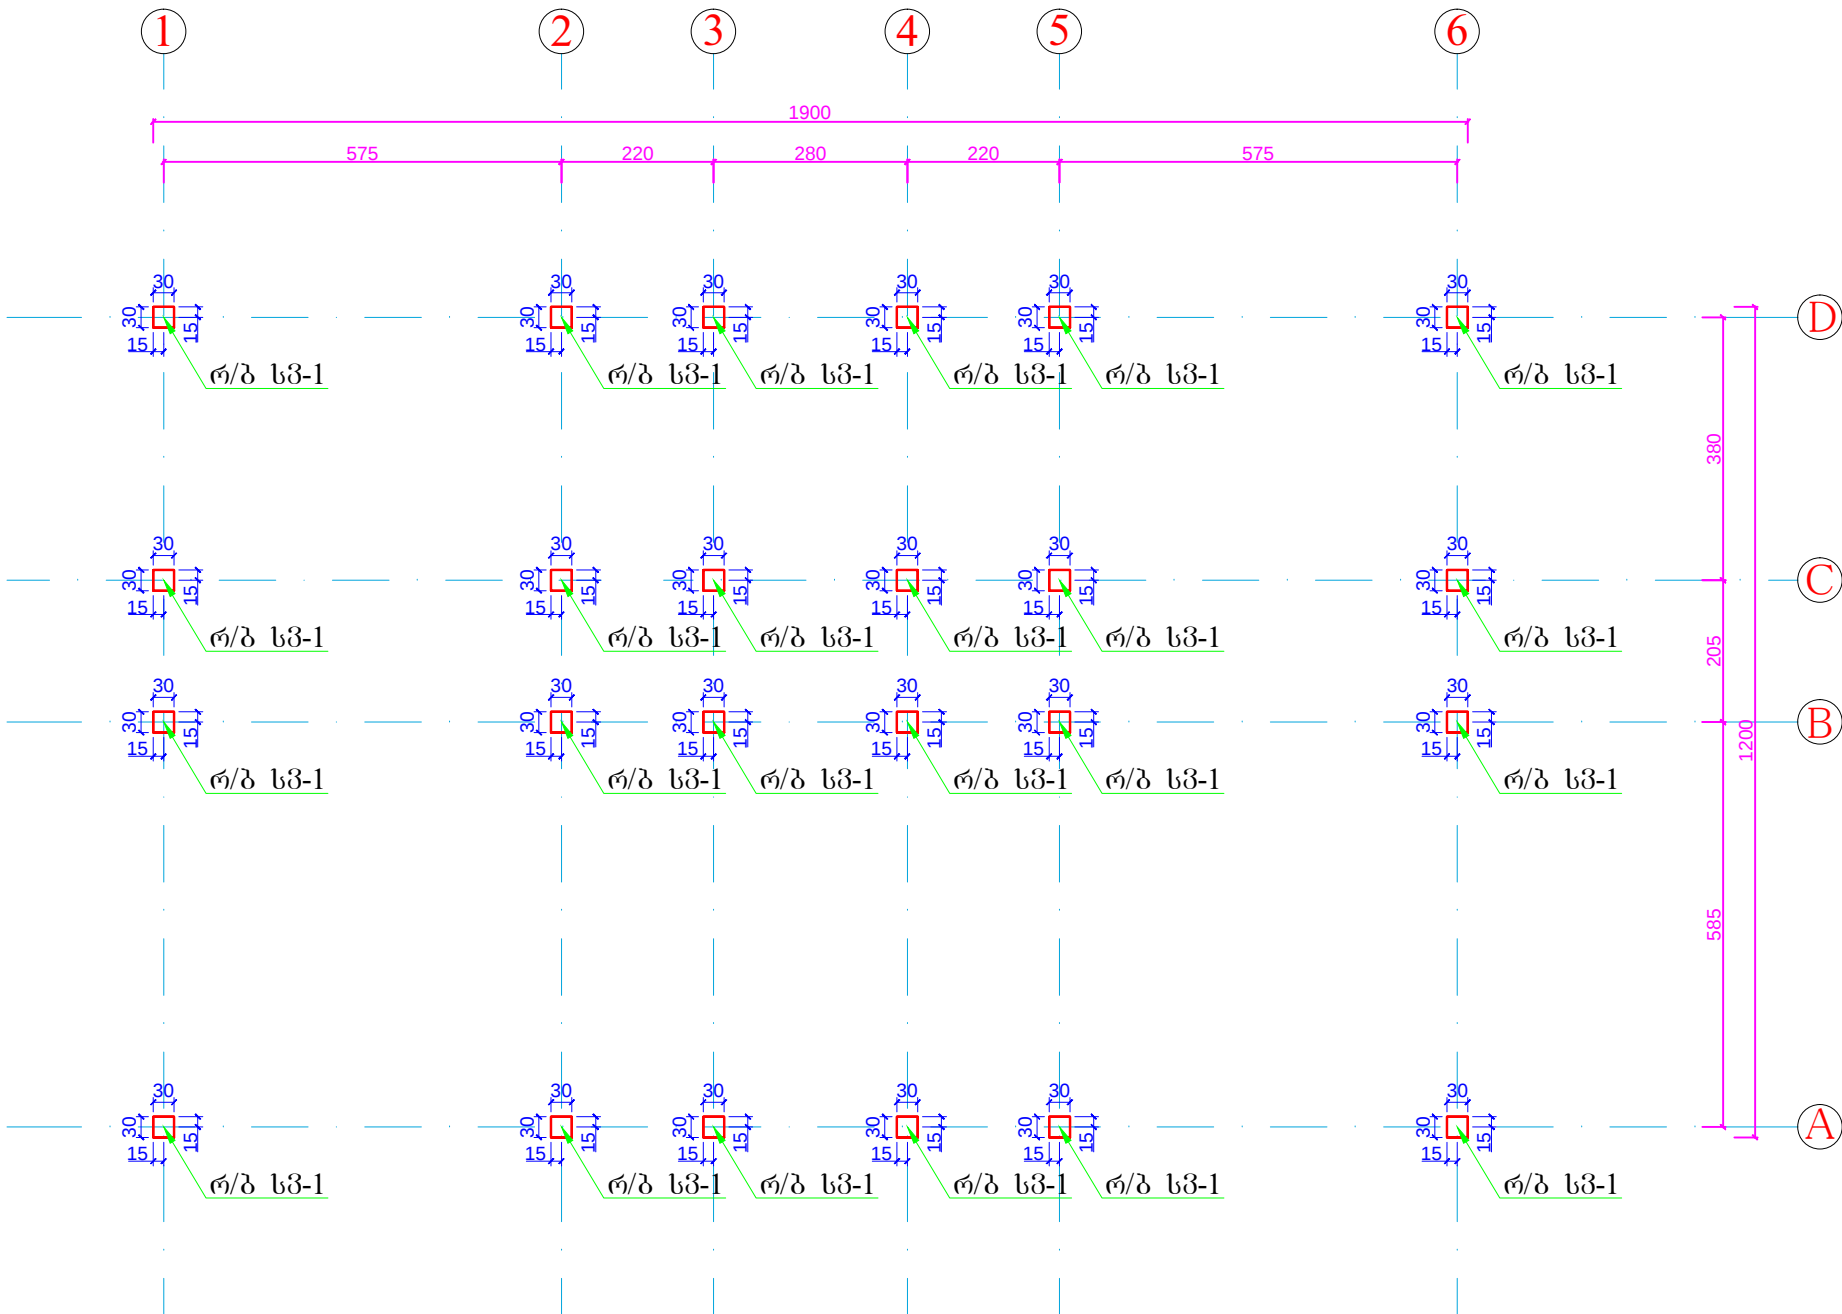

შენიშვნა

1. ნახაზზე ზომები მოცემულია სმ-ში

პროექტის სახელწოდება

ჯურუმქეთის საბავშვო ბაღის  
გვერდობის საპროექტო  
სახარჯთაღრიცხვო დოკუმენტაცია  
(კონსტრუქციული ნაწილი)  
მისამართი: ლანჩხუთის მუნიციპალიტეტი  
სოფ. ჯურუმქეთი  
ღამკვეთი: ლანჩხუთის მუნიციპალიტეტი

|              |               |           |        |
|--------------|---------------|-----------|--------|
| თანამდებობა  | გვარი         | ხელმოწერა | თარიღი |
| დირექტორი    | ი.კუპაშვილი   |           |        |
| კონსტრუქტორი | ი.კუპაშვილი   |           |        |
| შეასრულა     | ი.კუპაშვილი   |           |        |
| შეამოწმა     | გ.ბიბილაშვილი |           |        |
| მასშტაბი     |               |           |        |
| თარიღი       | 25.04.2015    |           |        |
| სტადია       | ფურცლები      | ფურცელი   |        |
| მუშა პროექტი |               |           |        |