


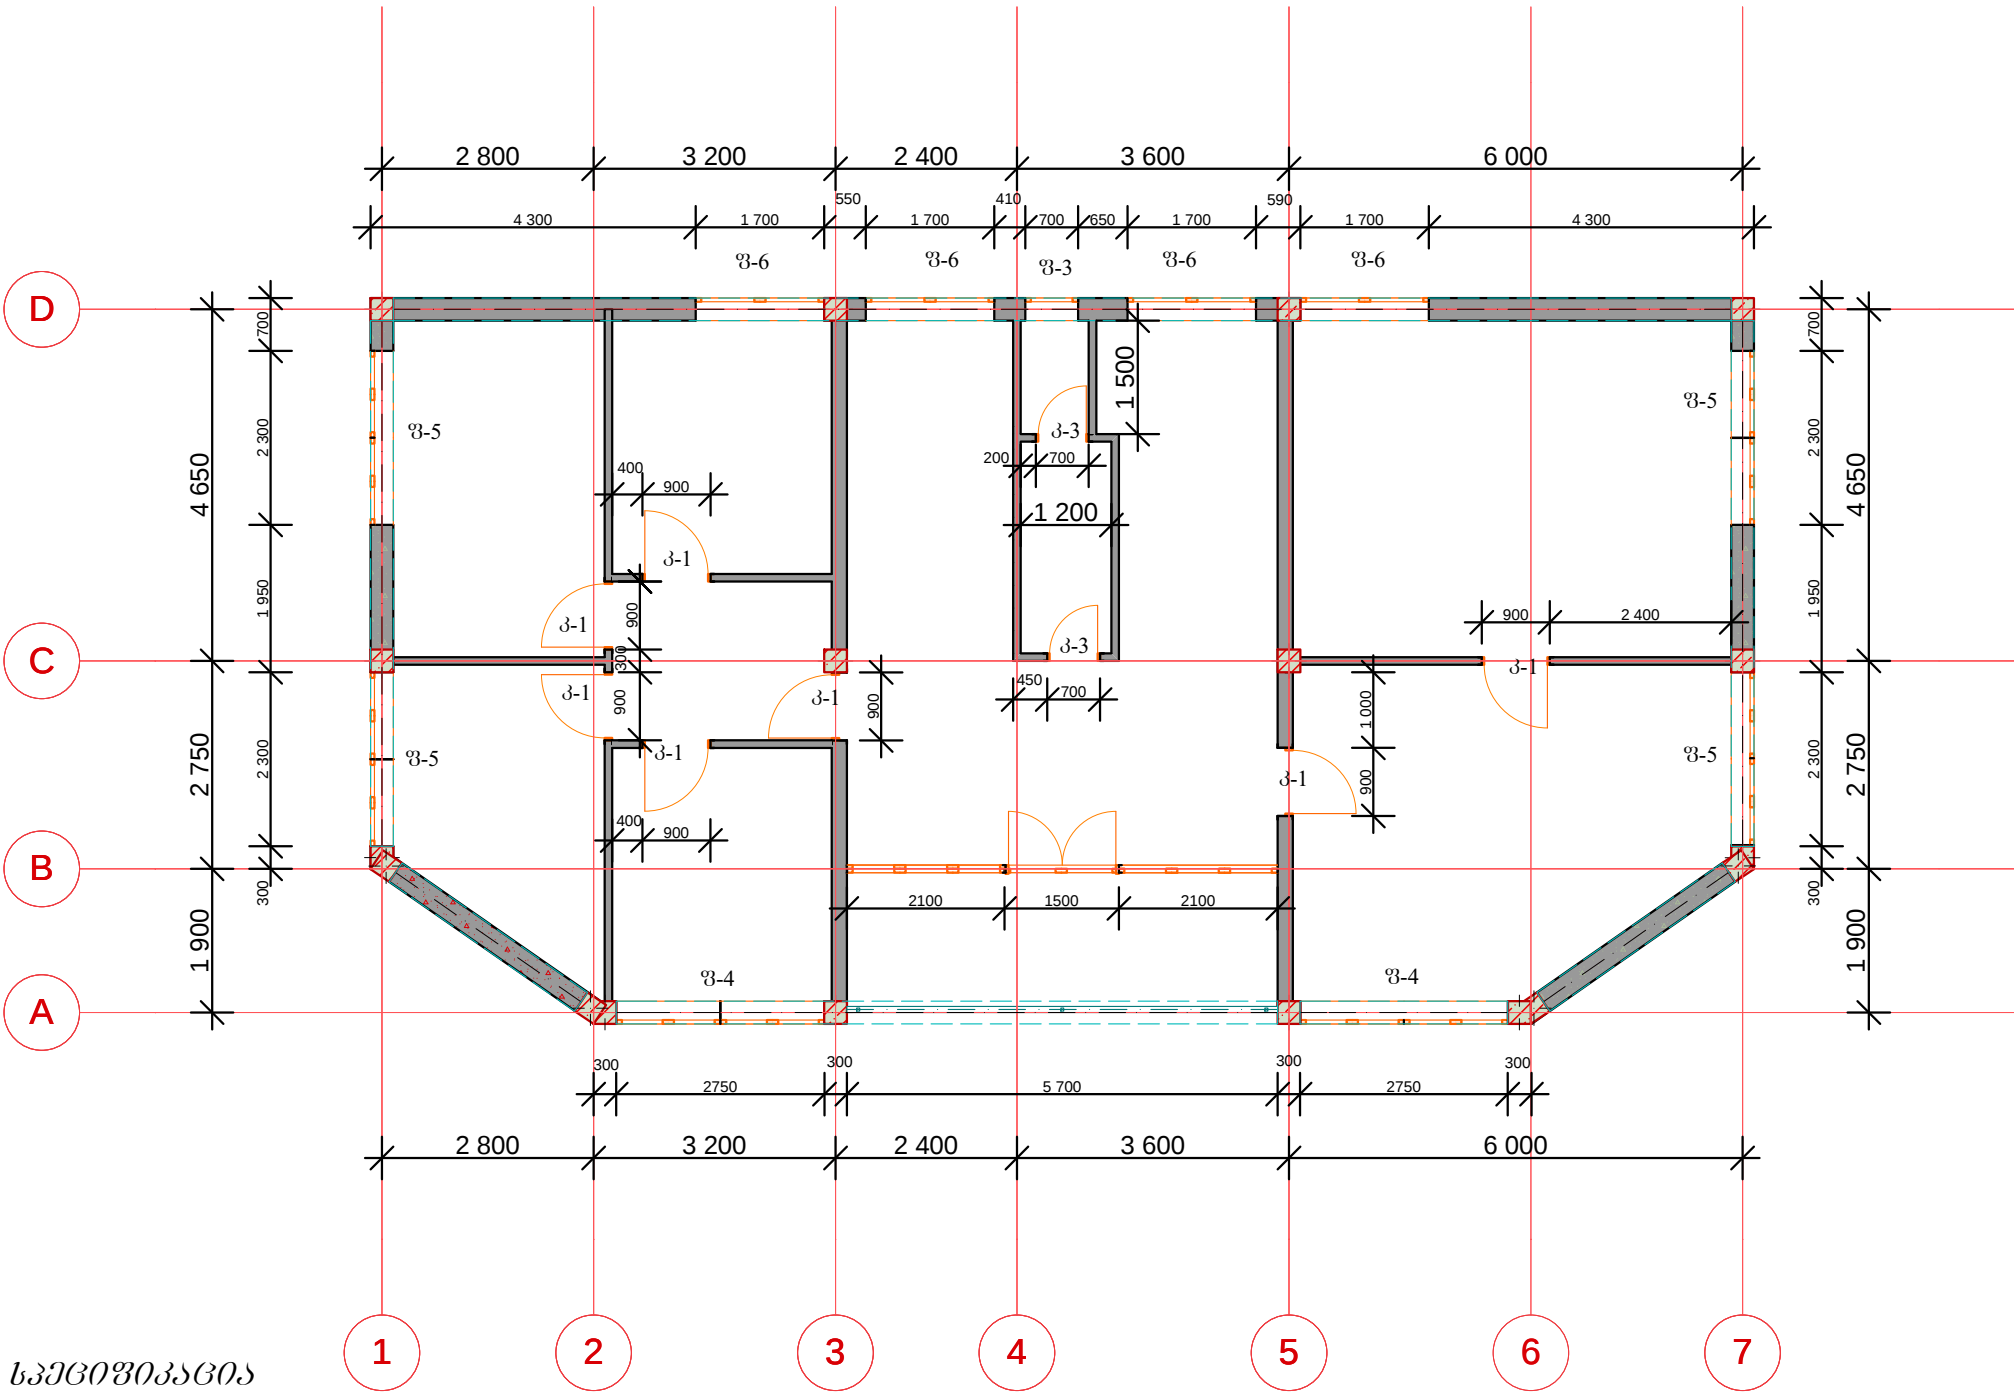

პარპეტებისა და ფანჯრების სპეციფიკაცია

პარპეტი	პარპეტის გეგმის სახე	სიმაღლე მმ.	სიგანე მმ.	1 მ-ის ფართობი კვ.მ.	საჭირო რაოდენობა	სულ ფართობი კვ.მ.
პ-1	მეტალპლასტიკის ორმაგი მინა პაკეტი.	2850	5700	12.94	2	25.88
პ-2	მეტალპლასტიკის ორმაგი მინა პაკეტი.	850	2750	2.33	2	4.66
პ-3	მეტალპლასტიკის ორმაგი მინა პაკეტი.	850	2300	1.95	4	7.8
პ-4	მეტალპლასტიკის ორმაგი მინა პაკეტი.	850	700	0.59	8	4.72
პ-5	მეტალპლასტიკის ორმაგი მინა პაკეტი.	1950	2750	5.36	2	10.72
პ-6	მეტალპლასტიკის ორმაგი მინა პაკეტი.	1950	2300	4.48	4	17.9
პ-7	მეტალპლასტიკის ორმაგი მინა პაკეტი.	1950	1700	3.31	4	13.25

დაამუშავა	ბაღდათის მუნიციპალი- ტეტის გამგეობა	ივ. მუხარამი „ამირან ძირიაშვილი,,			
პროექტის დასახელება	მ. ბაღდათის მუნიციპალი- ტეტის გამგეობის სტატიონის რეაბილიტაცია	განახლებისა და ოფისის მოწყობა			დაკვეთა №3/15
		ხელმძღვანელი		ა.ძირიაშვილი	მ.პ.
ხელშეკრულება	№20	პროექტის ავტორი		ა.ძირიაშვილი	ფურც. 1-9
თარიღი	9 მარტი 2015 წ.	დაამუშავა		ა.ძირიაშვილი	მ. 1:100
ოფისის მისამართი	მ. ბაღდათი, თბილისის მ. №16. ტ. 599 177 899				