



პიბის სავსეშრომისა და მოაქრომის მოწყობა მ. 1:25

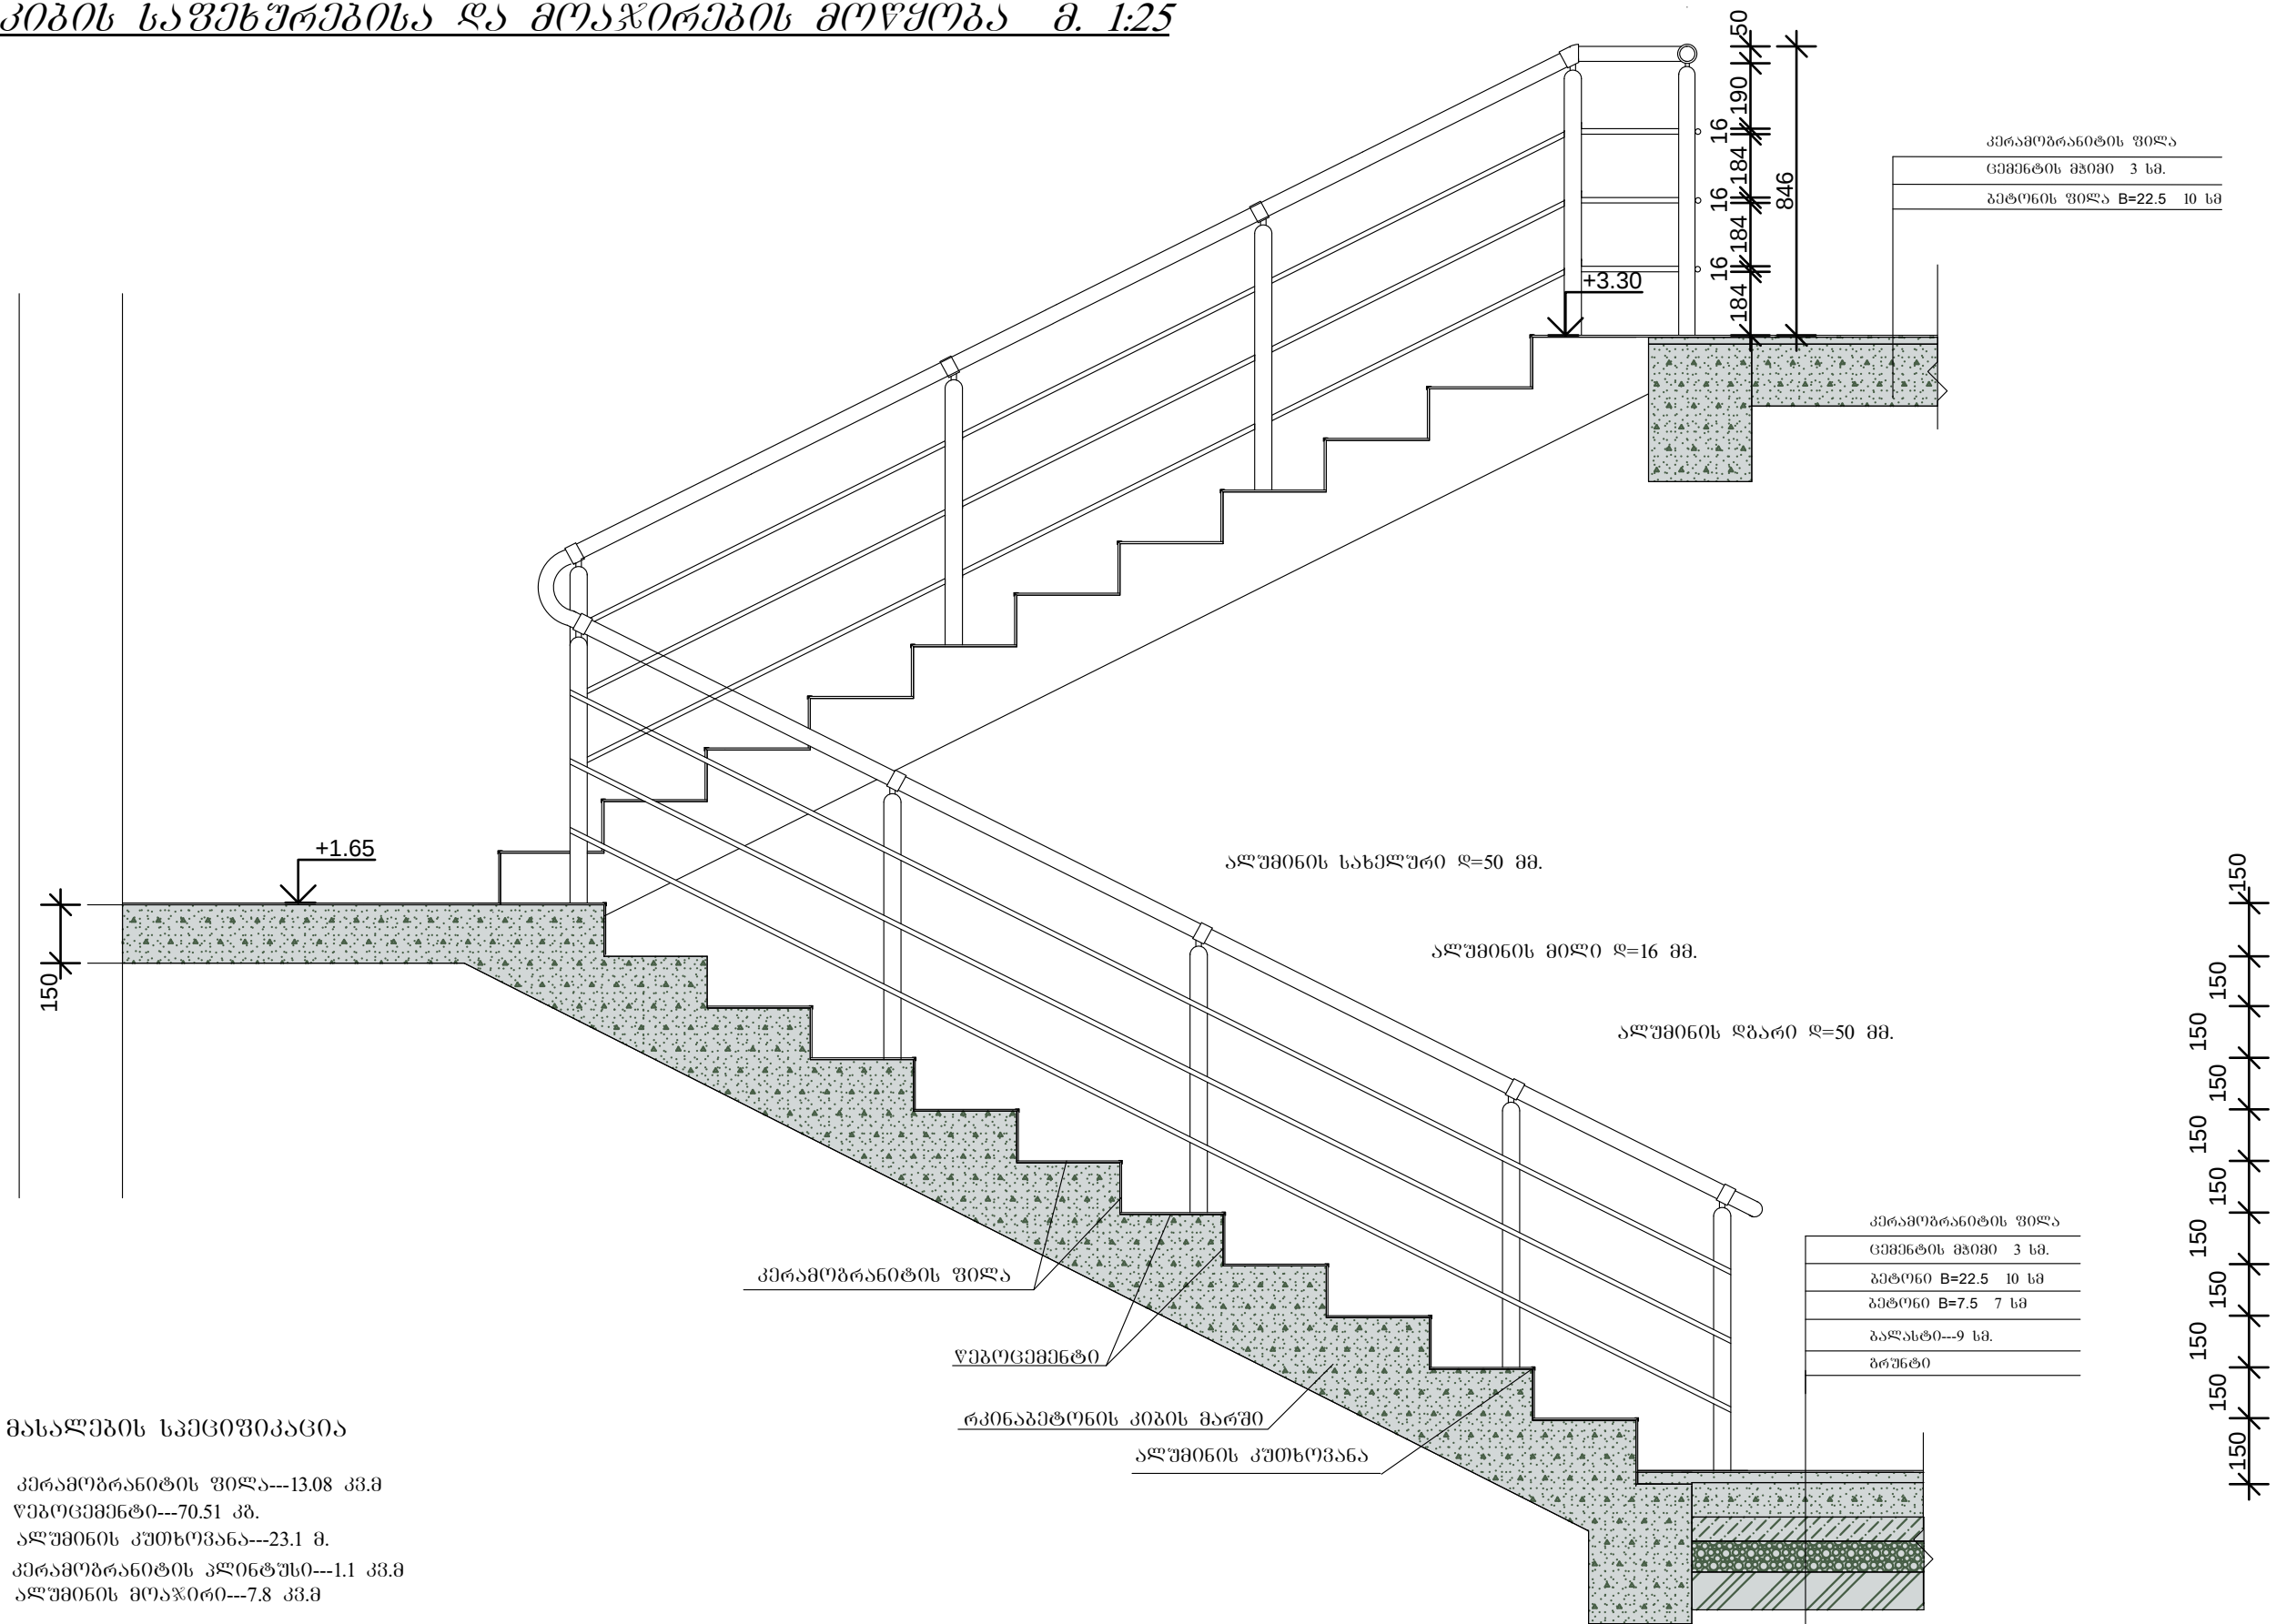

მასალების სპეციფიკაცია

კერამიკობრანიტის ფილა---13.08 კვ.მ
 წებოცემენიტი---70.51 კვ.
 ალუმიონის კუთხობჰანა---23.1 მ.
 კერამიკობრანიტის პლინტუმი---1.1 კვ.მ
 ალუმიონის მიაჟირო---7.8 კვ.მ

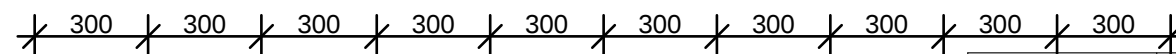

დაკვეთი	ს.ს.ო.პ. ტყეპულის მუნიციპალიტეტი	06დ. მიწარმა „ამირან ქონიაშვილი,,			
პროექტის დასახელება	ატყეპულში შ. რუსთაველის ქუჩაზე მოაწირვის რეაბილი- ტაცია	კიბის საფეხურებისა და მიწარმების მოწყობა			დაკვეთის №1/15
		ხელმძღვანელი		ა.ქონიაშვილი	მ.პ.
ხელშეკრულების №	S.P.A. 150003372 №16	პროექტის ავტორი		ა.ქონიაშვილი	ფურც. ა-15
თარიღი	16 თებერვალი	დაამუშავა		ა.ქონიაშვილი	მ. 1:25
ოქსის მისამართი	ძ. ბაღდათი. თბილისის ძ. №16 ტ. 599 177 899				