



აივნის მოაჯირის მოწყობა მ. 1:25

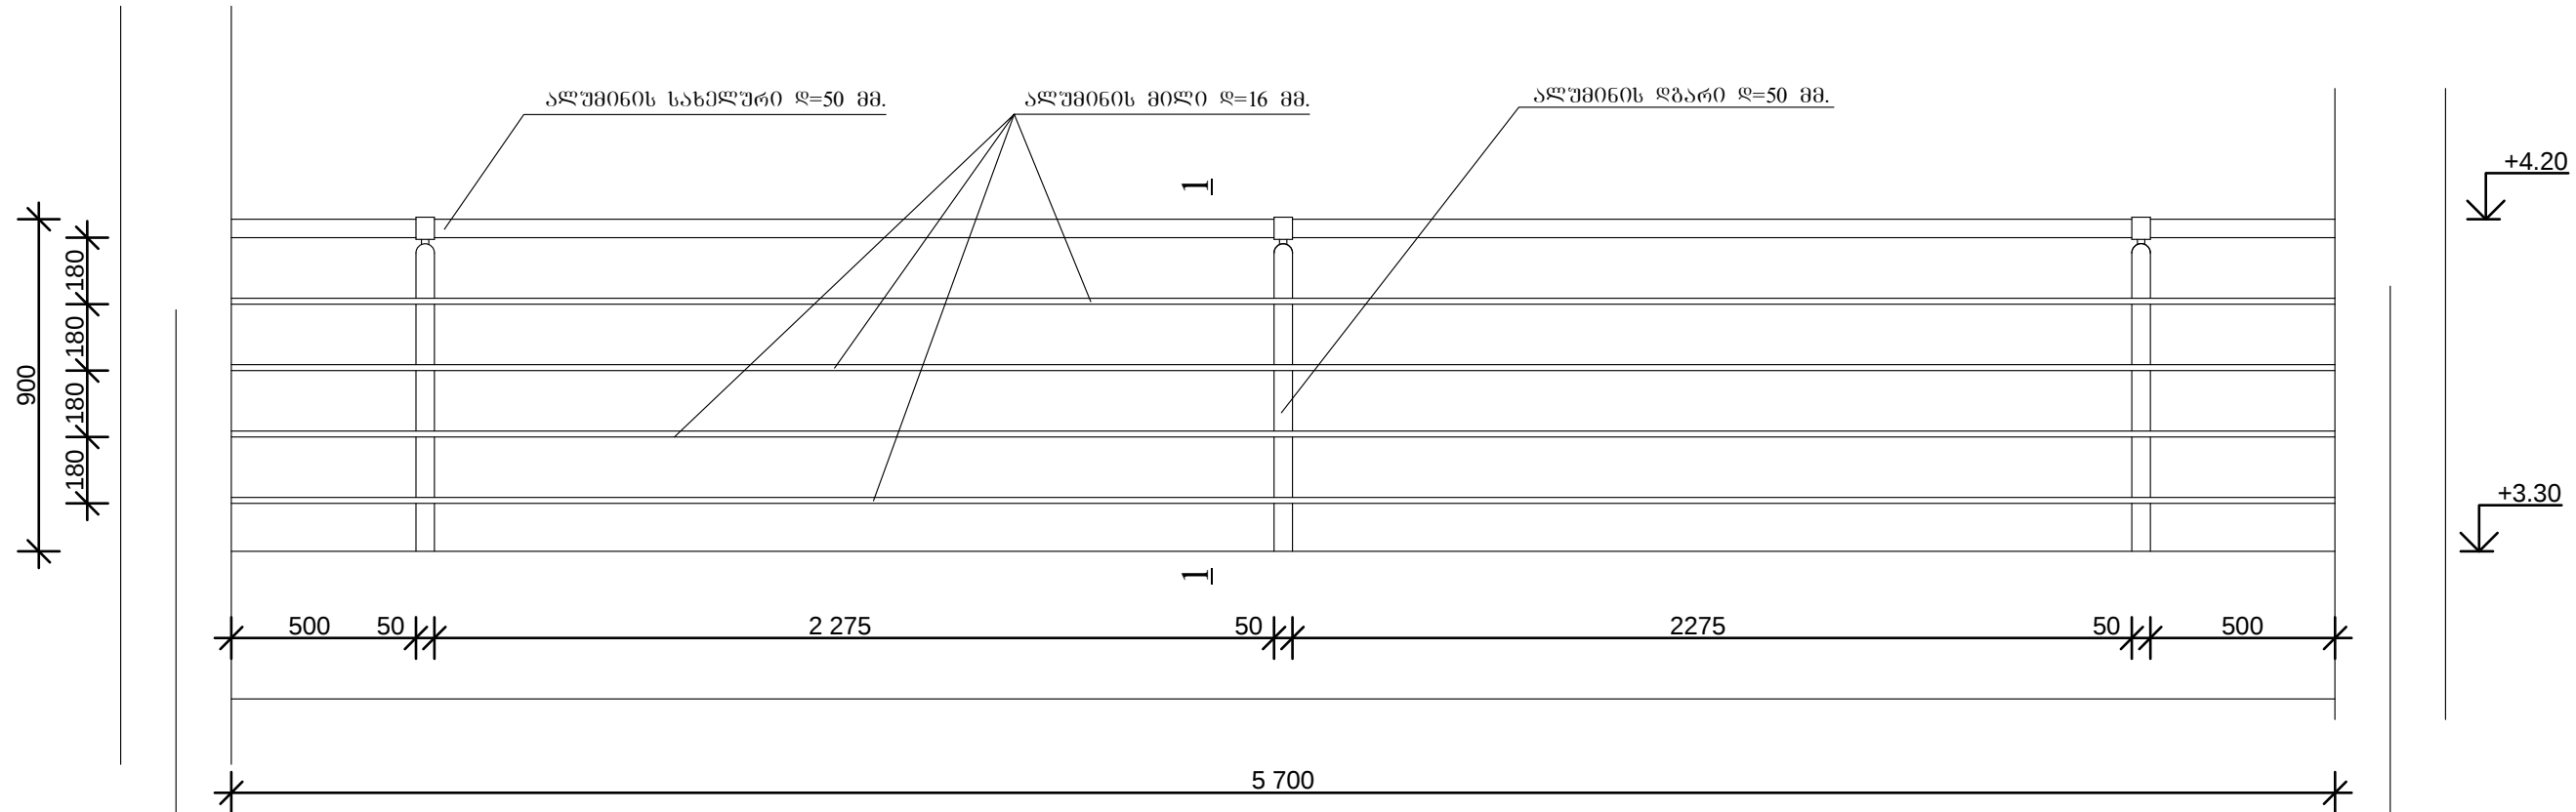

კვეთი 1-1 მ.1:25

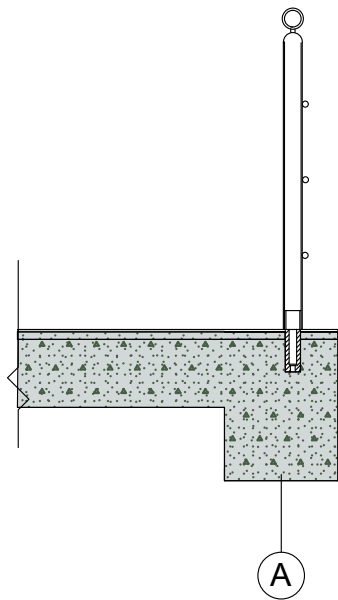

დამკვეთი	ს.ს.ი.პ. ტყეშელის მუნიციპალიტეტი	ინდ. მეწარმე „ამირან ქონიასვილი,,			
პროექტის დასახელება	ქ.ტყეშელში შ. რუსთაველის ქუჩაზე მოაჯირების რეაბილიტაცია	აივნის მოაჯირის მოწყობა			დამკვეთი №1/15
		ხელმძღვანელი		ა.ქონიასვილი	მ.პ.
ხელშეკრულების №	S.P.A. 150003372 №16	პროექტის ავტორი		ა.ქონიასვილი	ფურც. ა-16
თარიღი	16 თებერვალი	დაამუშავა		ა.ქონიასვილი	მ. 1:25
რეგისტრაციის მისამართი	ქ. ბაღვაში. თბილისის ქ. №16 ტ. 599 177 899				