


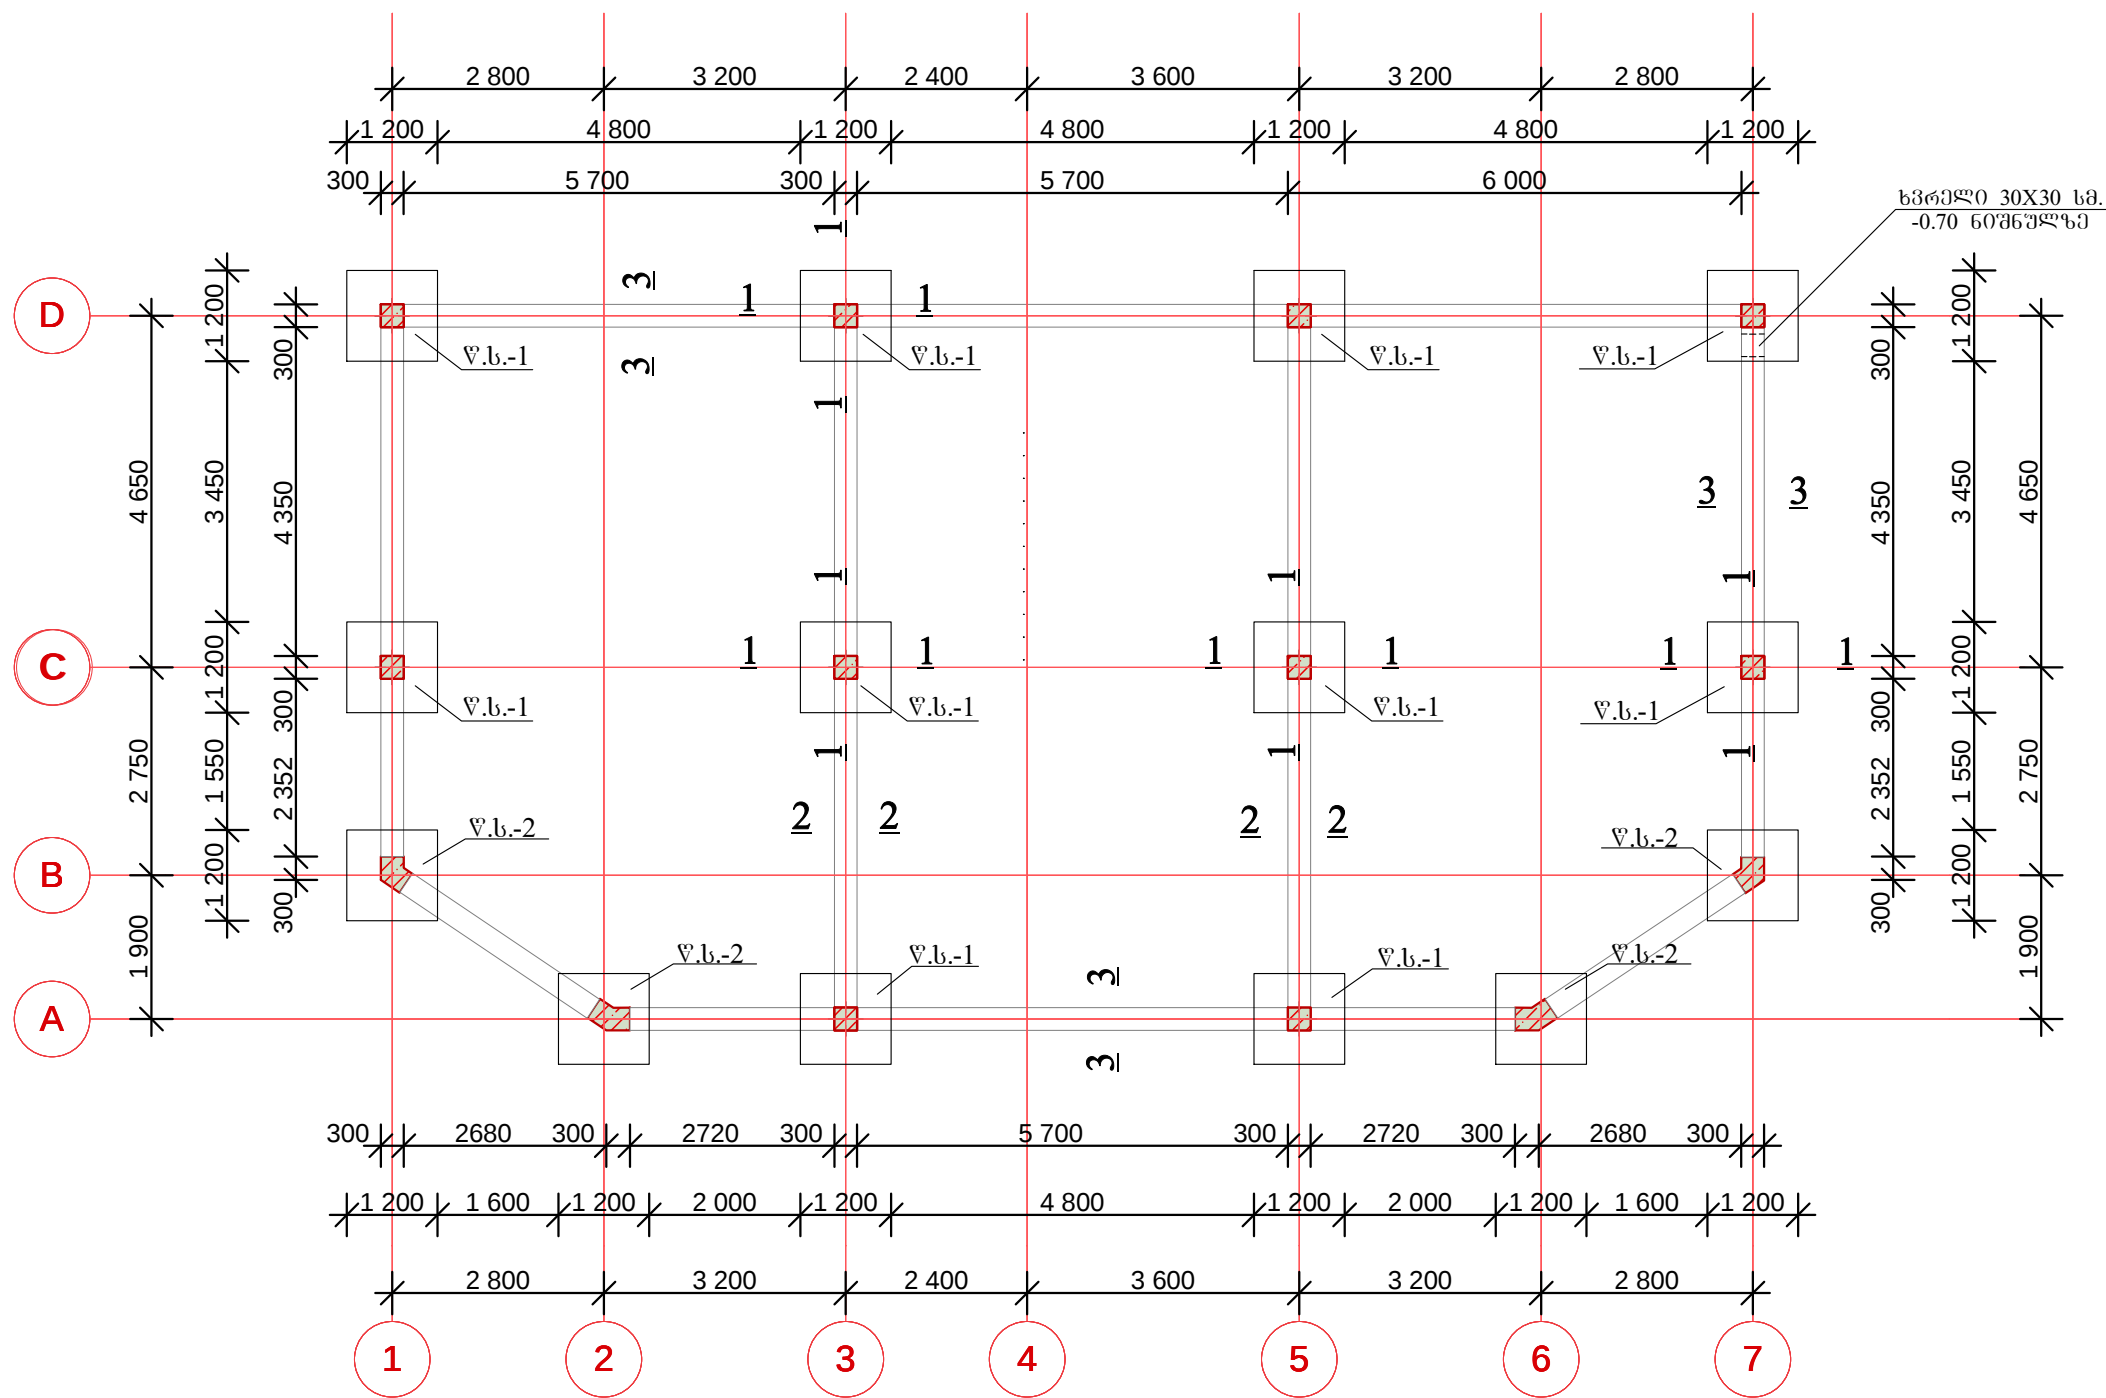

|                     |                                               |                                    |              |                |
|---------------------|-----------------------------------------------|------------------------------------|--------------|----------------|
| დამკვეთი            | ბაღდათის მუნიციპალიტეტის განვითარება          | ინჟ. გიორგი „ამირან ქობიაშვილი“    |              |                |
| პროექტის დასახელება | მ. ბაღდათში ცენტრალური სტადიონის რეაბილიტაცია | გასახდულებისა და ოფისის მშენებლობა |              | დამკვეთი №3/15 |
|                     |                                               | ხელმძღვანელი                       | ა.ძონიაშვილი | მ.პ.           |
| ხელშეკრულება        | №20                                           | პროექტის ავტორი                    | ა.ძონიაშვილი | ფურც. 4-2      |
| თარიღი              | 9 მარტი 2015 წ.                               | დაამუშავა                          | ა.ძონიაშვილი | მ. 1:100       |
| ოფისის მისამართი    | მ. ბაღდათი. თბილისის ქ. №16. ტ. 599 177 899   |                                    |              |                |