

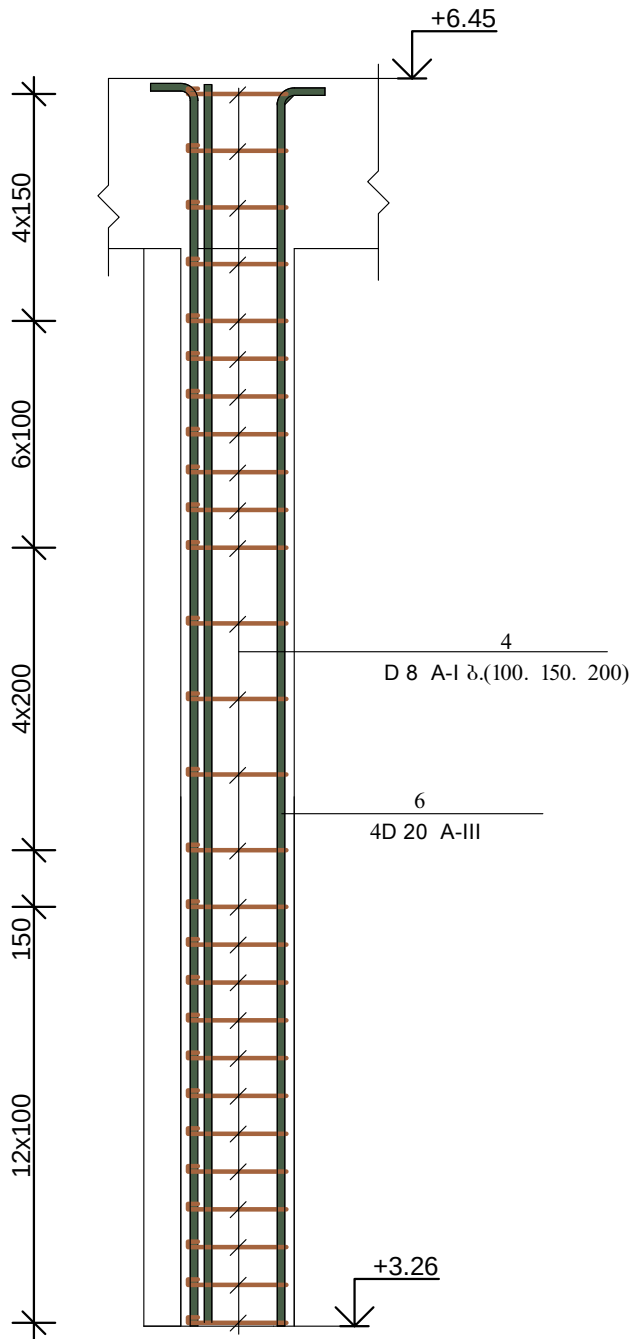


№ 2 სვეტის არმირება -0.4 და + 3.26 მ. ნიშნულზე მ. 1:100

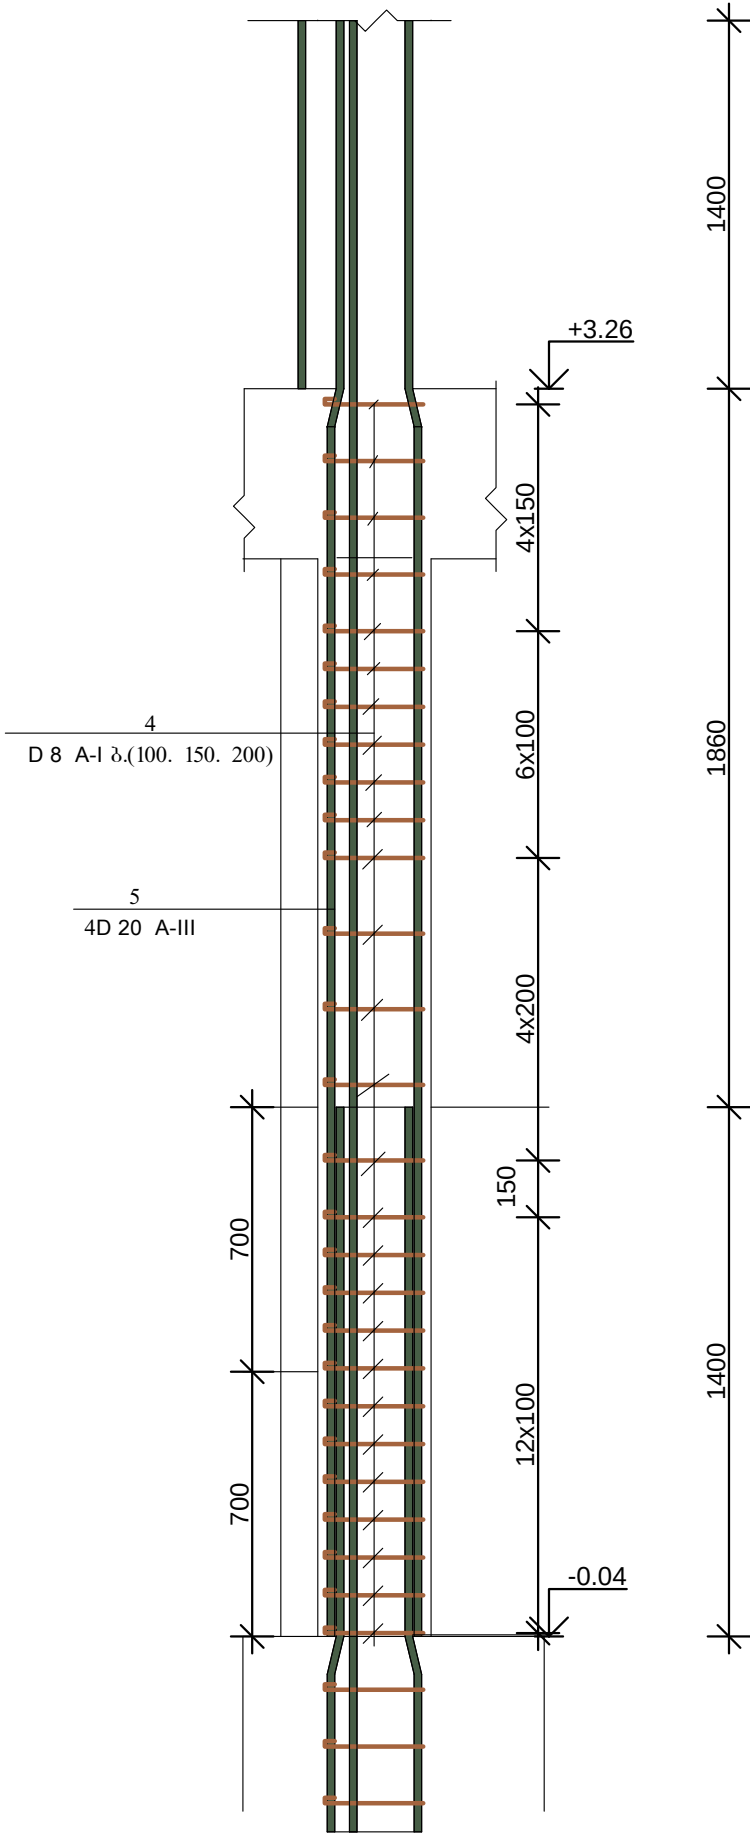

მასალების სპეციფიკაცია სვეტებზე									
ელემენტის დასახელება	პოზ №	დიამეტრი და კლასი D მმ.	სიგრძე L მმ.	რაოდენობა n მმ.	სიგრძე Lxh მ.	წონა q კგ.	ელემენტის რაოდენობა N.	სიგრძე LxhXN მ.	წონა qXN კგ.
სვეტი 1	1	D 20 A-III	4750	4	19	46.93	10	190	469.3
	2	D 8 A-I	1160	53	61.48	24.52		614.8	245.9
	3	D 20 A-III	3450	4	13.8	34.01		138	340.1
სვეტი 2	4	D 8 A-I	1400	53	74.2	16.47	4	296.8	65.9
	5	D 20 A-III	4750	6	28.5	70.4		11.4	281.6
	6	D 20 A-III	3450	6	20.7	51.13		82.8	204.5
	ლითონის წონა Q= A-III ---1295.5 კგ. A-I---311.8 კგ. ბეტონის მოცულობა B=20 V=6.99 კგ.მ.								

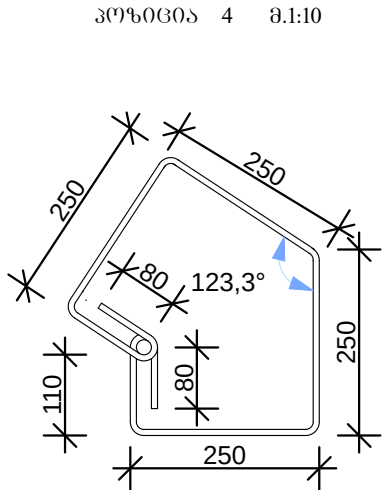

დაამკვეთი	ბაღდათის მუნიციპალიტეტის გამგეობა	ივლ. მეწარმე „ამირან ძონიაშვილი,,		
პროექტის დასახელება	დ. ბაღდათში ცენტრალური სტადიონის რეაბილიტაცია	ბასახდულებისა და ოვოსის მშენებლობა		დაკვეთა №3/15
		ხელმძღვანელი	ა.ძონიაშვილი	მ.პ.
ხელშეკრულება	№20	პროექტის ავტორი	ა.ძონიაშვილი	ფურც. 3-7
თარიღი	9 მარტი 2015 წ.	დაამუშავა	ა.ძონიაშვილი	მ. 1:100
ოვოსის მისამართი	დ. ბაღდათი. თბილისის ქ. №16. ტ. 599 177 899			