


რკ/ბეტონის რიგებების მოწყობა 3.26 და 6.45 მ. ნიშნულზე მ. 1:100

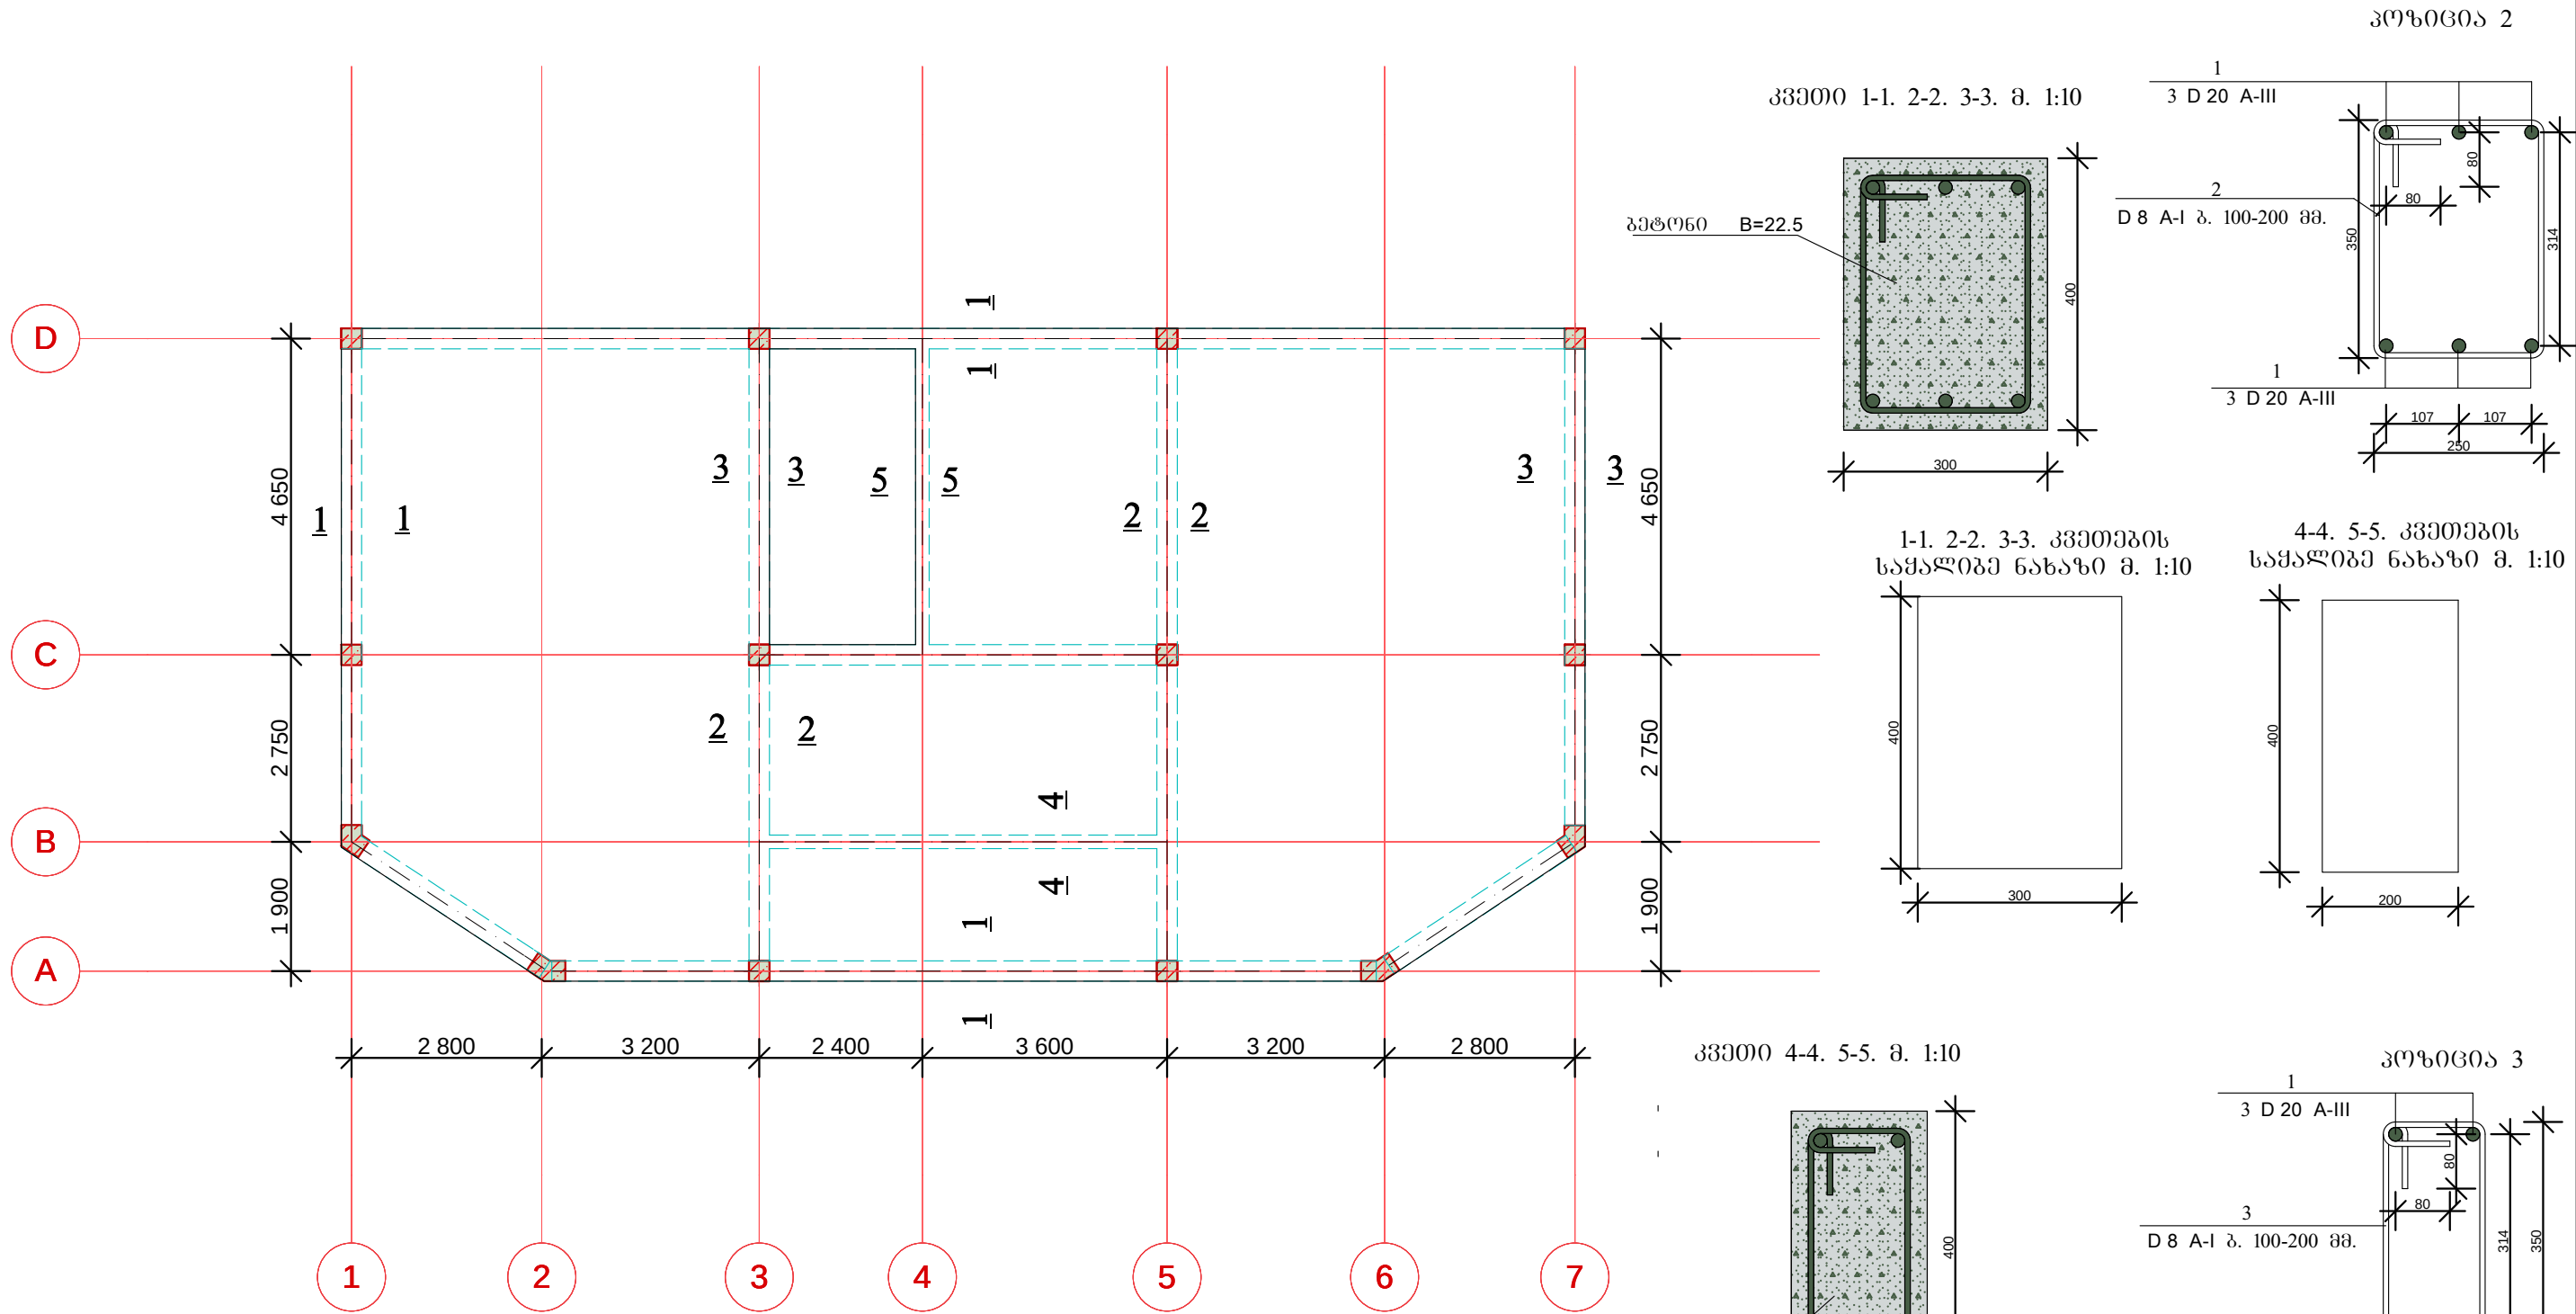

რიგებების სპეციფიკაცია 3.26 და 6.45 მ. ნიშნულზე									
ელემენტის დასახელება	პოზ. №	დიამეტრი და კლასი D მმ.	სიგრძე L მმ.	რაოდენობა n მმ.	სიგრძე Lx n მ.	წონა q კგ.	ელემენტის რაოდენობა N.	სიგრძე Lx nXn მ.	წონა qXN კგ.
რიგებები 3.26 და 6.45 მ. ნიშნულზე	1	D 20 A-III	582600	1	582.6	1439	1	582.6	1439
	2	D 8 A-I	1400	439	615	246	2	1230	492
	3	D 8 A-I	1200	71	85.2	34.1	2	170.4	68.2

ლიტონის წონა Q= A-III ---1439 კგ. A-I---560 კგ.
ბეტონის მოცულობა B=22.5 V=19.95 კგ.მ.

დამკვეთი	ბაღდათის მუნიციპალი- ტეტის გამგეობა	ივ. მეწარმე „ამირან ძირიაშვილი,,		
პროექტის დასახელება	ქ. ბაღდათში ენერგოლო- კალიზაციის რეაბილიტაცია	რკ/ბეტონის რიგებების მოწყობა 3.26 და 6.45 მ. ნიშნულზე		დაკვეთა №3/15
		ხელმძღვანელი		ა.ძირიაშვილი მ.პ.
ხელშეკრულება	№20	პროექტის ავტორი		ა.ძირიაშვილი შპს. კ-8
თარიღი	9 მარტი 2015 წ.	დაამუშავა		ა.ძირიაშვილი მ. 1:100
ოფისის მისამართი	ქ. ბაღდათი. თბილისის ქ. №16. ტ. 599 177 899			