



რკ/ბეტონის ფილის არმირება 6.4 მ. ნიშნულზე მ. 1:100

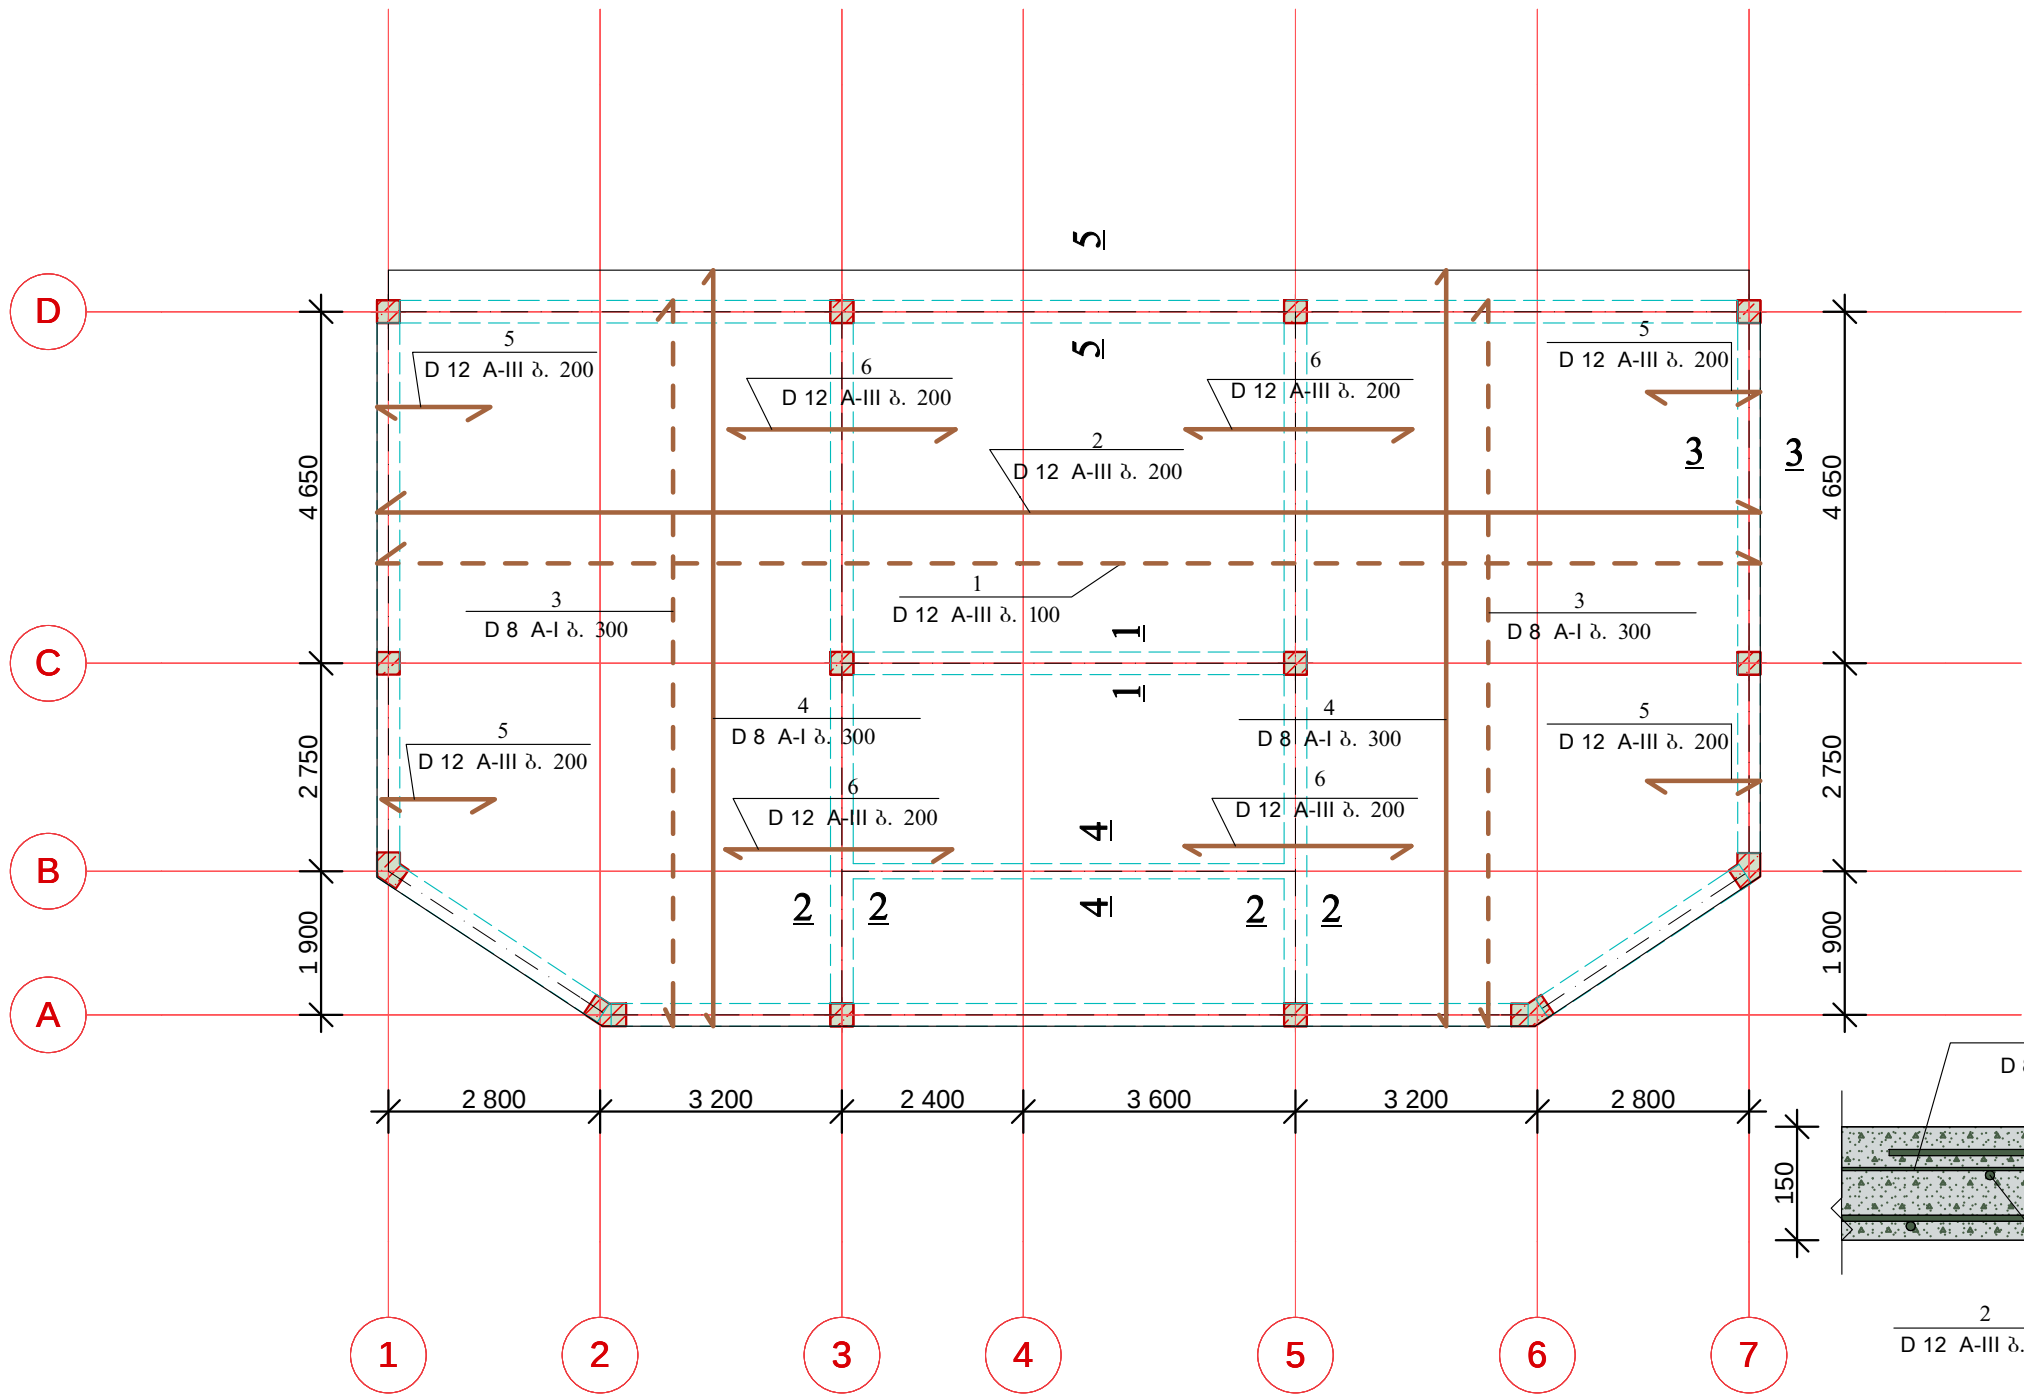

შენიშვნა:
წყვეტილით ნაჩვენებია არმირების ქვედა შრე.
კვეთი 1-1, 2-2, 3-3 და 4-4 იხ. შ. კ-5-ზე.

კვეთი 5-5 მ. 1:10

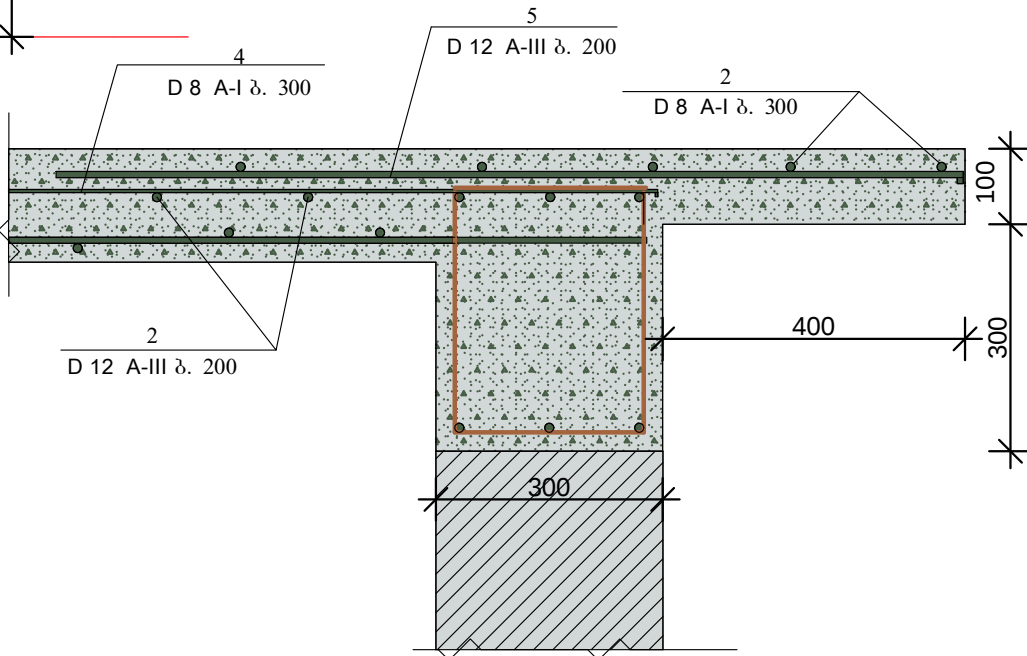

მასალების სპეციფიკაცია ფილაზე 6.4 ნიშნულზე									
ელემენტის დანიშნულება	პოზ №	დიამეტრი და კლასი D მმ.	სიგრძე L მმ.	რაოდენობა n მმ.	სიგრძე LXn მ.	წონა q კგ.	ელემენტის რაოდენობა N.	სიგრძე LXnXN მ.	წონა qXN კგ.
ფილა 6.4 მ. ნიშნულზე	1	D 12 A-III	1610000	1	1610	1433	1	1610	1433
	2	D 12 A-III	878000	1	878	781.5		878	781.5
	3	D 8 A-I	550000	1	550	220		550	220
	4	D 8 A-I	600000	1	600	240		600	240
	5	D 12 A-III	1500	160	240	213.3		240	213.3
	6	D 12 A-III	3000	88	264	235.0		264	235.0
	7	D 8 A-III	300	200	60	24		60	24

ლითონის წონა Q= A-III ---2662.8 კგ. A-I---460 კგ.
ბეტონის მოცულობა B=22.5 V=22.32 კგ.მ.

დამკვეთი	ბაღდათის მუნიციპალი- ტეტის გამგეობა	ინვ. მუშარამი „ამირან ქონიაშვილი“		
პროექტის დასახელება	მ. ბაღდათში ცენტრალური სტადიონის რეაბილიტაცია	ბასაბდელეებისა და ოფისის მშენებლობა		დამკვეთი №3/15
		ხელმძღვანელი	ს.პონიაშვილი	მ.პ.
ხელშეკრულება	№20	პროექტის ავტორი	ს.პონიაშვილი	ფურც. კ-11
თარიღი	9 მარტი 2015 წ.	დაამუშავა	ს.პონიაშვილი	მ. 1:100
ოფისის მისამართი	მ. ბაღდათი. თბილისის ქ. №16. ტ. 599 177 899			