



ჭრილი 1-1 მ. 1:10

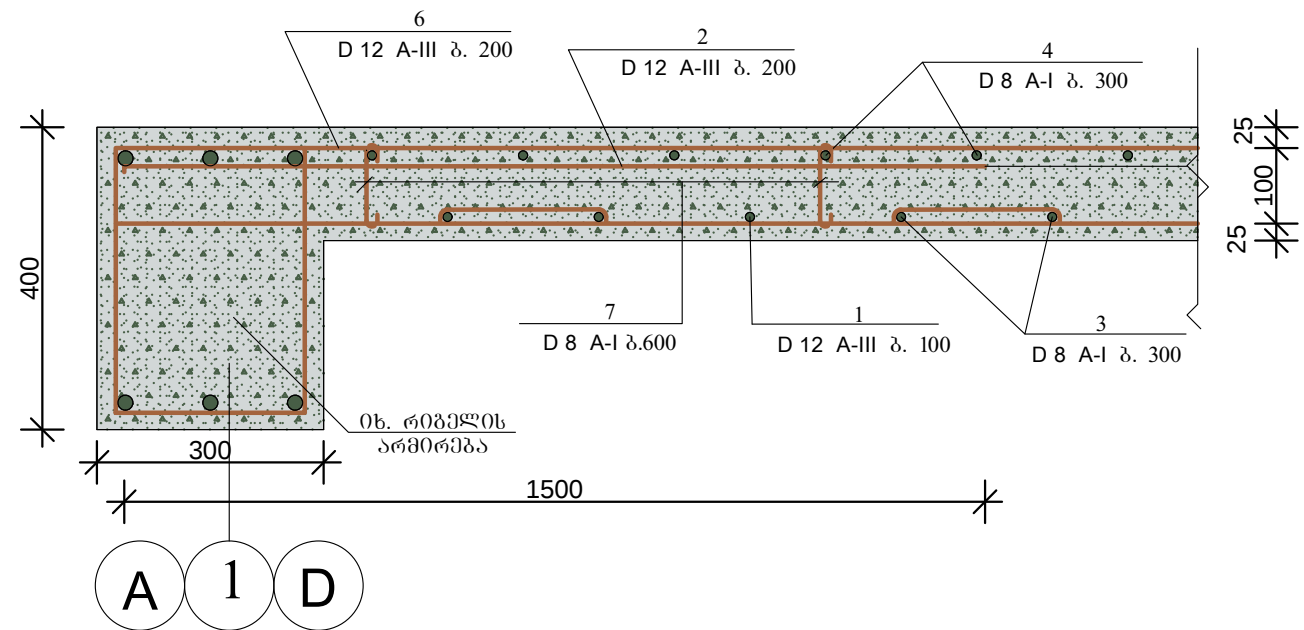

ჭრილი 2-2 მ. 1:10

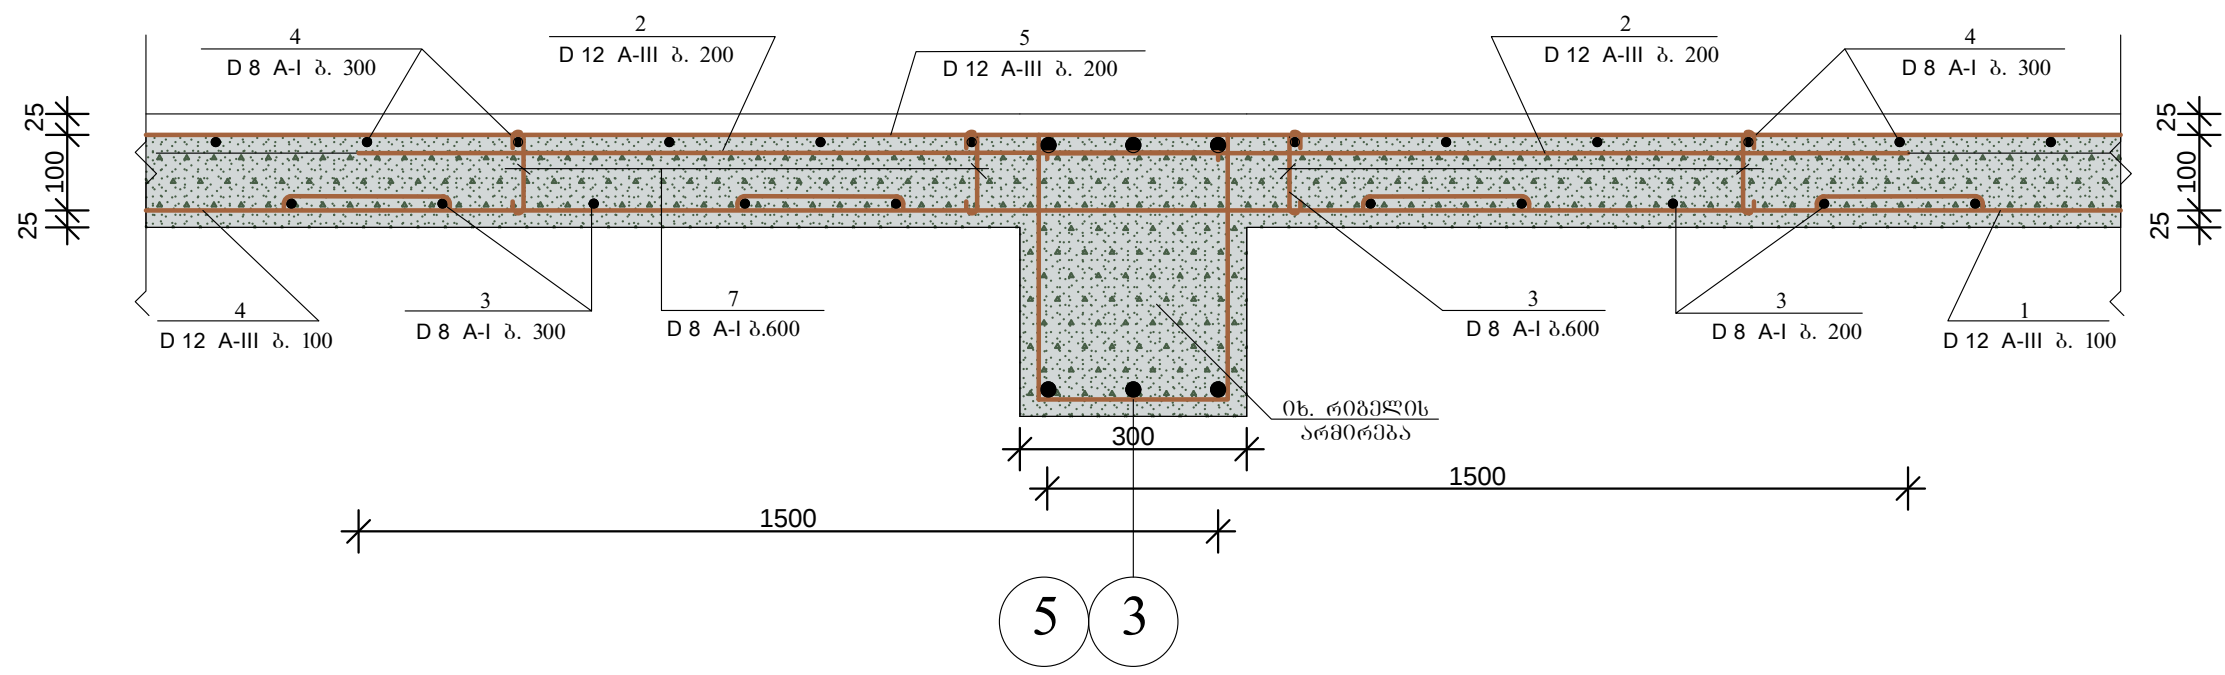

დაკვეთი	ბაღდათის მუნიციპალიტეტის გამგეობა	ინჟ. გეორგი „ამირან ძინიაშვილი“		
პროექტის დასახელება	ქ. ბაღდათში ცენტრალური სტადიონის რეაბილიტაცია	გასახდლებისა და ოფისის მშენებლობა		დაკვეთა №3/15
		ხელმძღვანელი	ა.ძინიაშვილი	მ.პ.
ხელშეკრულება	№20	პროექტის ავტორი	ა.ძინიაშვილი	ფურც. კ-12
თარიღი	9 მარტი 2015 წ.	დაამუშავა	ა.ძინიაშვილი	მ. 1:100
ოფისის მისამართი	ქ. ბაღდათი. თბილისის ქ. №16. ტ. 599 177 899			