



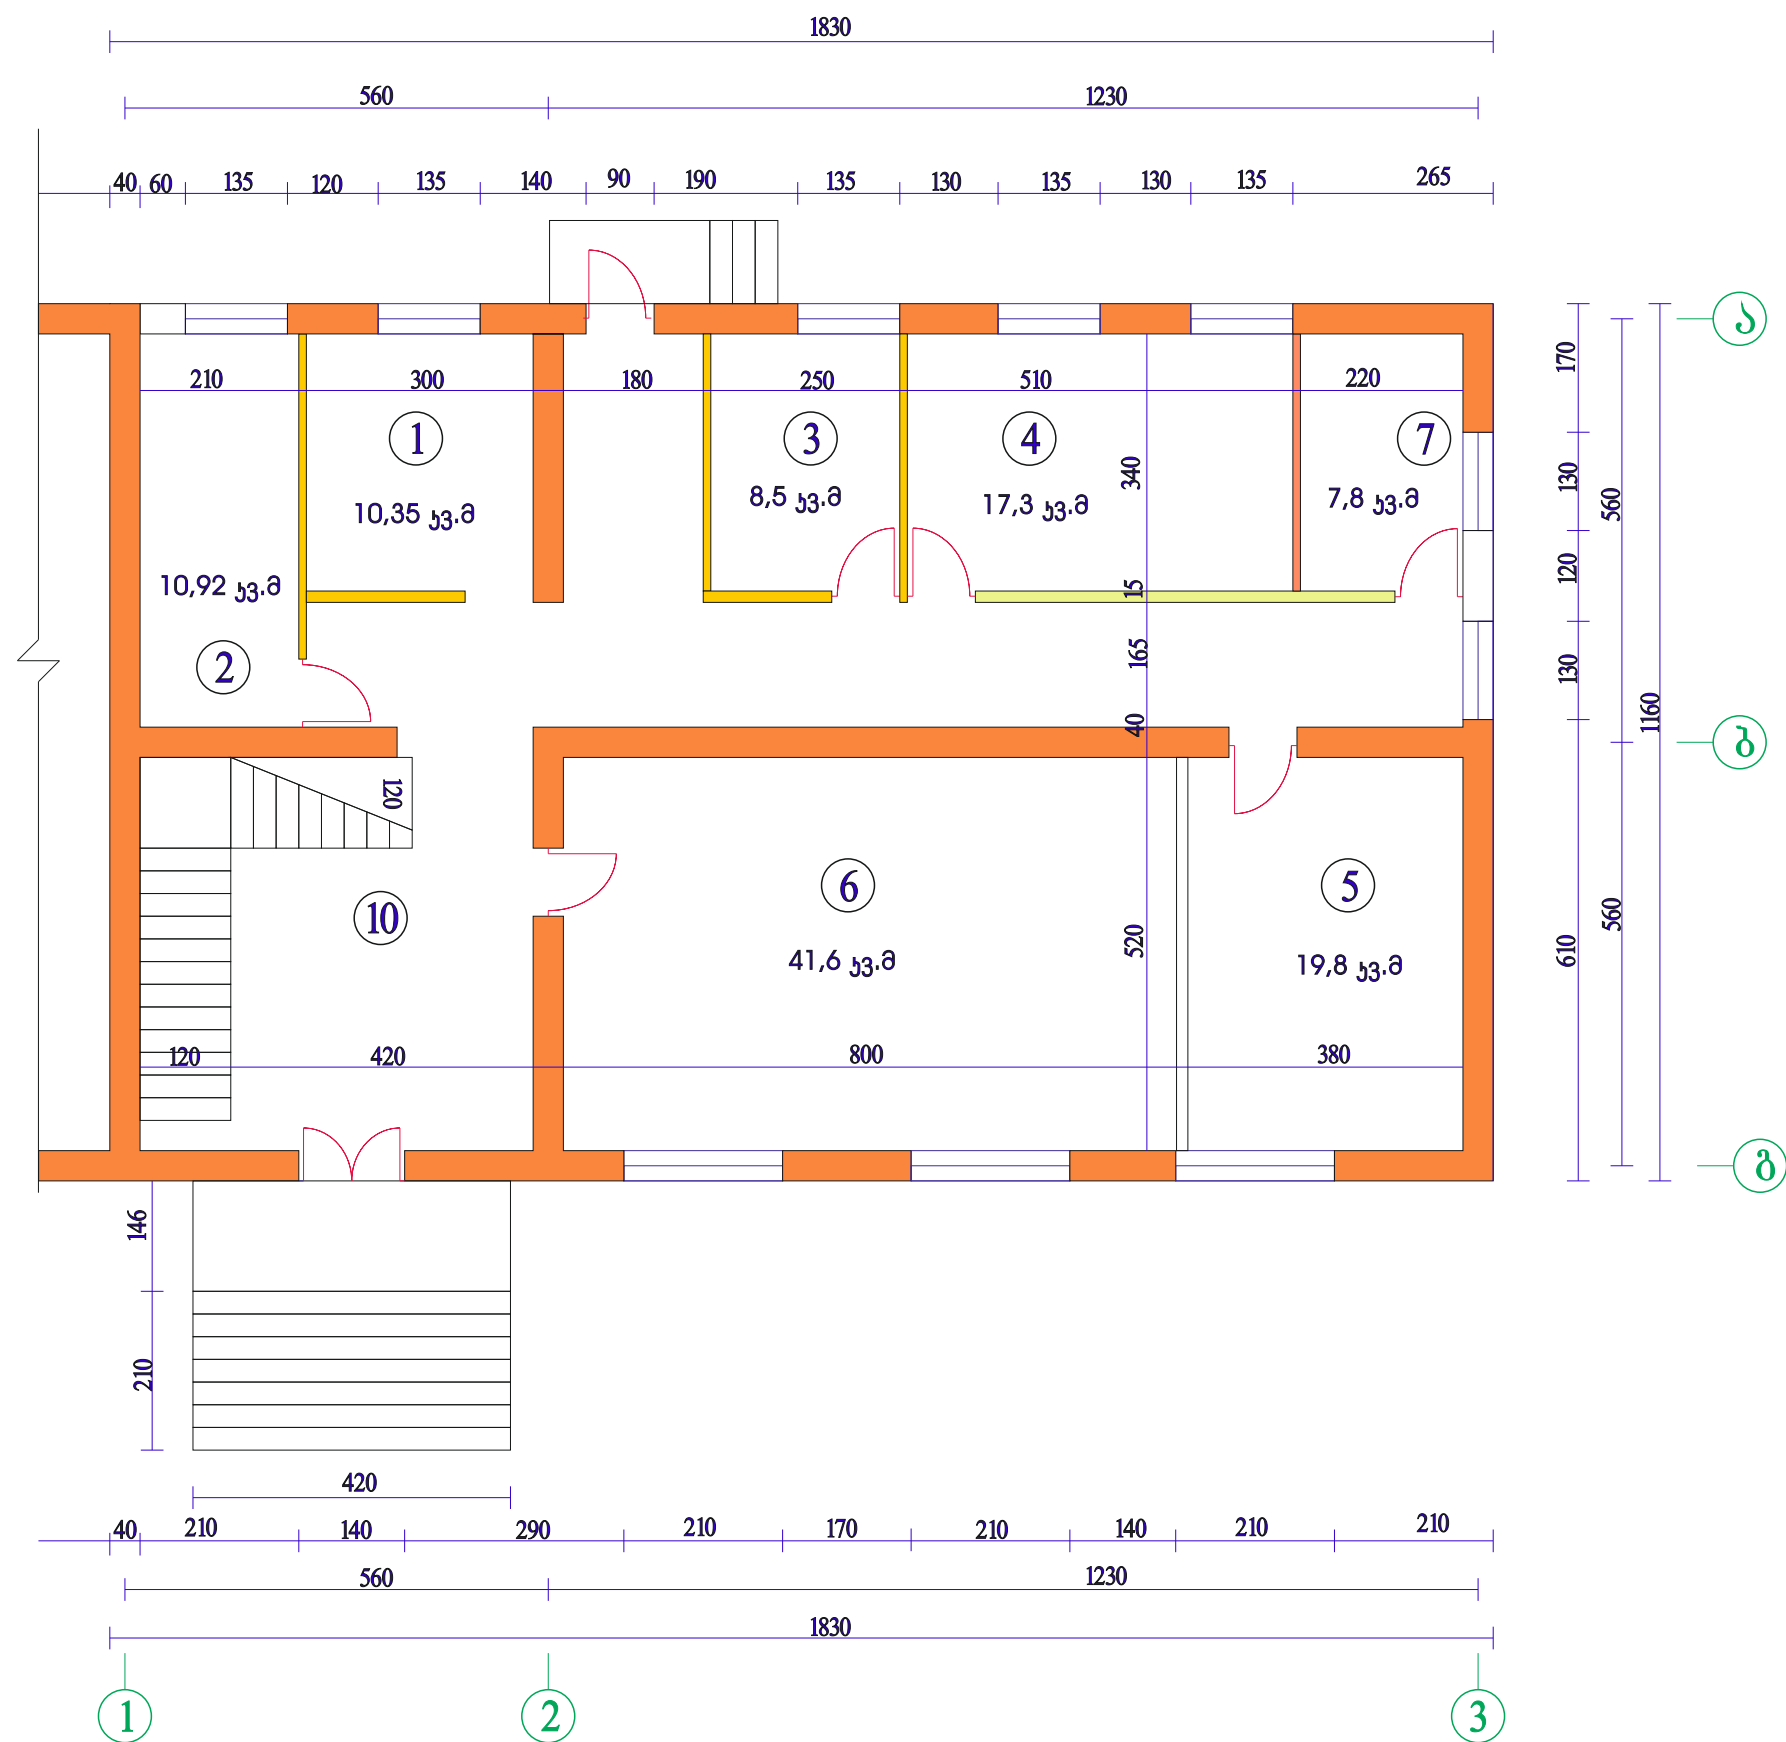


1. გამგის ოთახი
2. მნახ ოთახი
3. მედ. პუნქტი
4. სამხარეულო- სასადილო
5. სამილე ოთახი
6. ღარბაზი
7. სანახანდი


დირექტორი	ქ. გოგიტიძე			დამკვეთი:	2015 წ		
ავტორი	ქ. გოგიტიძე			ხელის მუნიციპალიტეტის გამგეობა	სტადია	ფურც-ი	ფურც-ბი
				არსებული შენობის პირველი სართულის გეგმა			
კომპ. გრაფიკა					შპს „აპარსვეტპროექტი“		

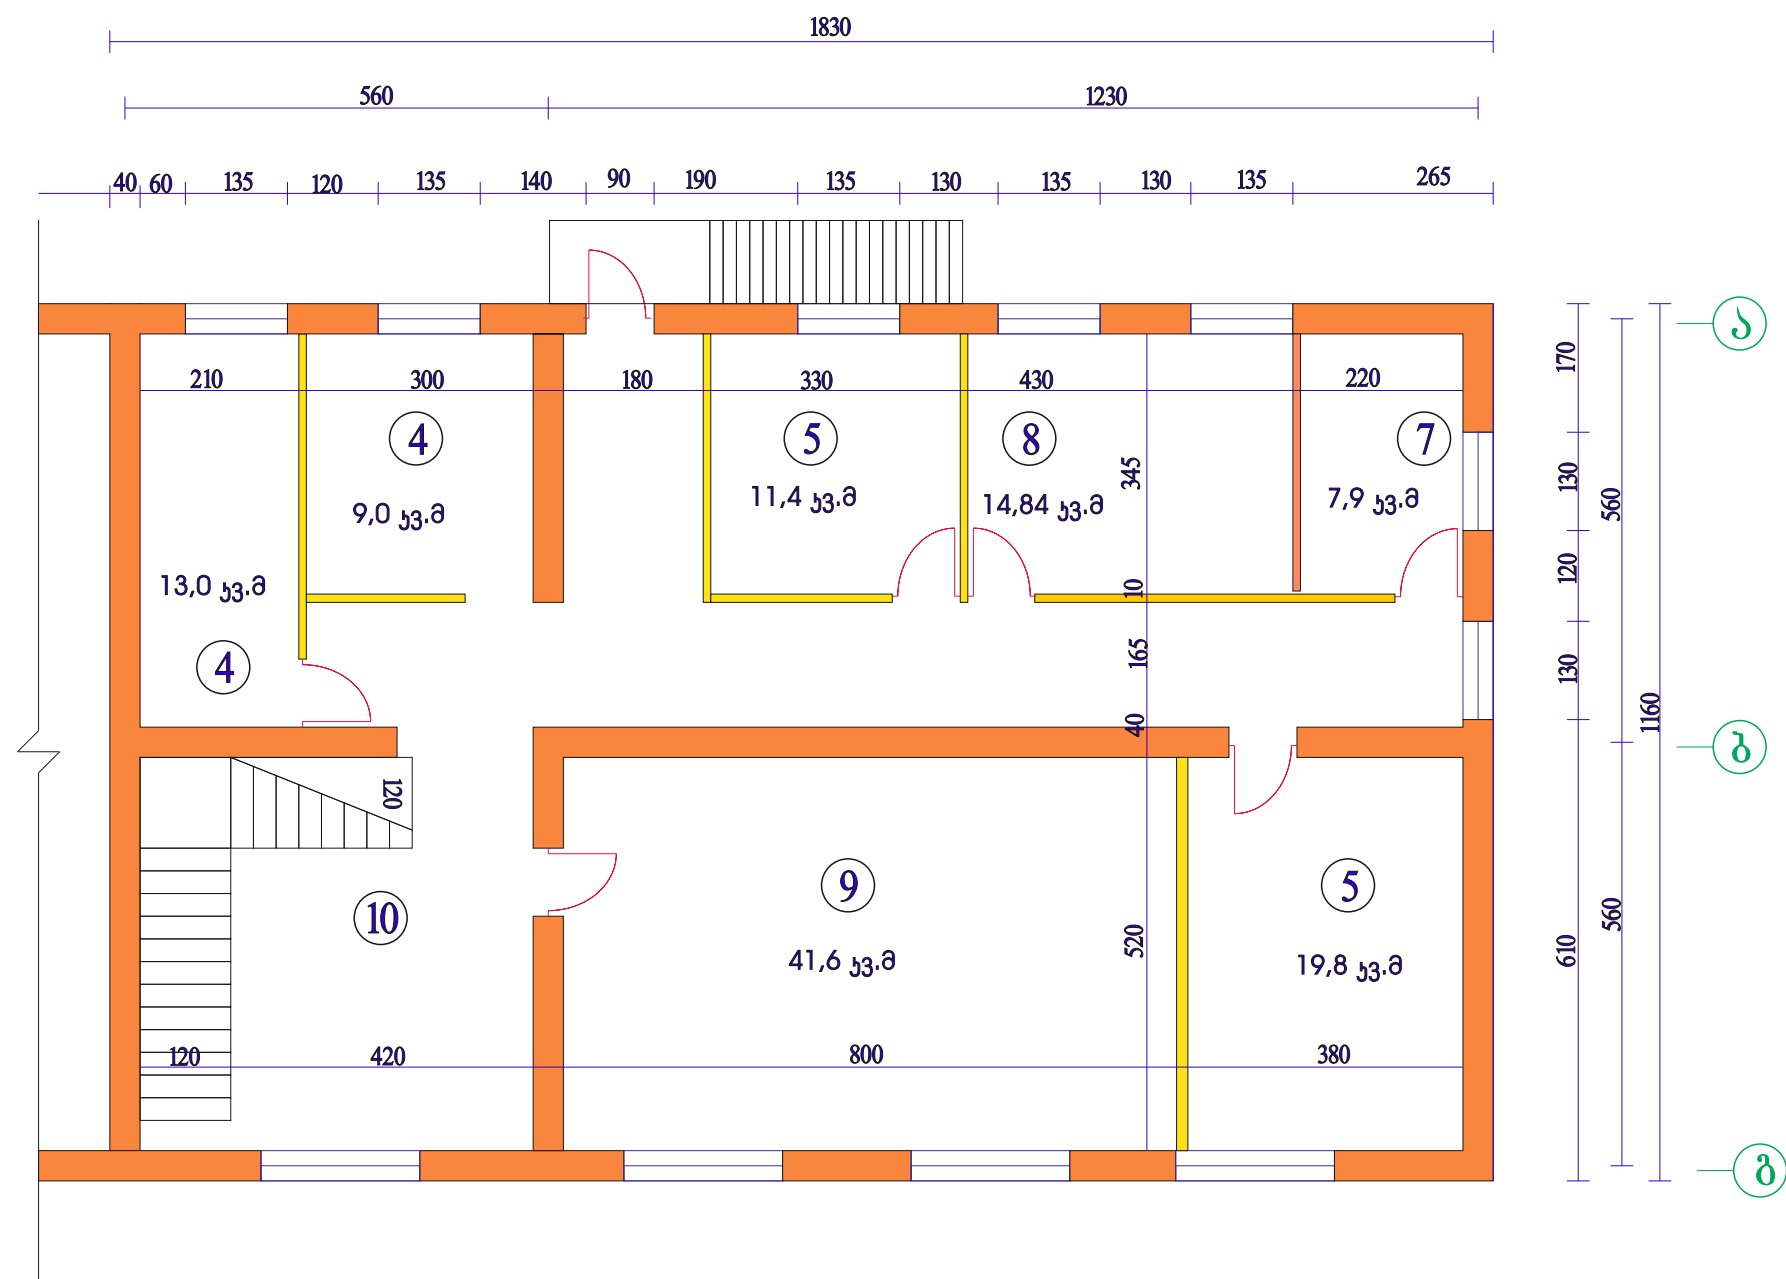

- 8. სარემონტო ოთახი
- 9. სათამაშო
- 10. ფოიე-ჯიზის უჯრადი

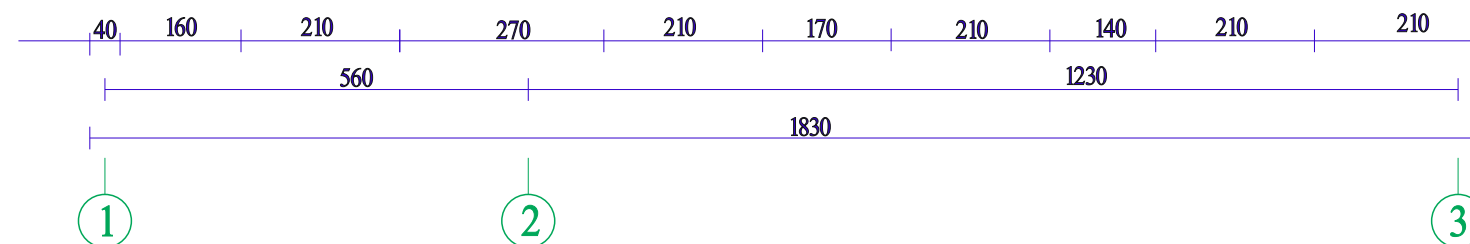

დირექტორი	ჯ. გოგიტიძე			დამკვეთი: ხულოს მუნიციპალიტეტის გამგეობა	2015 წ		
ავტორი	ჯ. გოგიტიძე				სტადია	ფურც-ი	ფურც-ბი
				ხიხაძის საბავშვო ბაღის რემონტი			
				არსებული შენობის მეორე სართულის გეგმა			
კომპ. გრაფიკა				შპს „აპარსვეტპროექტი“			

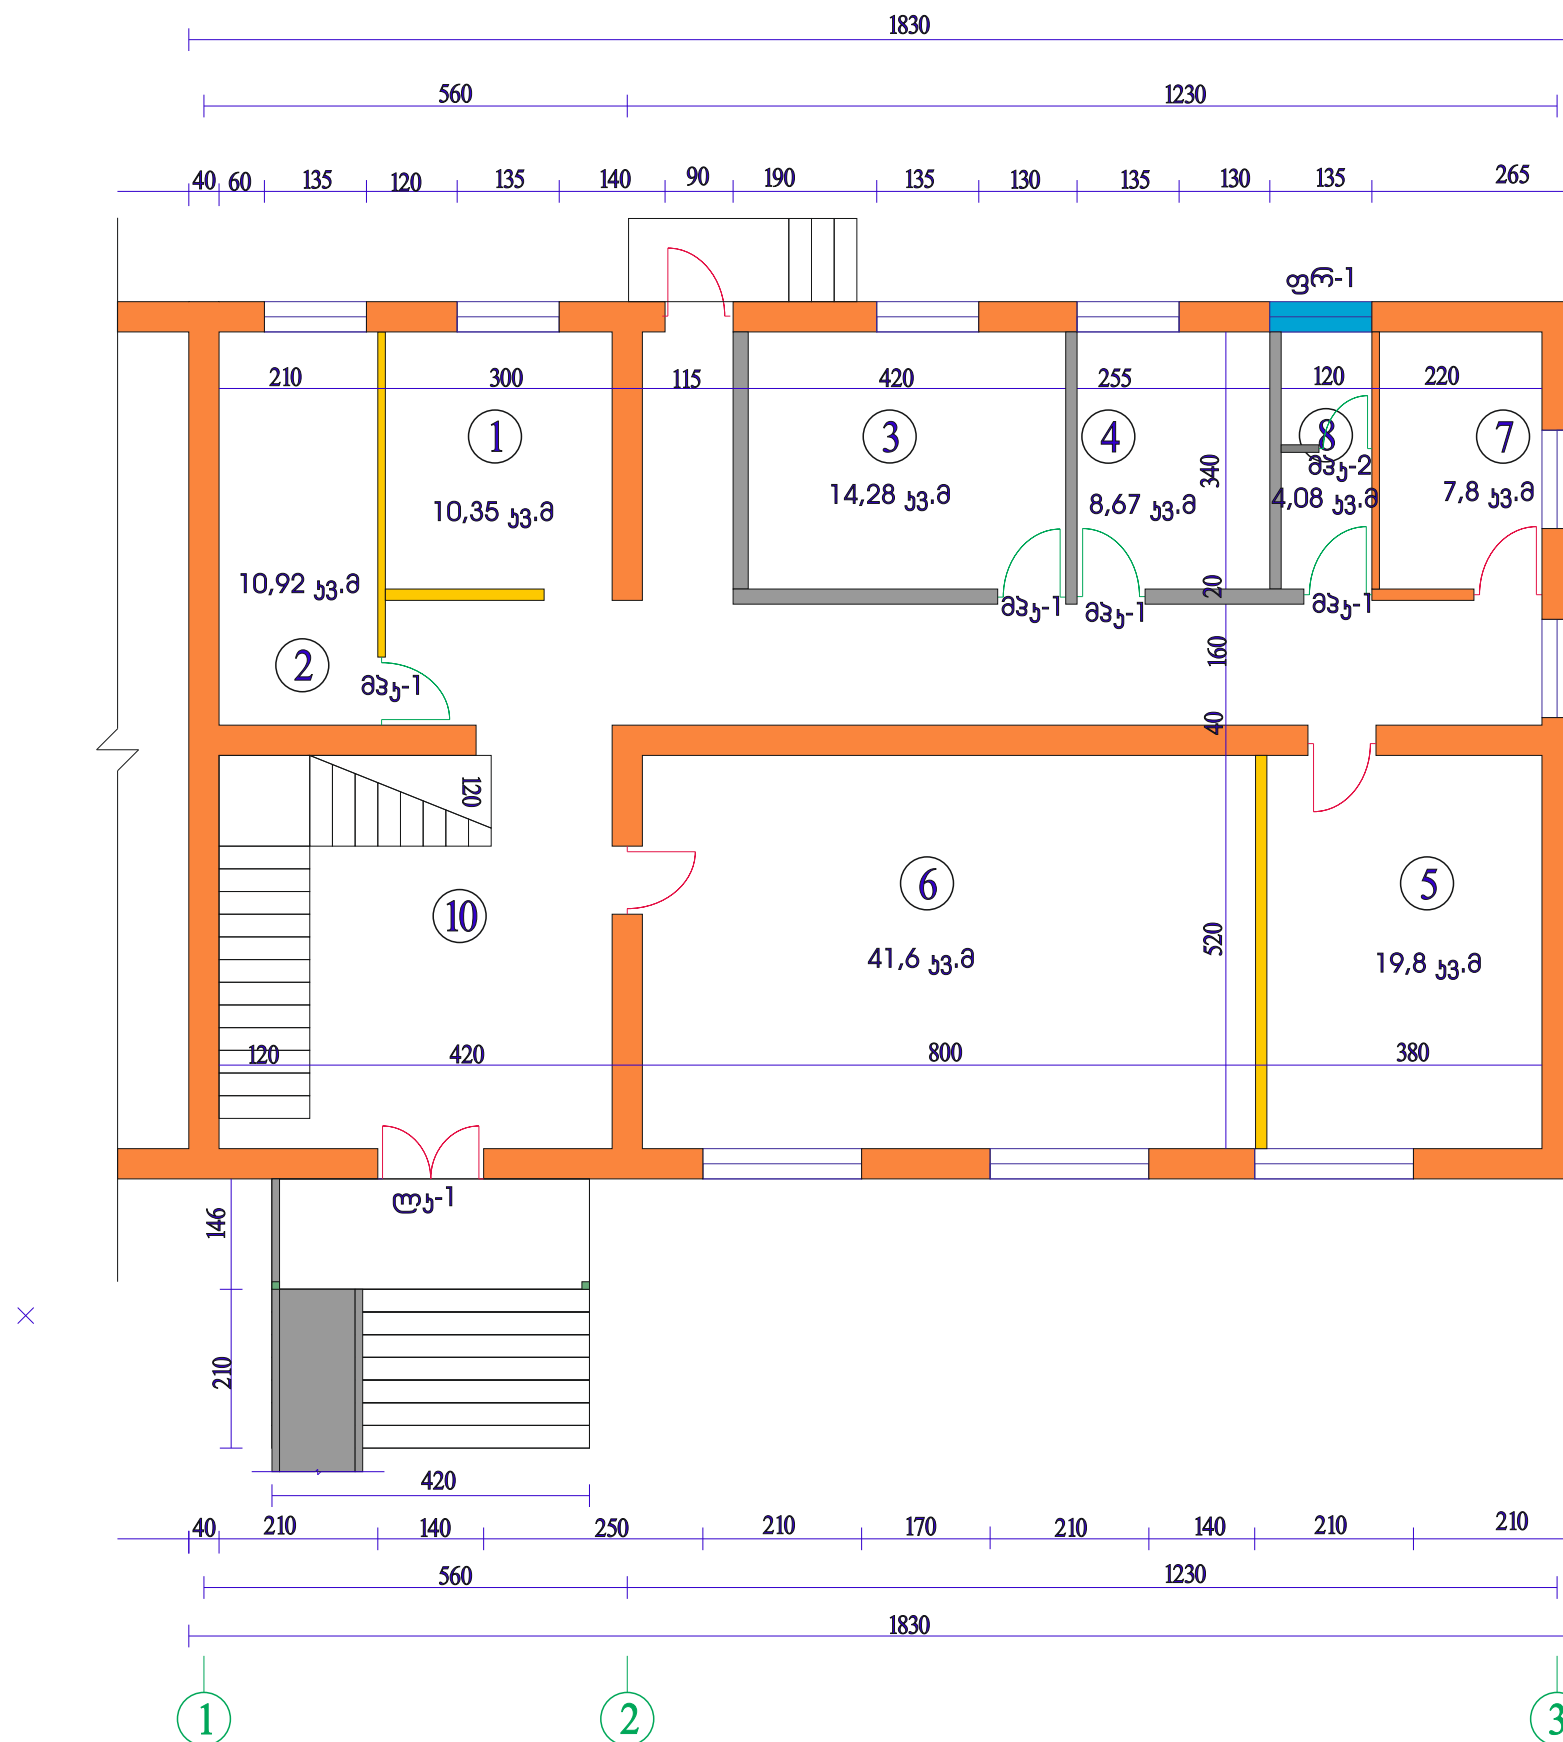


1. ბამბის ოთახი
2. სამრეცხაო
3. სასადილო
4. სამზარეულო
5. საძილე ოთახი
6. ღარბაზი
7. სანაპანძი ბავსკაბისათვის
8. სანაპანძი ღიღაბისათვის

ამოსაშენებელი ბიხარი სისქა 20 სმ - 24,225 ჯ3.მ
 ამოსაშენებელი ბიხარი სისქა 15 სმ - 17 ჯ3.მ
 ამოსაშენებელი ბიხარი სისქა 10 სმ - 1,6 ჯ3.მ

ფრ-1 - $1\text{ც} \times 1,35 \times 0,6 = 0,81$ ჯ3.მ
 ტყ-1 - $1\text{ც} \times 1,08 \times 1,7 = 1,84$ ჯ3.მ
 ტყ-2 - $1\text{ც} \times 1,4 \times 2,4 = 3,36$ ჯ3.მ
 მკ-1 - $5\text{ც} \times 0,9 \times 2,2 = 9,9$ ჯ3.მ
 მკ-2 - $1\text{ც} \times 0,8 \times 2,2 = 1,76$ ჯ3.მ
 მღფყ-1

ღირეკტორი	ჯ. გოგბიძე			ღამევეთი:	
				ხულოს მუნიციპალიტეტის გამგეობა	
ავტორი	ჯ. გოგბიძე			ხიხაძის საბავშვო ბაღის რემონტი	
				სტადია	ფურც-ი
კომპ. გრაფიკა				შპს „აპარსკეცპროექტი“	

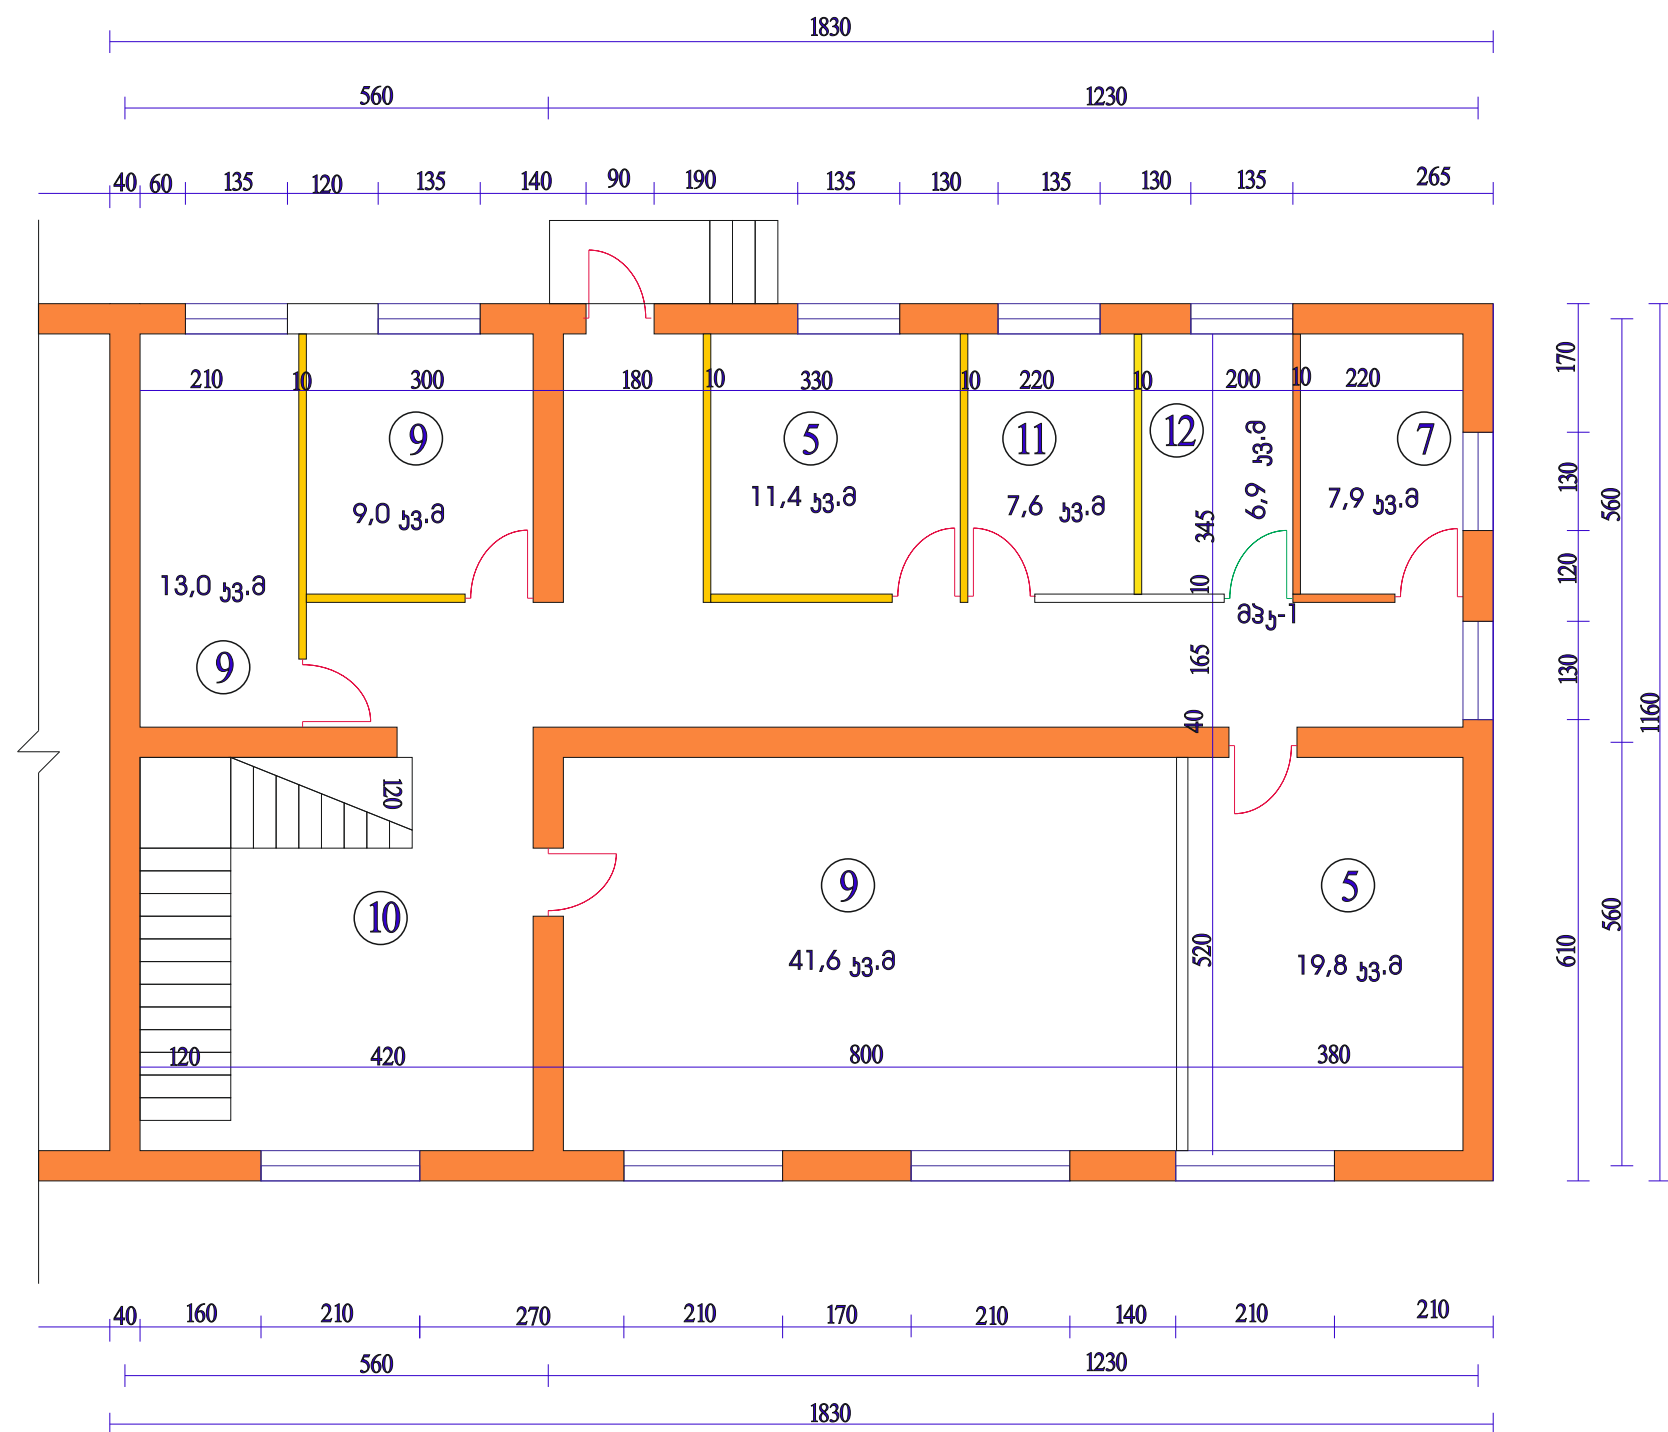


დირექტორი	ქ. გოგიტიძე			დამკვეთი: ხულოს მუნიციპალიტეტის გამგეობა			2015 წ		
ავტორი	ქ. გოგიტიძე			ხიხაძის საბავშვო ბაღის რემონტი			სტადია	ფურც-ი	ფურც-ბი
კომპ. გრაფიკა									
				მეორე სართულის გეგმა რეკონსტრუქციის შემდეგ			შპს „აპარსვეცპროექტი“		



1. გაგზის ოთახი
2. სამრეცხაო
3. სასადილო
4. სამზარეულო
5. სამილე ოთახი
6. ღარბაზი
7. სანაპანძი ბავსკვებისათვის
8. სანაპანძი ღიღებისათვის


დირექტორი	ქ. გოგიტიძე			დამკვეთი:	ხულოს მუნიციპალიტეტის გამგეობა			2015 წ
ავტორი	ქ. გოგიტიძე			ხიზაძის საბავშვო ბაღის რემონტი	სტადია	ფურც-ი	ფურც-ბი	
კომპ. გრაფიკა				პირველი სართულის გათბობის გეგმა	შპს „აპარსკვეტროექტი“			

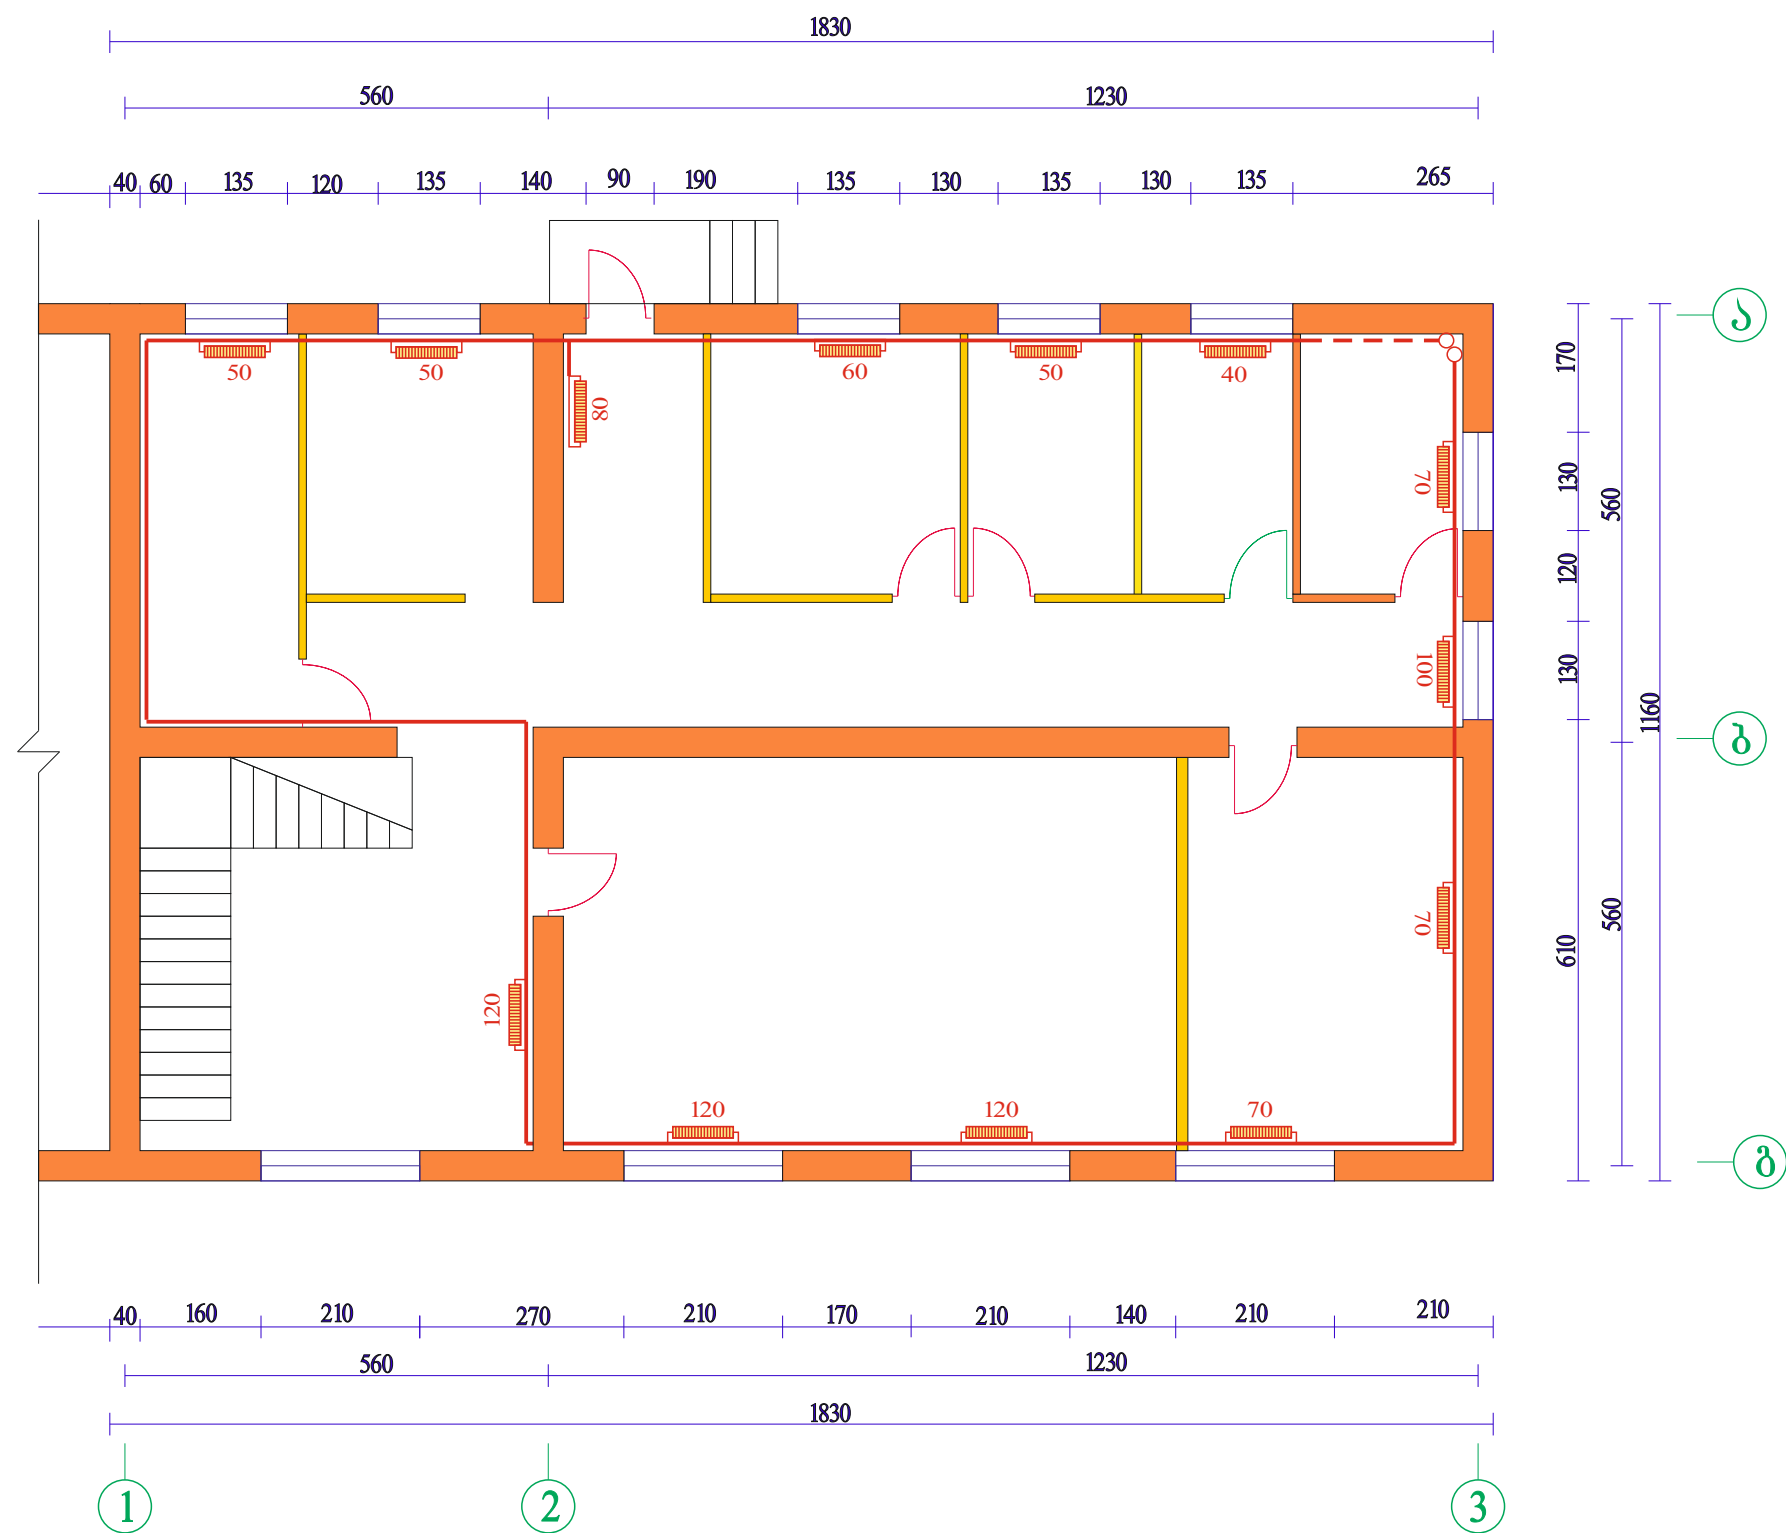

- 9. სასტუმრო ოთახი
- 10. ფორი-პიზის უჯრები
- 11. მად.პანქა
- 12. მანქანის ოთახი


დირექტორი	ქ. გოგიტიძე			დამკვეთი: ხულოს მუნიციპალიტეტის გამგეობა	2015 წ		
ავტორი	ქ. გოგიტიძე				სტადია	ფურც-ი	ფურც-ბი
				ხიზაძის საბავშვო ბაღის რემონტი			
				მეორე სართულის გათბობის გეგმა			შპს „აპარსკეცვროქტი“
კომპ. გრაფიკა							

საქვების გეგმა

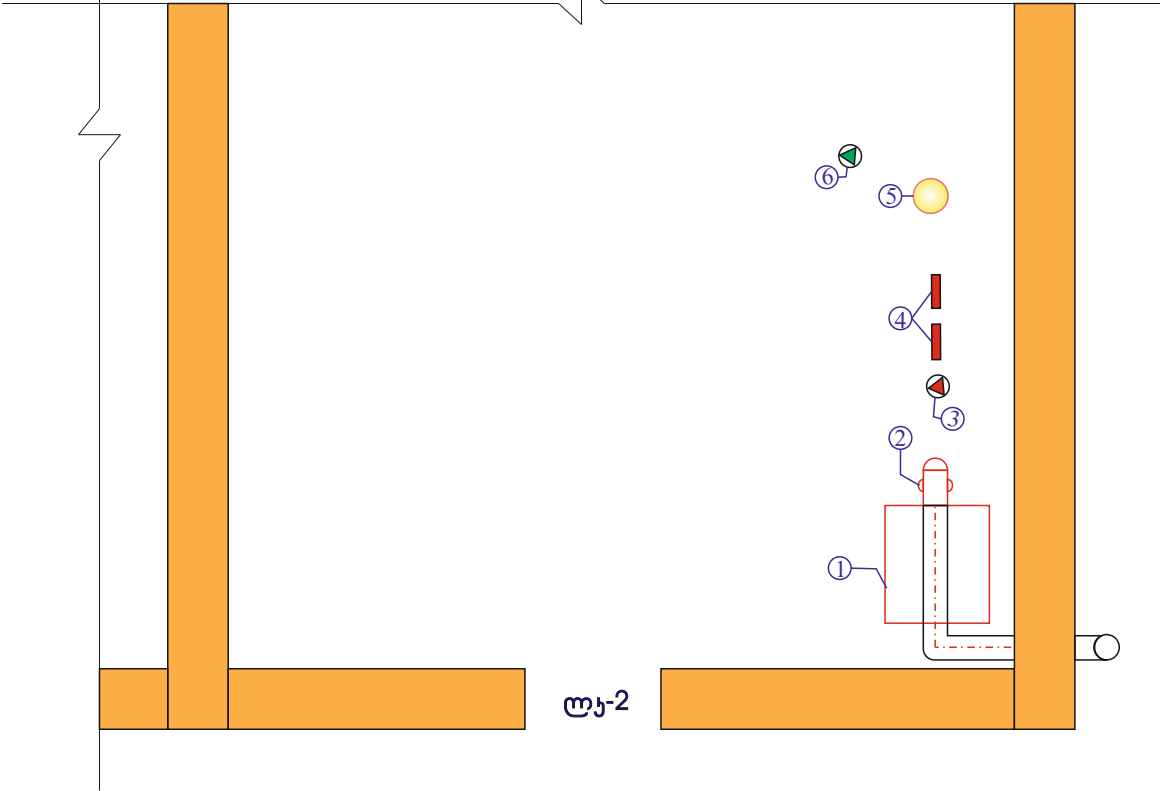

- ემსპლიკაცია:
- 1. ქვაბი
 - 2. სანთურა ღიზელის
 - 3. საცირკულაციო ტუმბო
 - 4. გამანაწილებელი კვანძი
 - 5. საფართოებელი ჭურჭელი
 - 6. ცივი წყლის ტუმბო
 - 7. საკვამლე მილი

საქვების სქემა

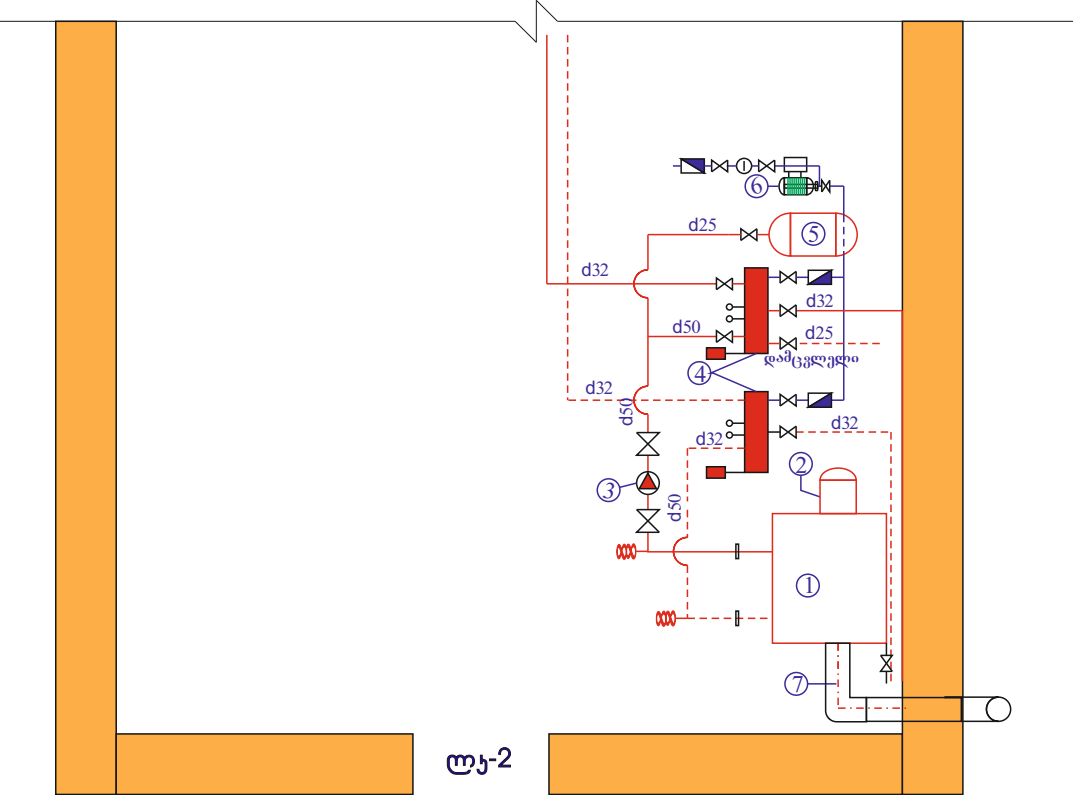


- პრობითი აღნიშვნა:
- საცირკულაციო ტუმბო
 - ⊠ ვენტილი
 - ▣ უკუ სარქველი
 - ავტომატური ჰაერგამშვები
 - ⌘ დამცავი სარქველი

სპეციფიკაცია

№	მასალების დასახელება	განზ. ერთეული	რაოდენობა
1	2	3	4
1	ქვაბი Q=30000 კკალ/სთ	კ-ტი	1
2	სანთურა ღიზელი	კ-ტი	1
3	საცირკულაციო ტუმბო	კ-ტი	1
4	ცივი წყლის ტუმბო	კ-ტი	1
5	საფართოებელი ჭურჭელი 100ლ.	ც	1
6	გამანაწილებელი კვანძი - 100მმ.	ც	1
7	საკვამლე მილი Φ160მმ.	გმ	10
8	ვენტილი Φ25	ც	7
9	ვენტილი Φ50	ც	4
10	ვენტილი Φ32	ც	4
11	უკუ სარქველი Φ25	ც	3
12	ავტომატური ჰაერგამშვები	ც	2
13	დამცავი სარქველი	ც	2
14	გადასახსნელი Φ50	ც	4
15	ფიტინგი Φ50	ც	20
16	ფიტინგი Φ25	ც	20
17	წყლის მრიცხველი	ც	1
18	თერმომეტრი	ც	2
19	მანომეტრი	ც	2
20	პლასტმასი აღ.ფოლგ.მილი Φ50	მ	4
21	პლასტმასი აღ.ფოლგ.მილი Φ32	მ	78
22	პლასტმასი აღ.ფოლგ.მილი Φ25	მ	20
23	რადიატორი	ც/მ	26/20
24	შემშვები ვენტილი Φ20	ც	26
25	უკუ ვენტილი Φ20	ც	26
26	ფიტინგები	ც	150
27	პლასტ. ფოლგ. აღ. მილი Φ20	მ	6

დირექტორი	ჯ. გოგიტიძე			დამვეთი: ხულოს მუნიციპალიტეტის გამგეობა		2015 წ		
ავტორი	ჯ. გოგიტიძე			ხიხაძის საბავშვო ბაღის რემონტი		სტადია	ფურც-ი	ფურც-ბი
				საქვებ		შპს „აპარსვეტროქიტი“		
კომპ. გრაფიკა								

а 1-200

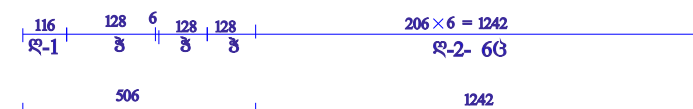


ადრე დაგეგმილი ჰქონილმოცუობა

დირექტორი	ჯ. გოგიტიძე			დამკვეთი:	ხულოს მუნიციპალიტეტის გამგეობა			2015 წ		
ავტორი	ჯ. გოგიტიძე			ხიხაზირის საბავშვო ბაღის ტერიტორიის კეთილმოწყობა	სტადია	ფურც-ი	ფურც-ბ			
კომპ. გრაფიკა				გენგეგმა				შპს „აწარსპეცპროექტი“		


ღობა-1

ა 1-20

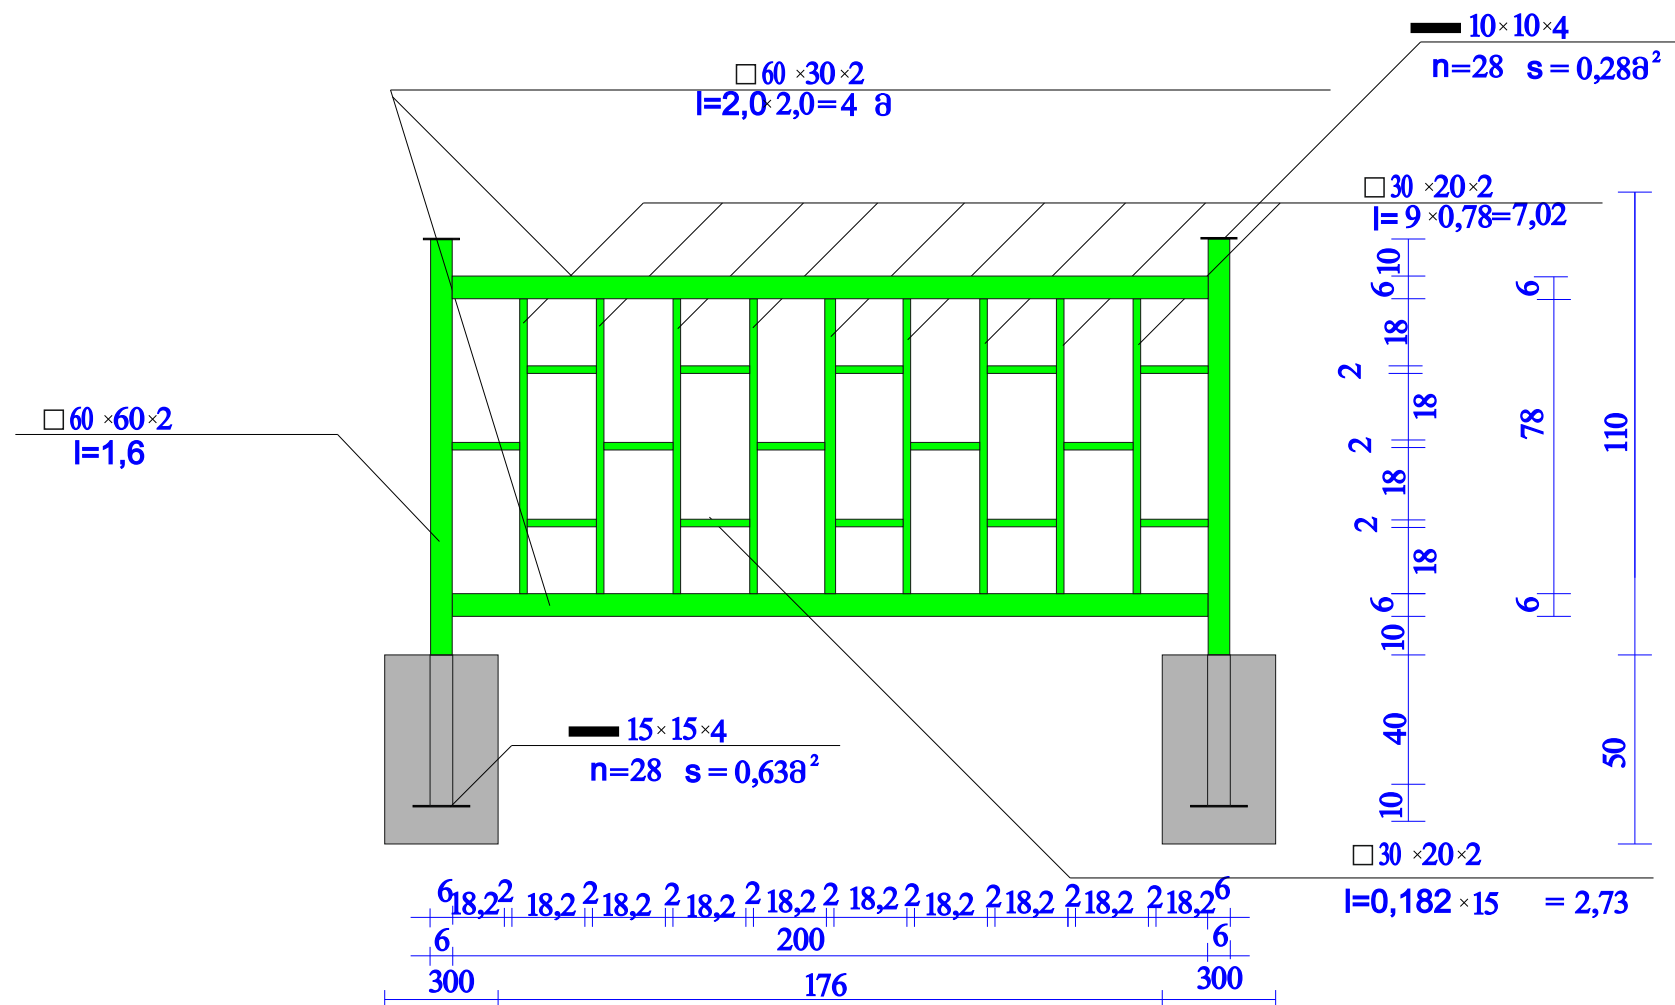

ხედი პანდუსზე

ა 1-50

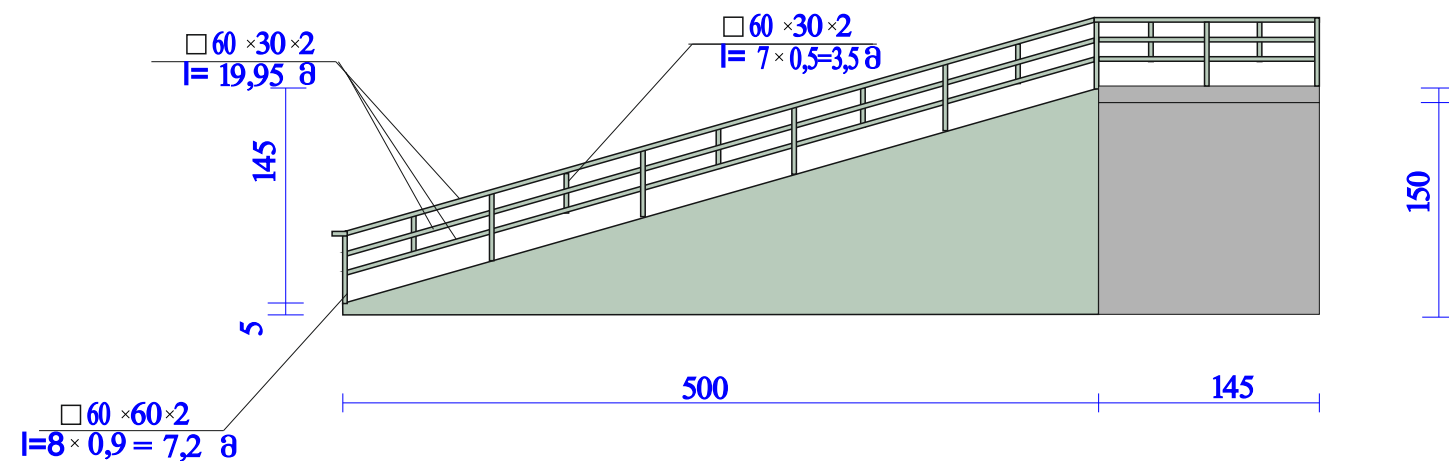

მასალის სარჩი პანდუსზე


- III კატ. გრუნტის დამუშავება 0,8 ჰ.ბ.
- ბეტონის საძირკველი მოწყობა B20 კლ. ბეტონით - 0,8 ჰ.ბ.
- ბეტონი ქედლებზე და ქიმაზე - 1,6 ჰ.ბ.
- გრუნტის ჩაყრა - 3,5 ჰ.ბ.
- ბეტონი ფილაზე - 0,52 ჰ.ბ.
- მოჭრვა 6,5 ჰ.ბ.

■ 60x60x2	-	7,2 მ
■ 60x30x2	-	41 მ


ლითონის შეღებვა - 20 მ

დირექტორი	ჯ. გოგიტიძე			დამავეთი:	2015 წ		
ავტორი	ჯ. გოგიტიძე			საუბო მუნიციპალიტეტის გამგეობა	სტაღია	ფორც-ი	ფორც-ბი
შეასრულა	ჯ. გოგიტიძე			ხიზაზირის საბაგვო ბაღის გურიგორიის კუთილმოწყობა			
				ღობის ეღამენბი პანდუსი	შპს „აჭარსკაგვროკატი“		

а 1-20

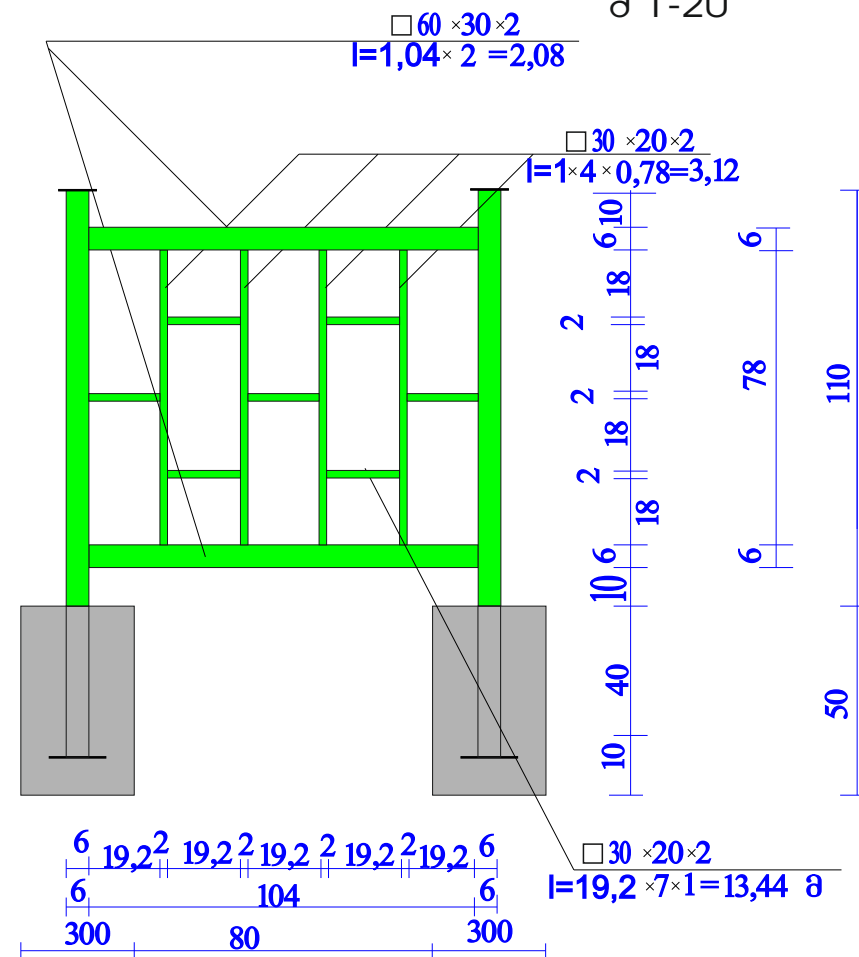

а 1-20

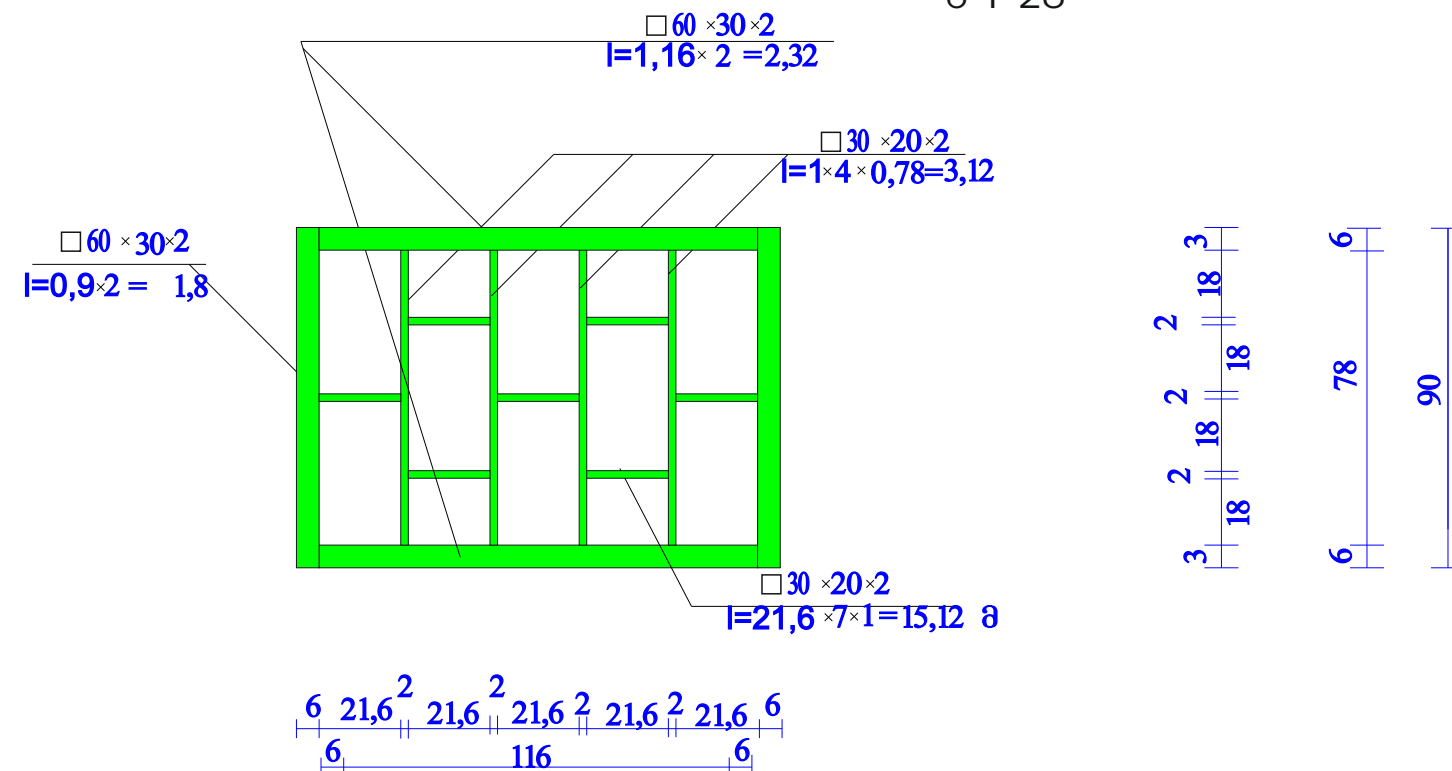

მასლების ხარჯი ღობეზე და ჰიშნარზე

1. III საბ.გრონების ღამეშაჰა 0,5 ჯ.მ.
2. ბატონის საძირაჰლავი მოჰყოლა B20 ჯლ. ბატონით - 0,5 ჯ.მ.
3. $\square 60 \times 60 \times 2$ - 17,6 მ
4. $\square 60 \times 30 \times 2$ - 50,54 მ
5. $\square 30 \times 20 \times 2$ - 159,03 მ
6. $\blacksquare 150 \times 150 \times 4$ - 0,25 მ²
7. ანჯამა - 6 მ
8. ზელაჰჰა - 51,6 მ²

დირექტორი	ქ. გოგიტიძე			დამავეთი: ხალოს მენეჯერების გაგეგმვა	2015 წ.		
პეტრონი	ქ. გოგიტიძე			ხიხაზირის საბავშვო ბაღის ტერიტორიის კეთილშობილება	საბა	ფარც-ი	ფარც-ი
მანსრულა	ქ. გოგიტიძე			ღობის ელამანტი. მასალის ხარჯი	შპს „აჭარისკავშირები“		