



ფასადი 3 - 1 რემონტამდე
შ 1:100

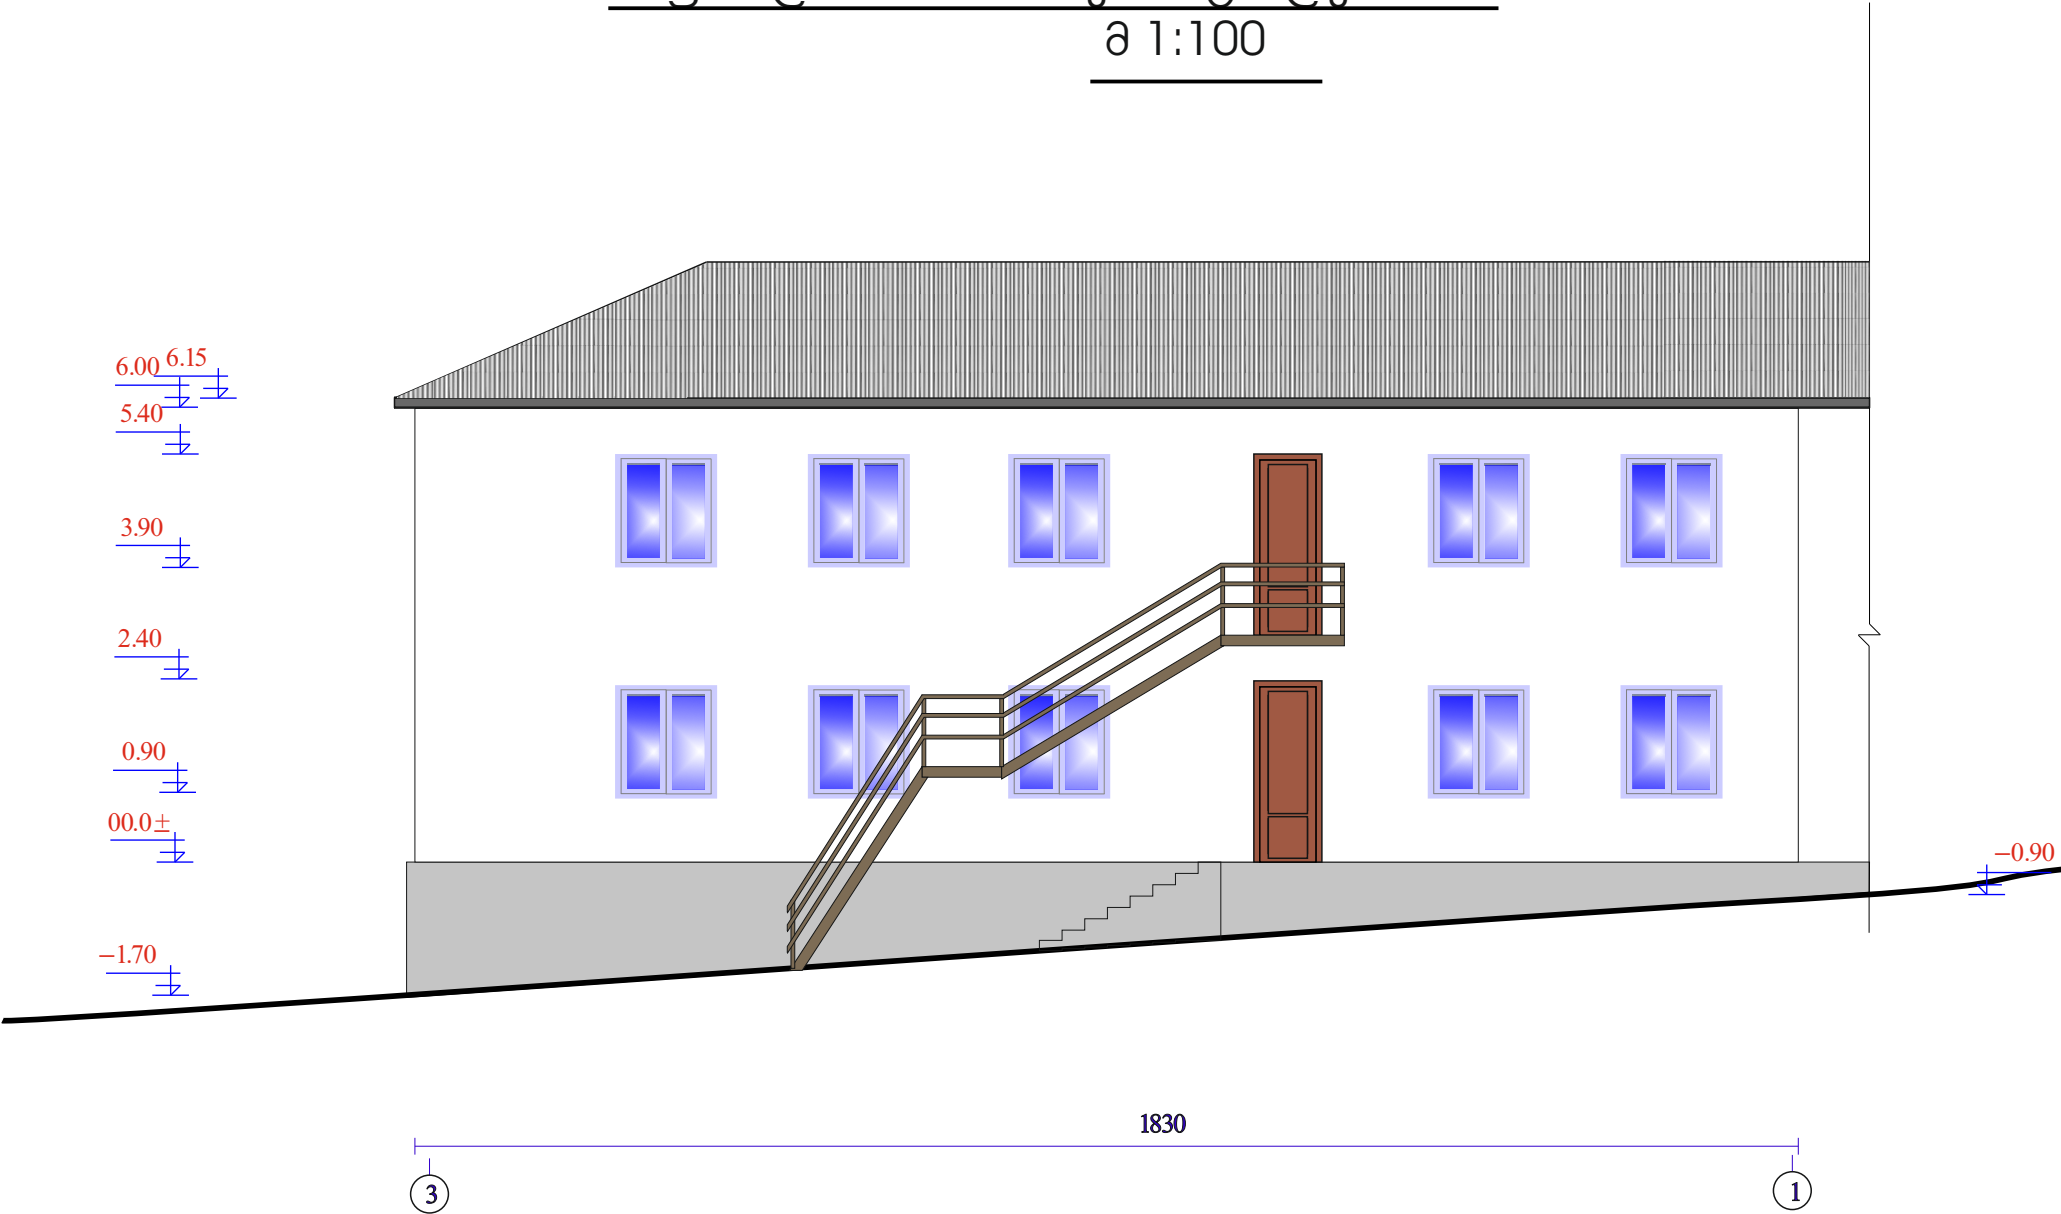


დირექტორი	ჯ. გოგიტიძე			დამკვეთი: ხულოს მუნიციპალიტეტის გამგეობა	2015 წ		
ავტორი	ჯ. გოგიტიძე				სტადია	ფურც-ი	ფურც-ბი
				ხიზაზირის საბავშვო ბაღის ტერიტორიის კეთილმოწყობა			
				ფასადი 3 - 1 რემონტამდე შ 1:100	შპს „აჭარსპეცპროექტი“		
კომპ. გრაფიკა							

ფასადი 1 - 3 რემონტამდე
შ 1:100

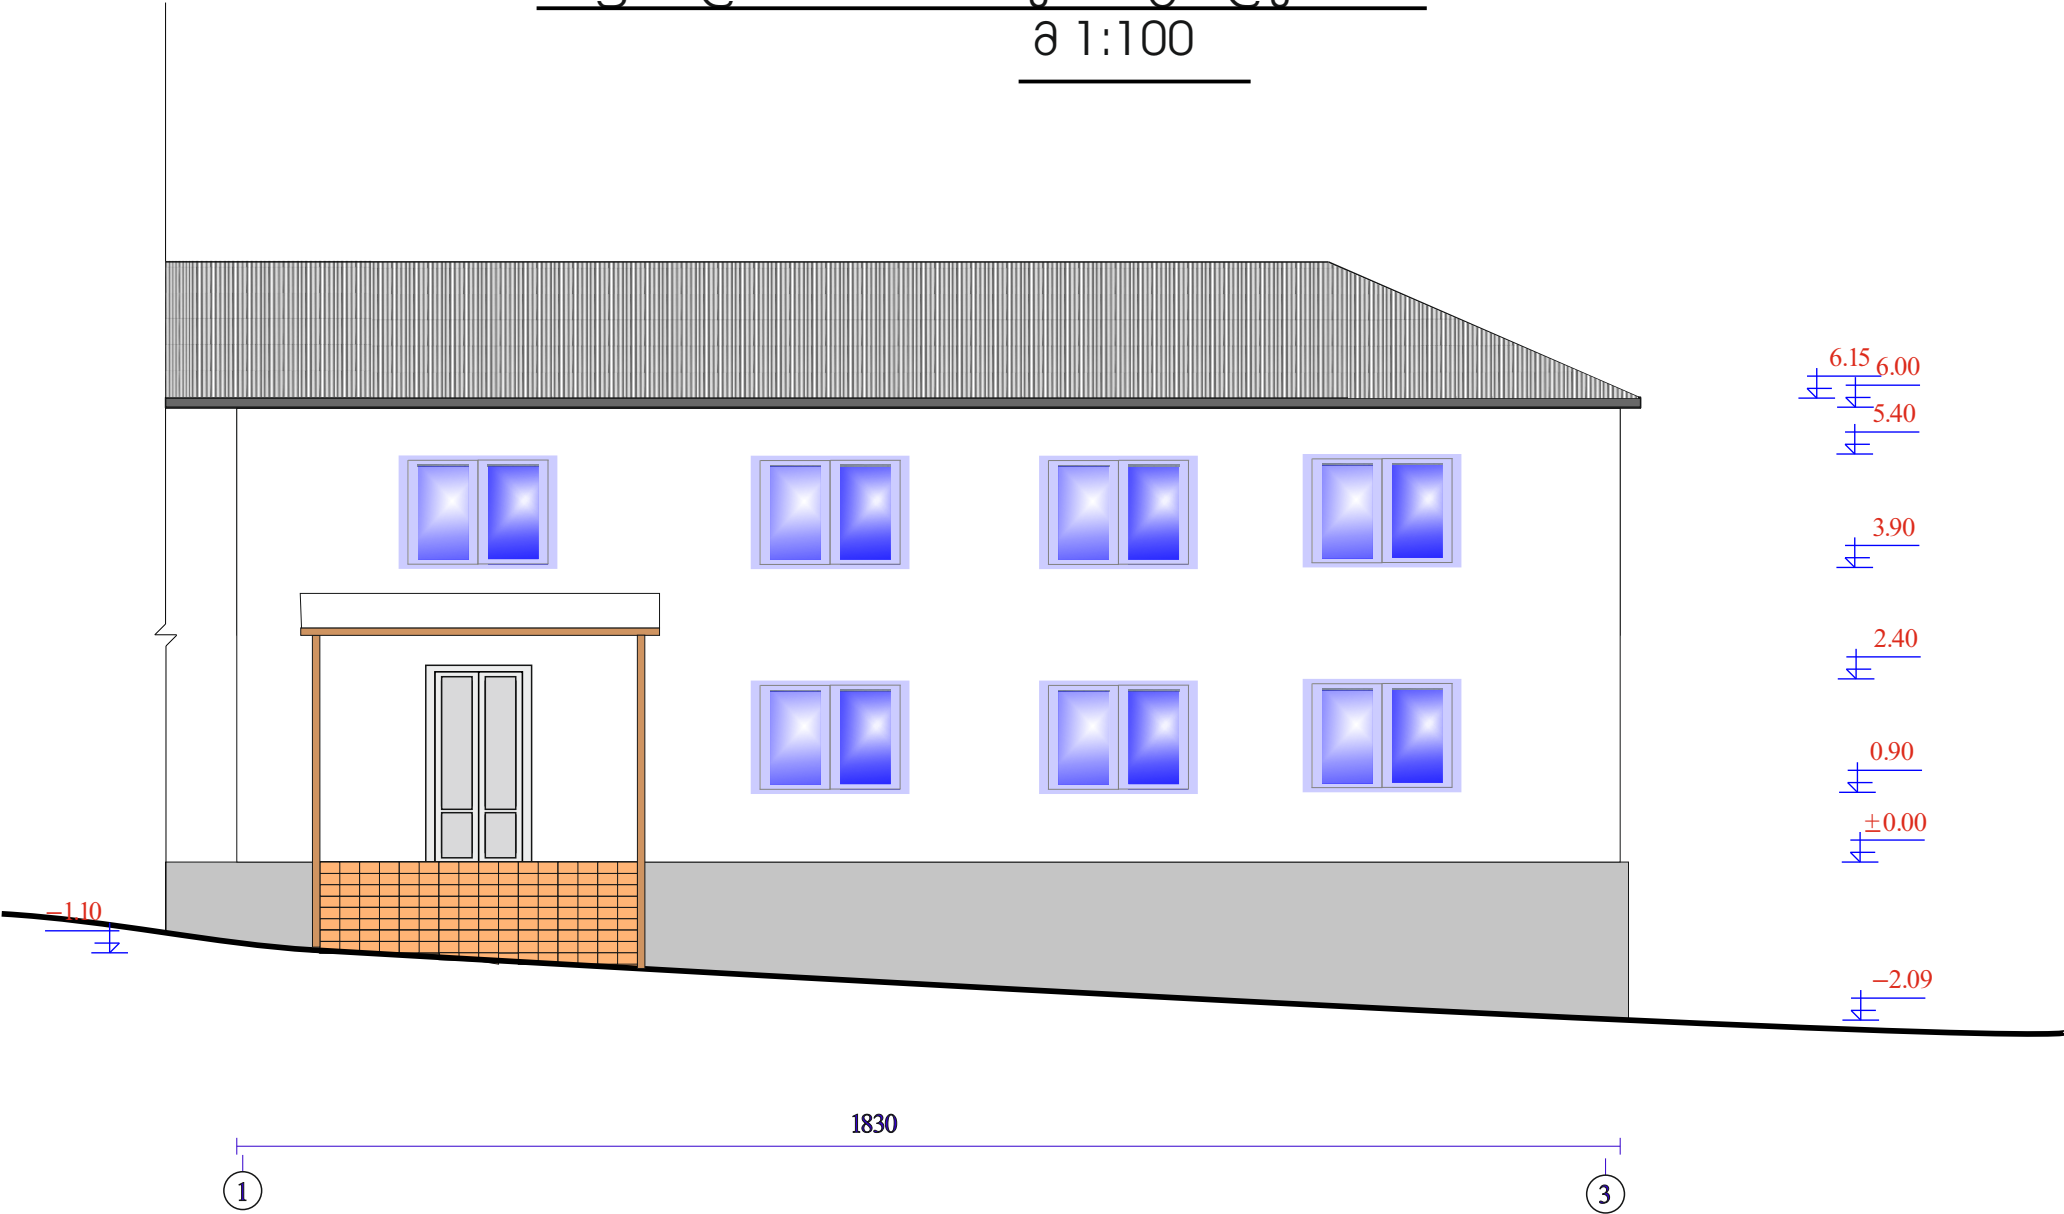


დირექტორი	ჯ. გოგიტიძე			დამკვეთი: ხულოს მუნიციპალიტეტის გამგეობა	2015 წ		
ავტორი	ჯ. გოგიტიძე				სტადია	ფურც-ი	ფურც-ბი
				ხიზაზირის საბავშვო ბაღის ტერიტორიის კეთილმოწყობა			
				ფასადი 1 - 3 რემონტამდე შ 1:100	შპს „აჭარსპეცპროექტი“		
კომპ. გრაფიკა							

ფასადი „გ - ა“ რემონტამდე
მ 1:100

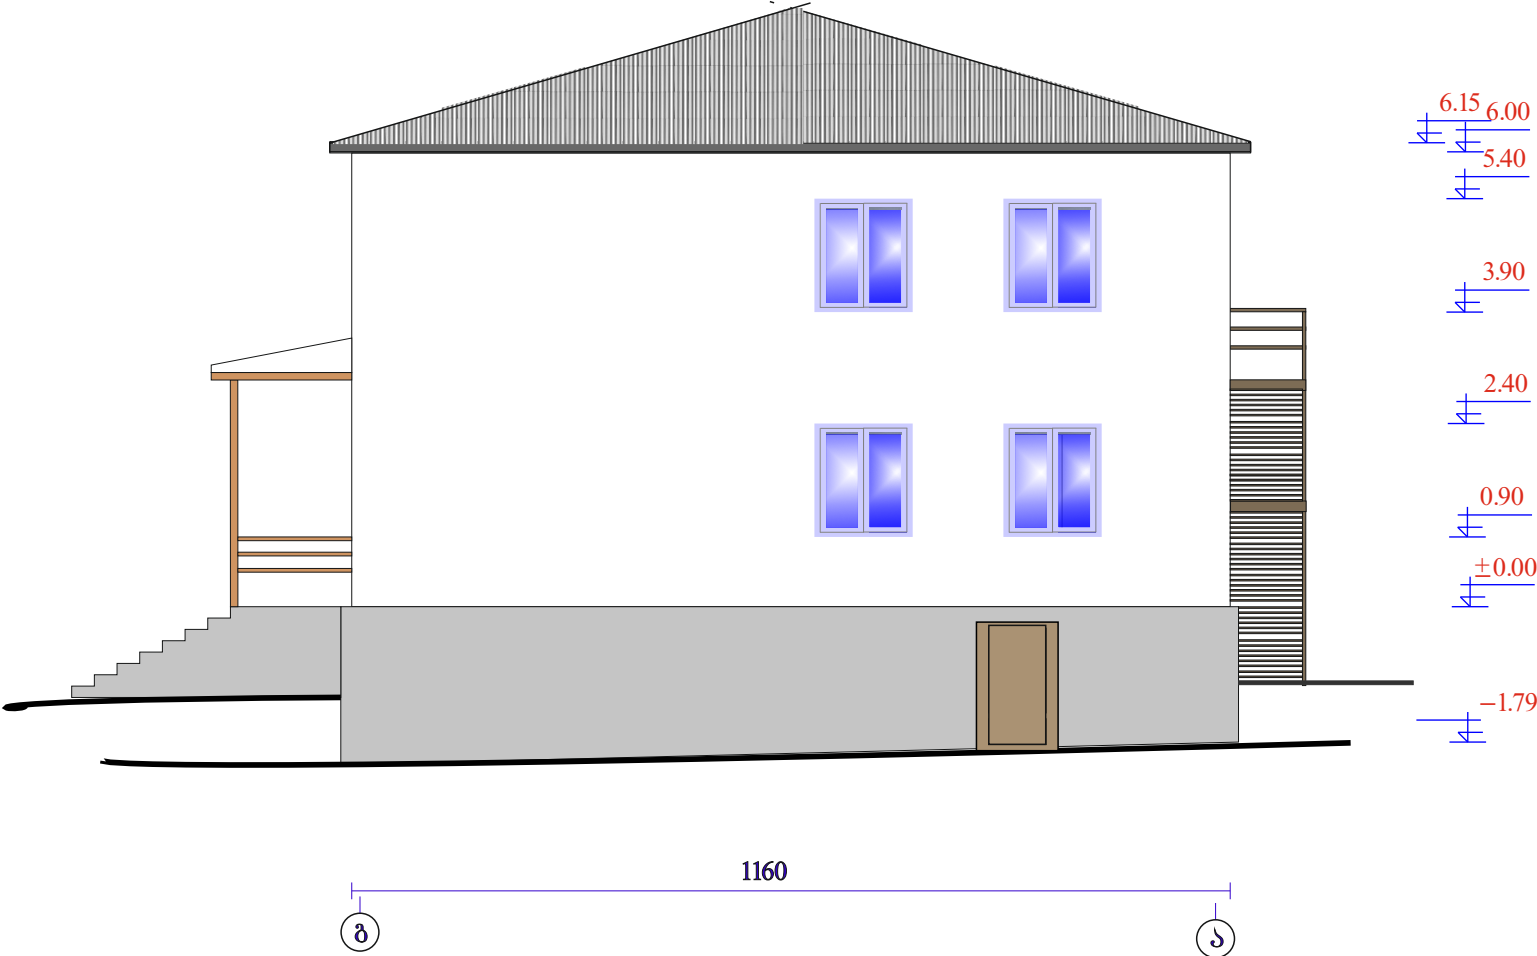


დირექტორი	ჯ. გოგიტიძე			დამკვეთი: ხულოს მუნიციპალიტეტის გამგეობა	2015 წ		
ავტორი	ჯ. გოგიტიძე				სტადია	ფურც-ი	ფურც-ბი
				ხიზაზირის საბავშვო ბაღის ტერიტორიის კეთილმოწყობა			
				ფასადი „გ-ა“ რემონტამდე მ 1:100	შპს „აჭარსპეცპროექტი“		
კომპ. გრაფიკა							

ფასადი 3 - 1 რემონტის შემდეგ
შ 1:100

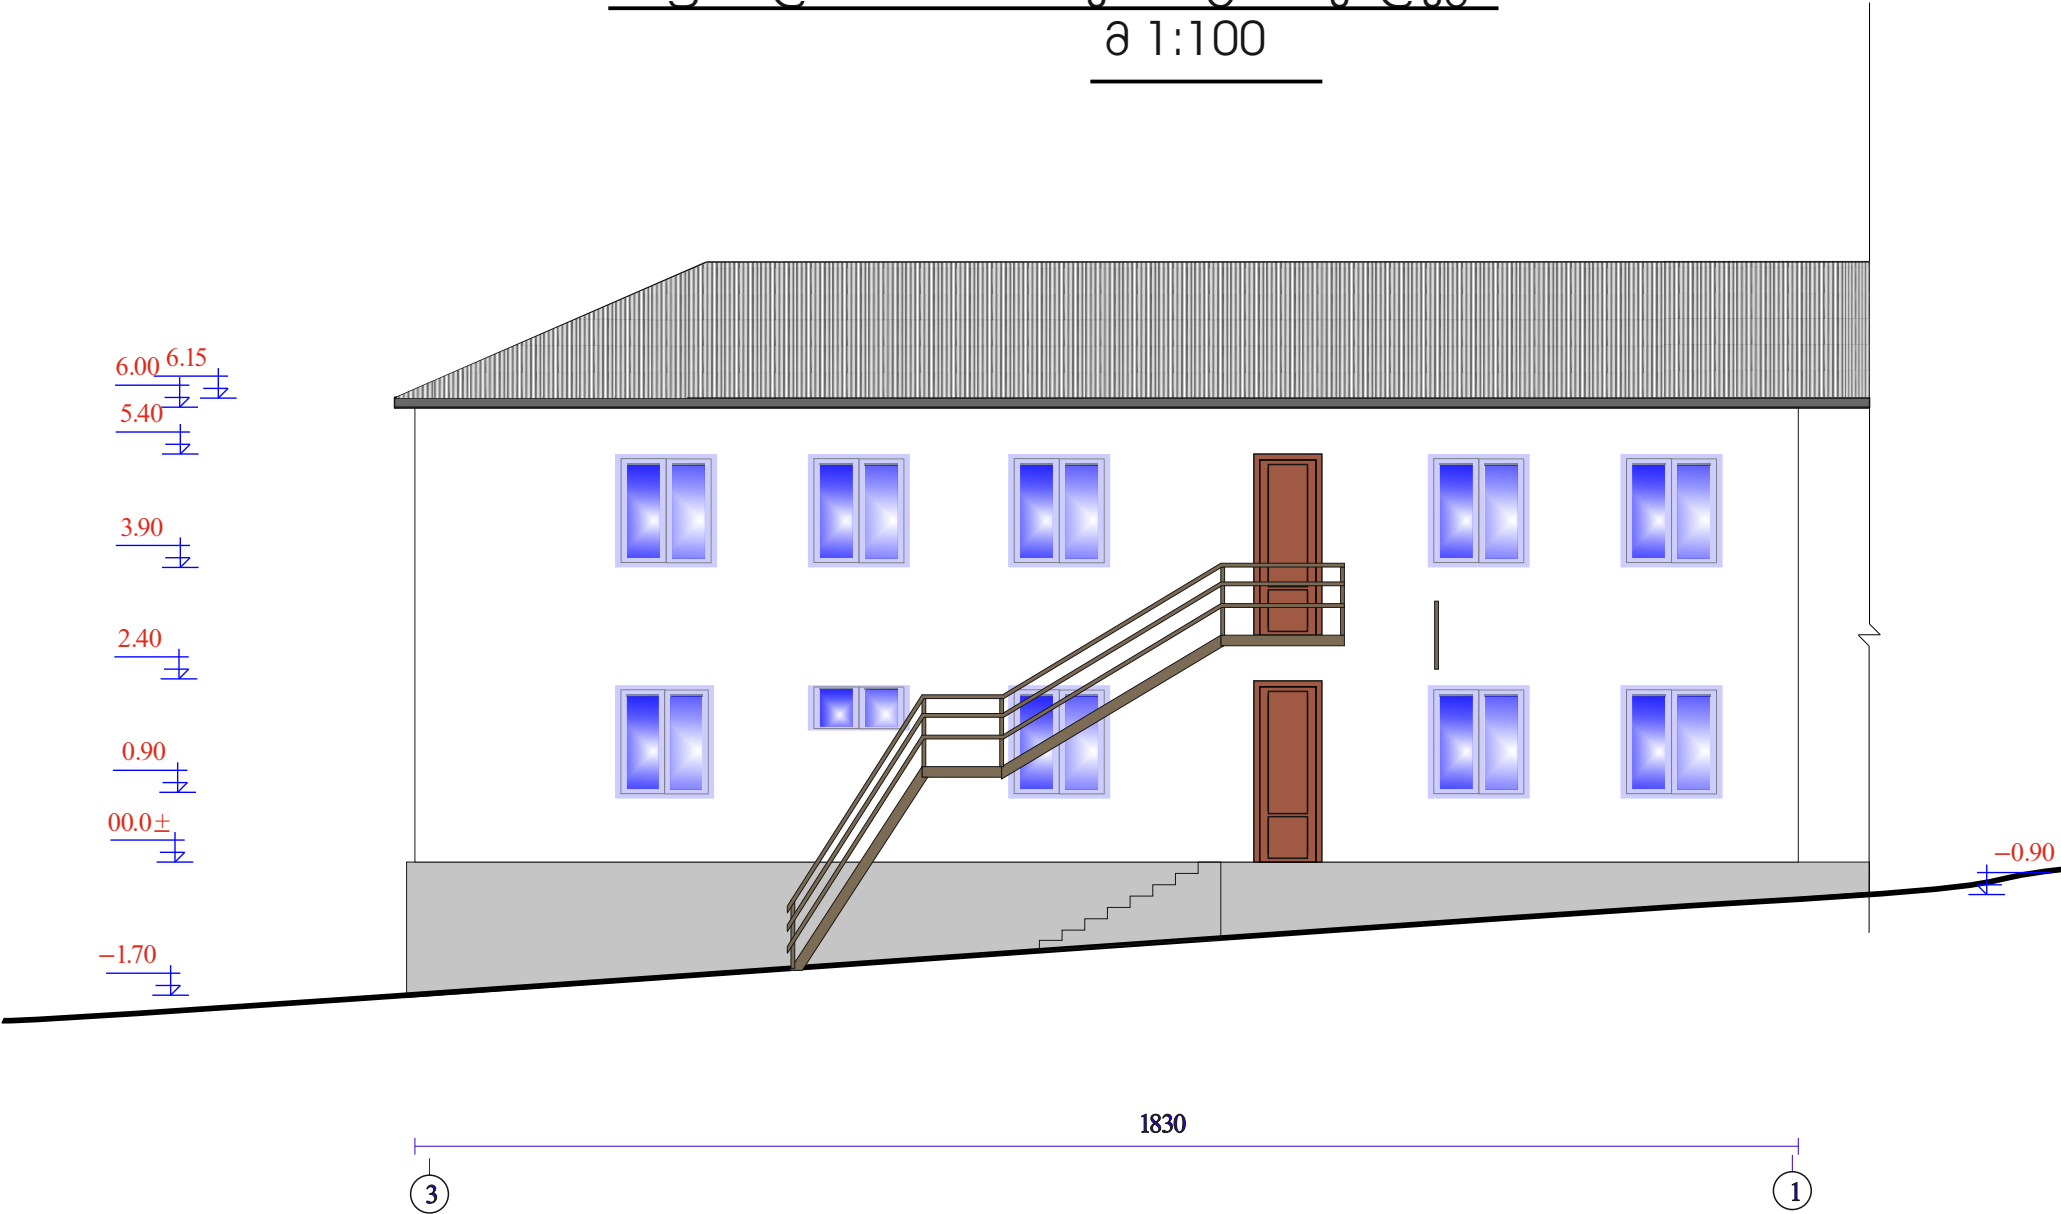


დირექტორი	ჯ. გოგიტიძე			დამკვეთი: ხულოს მუნიციპალიტეტის გამგეობა	2015 წ		
ავტორი	ჯ. გოგიტიძე				სტადია	ფურც-ი	ფურც-ბი
				ხიზაზირის საბავშვო ბაღის ტერიტორიის კეთილმოწყობა			
				ფასადი 3 - 1 რემონტის შემდეგ შ 1:100	შპს „აჭარსპეცპროექტი“		
კომპ. გრაფიკა							

ფასადი 1 - 3 რემონტის შემდეგ
შ 1:100








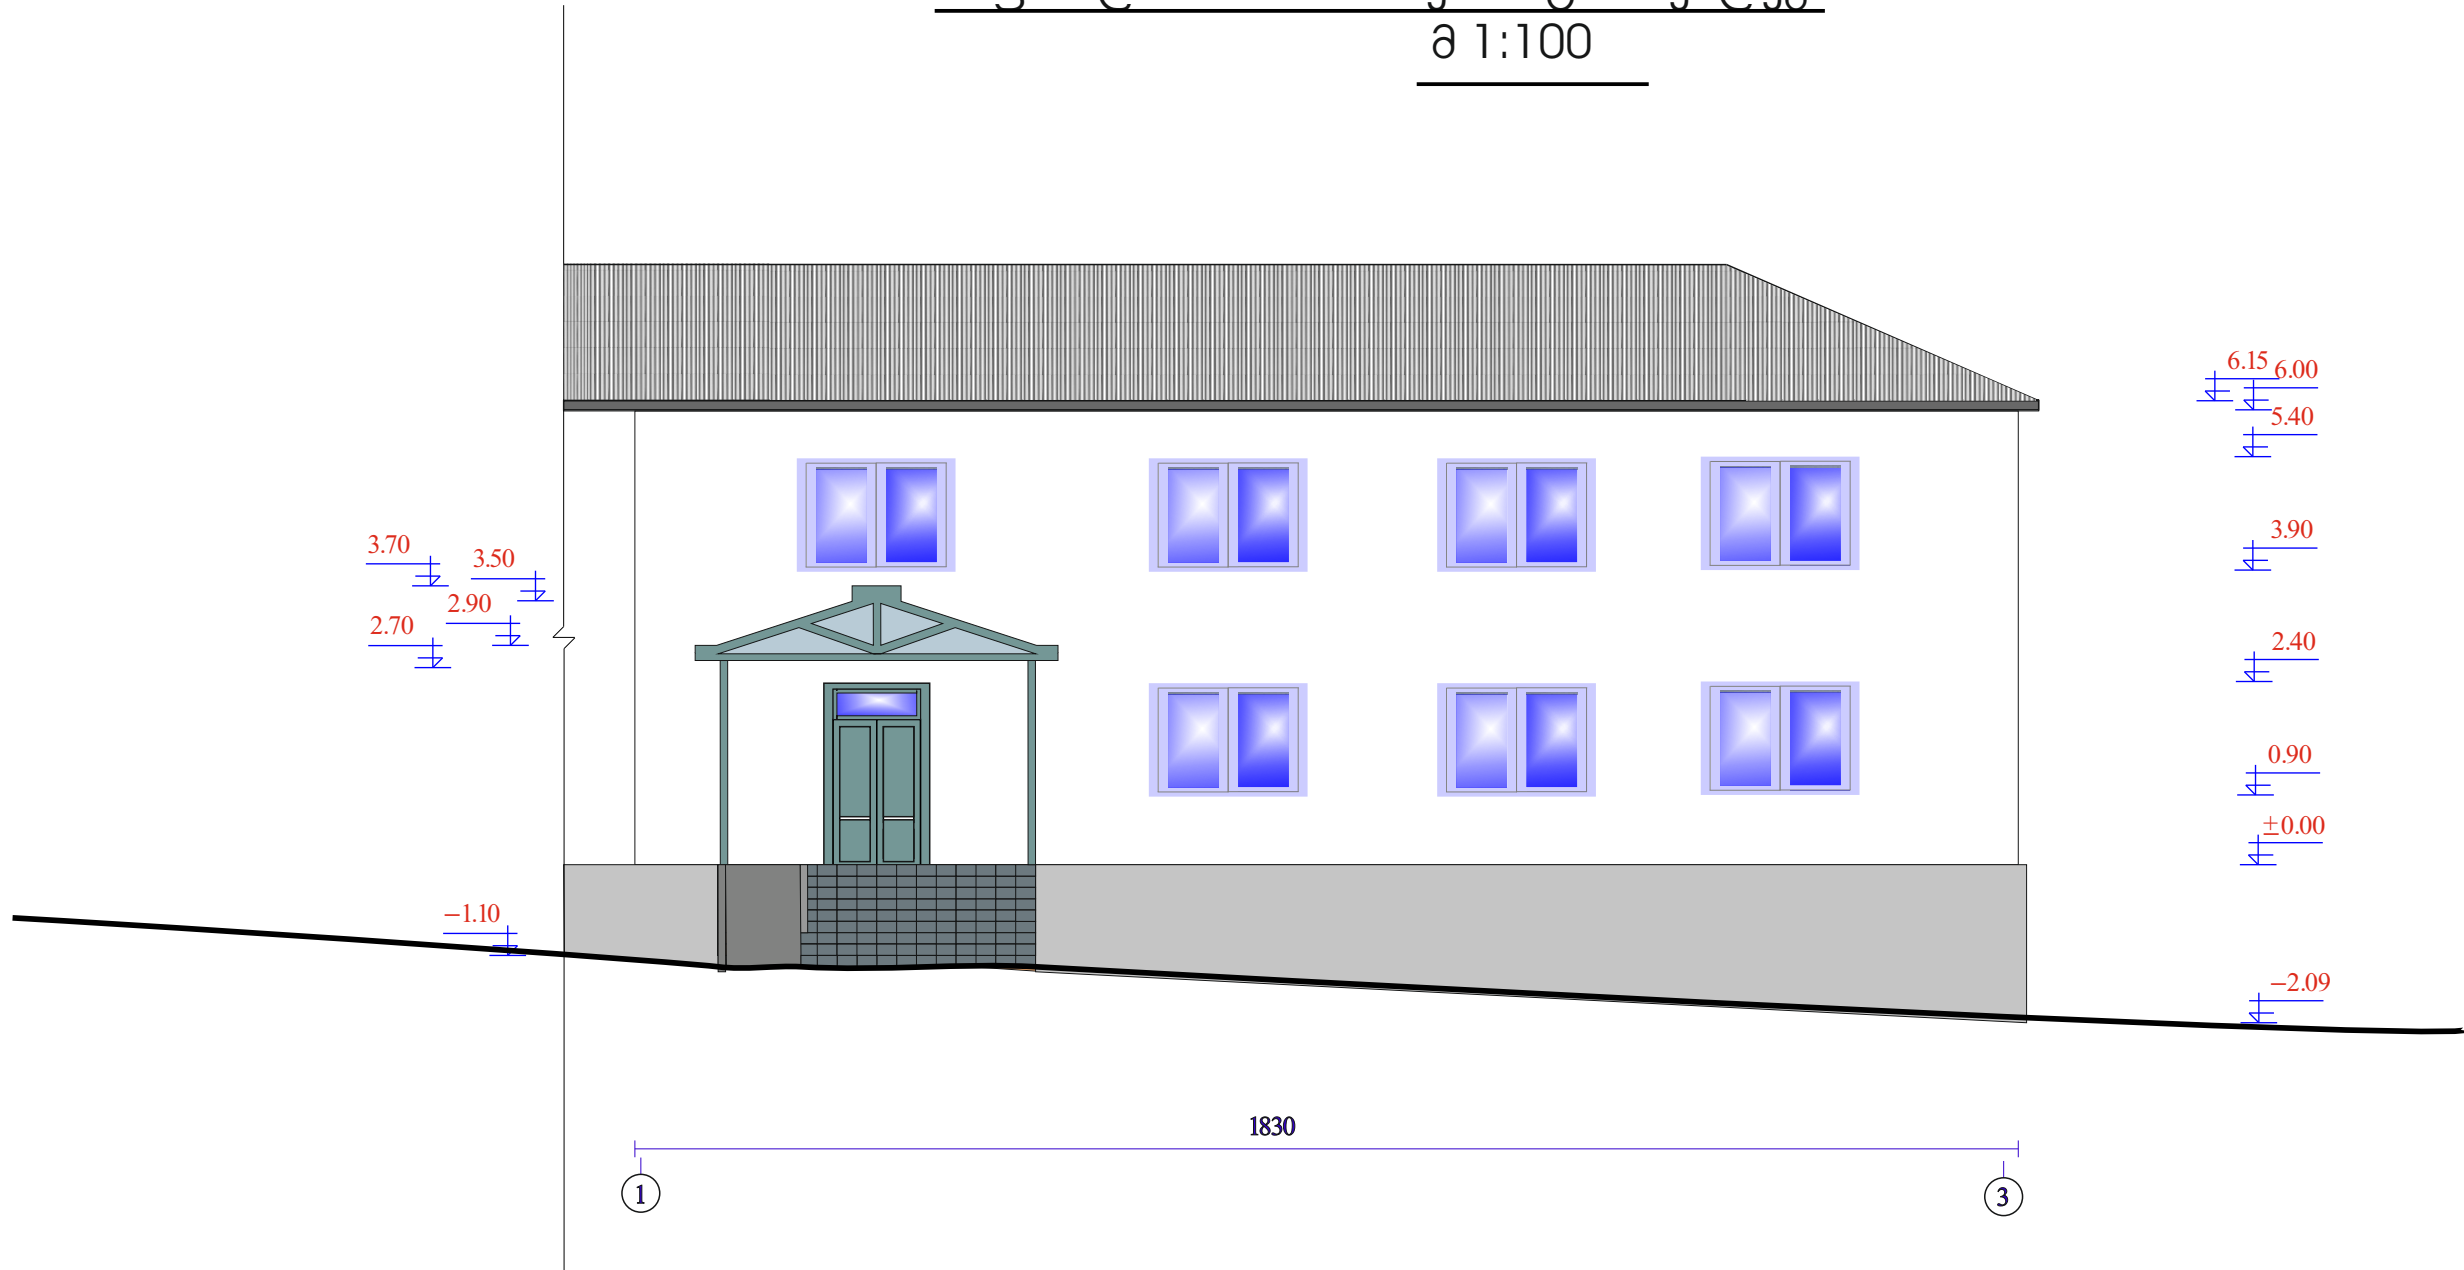


დირექტორი	ჯ. გოგიტიძე			დამკვეთი: ხულოს მუნიციპალიტეტის გამგეობა	2015 წ		
ავტორი	ჯ. გოგიტიძე				სტადია	ფურც-ი	ფურც-ბი
				ხიზაზირის საბავშვო ბაღის ტერიტორიის კეთილმოწყობა			
				ფასადი 1 - 3 რემონტის შემდეგ შ 1:100	შპს „აჭარსპეცპროექტი“		
კომპ. გრაფიკა							

ფასადი „გ - ა“ რემონტის შემდეგ
მ 1:100

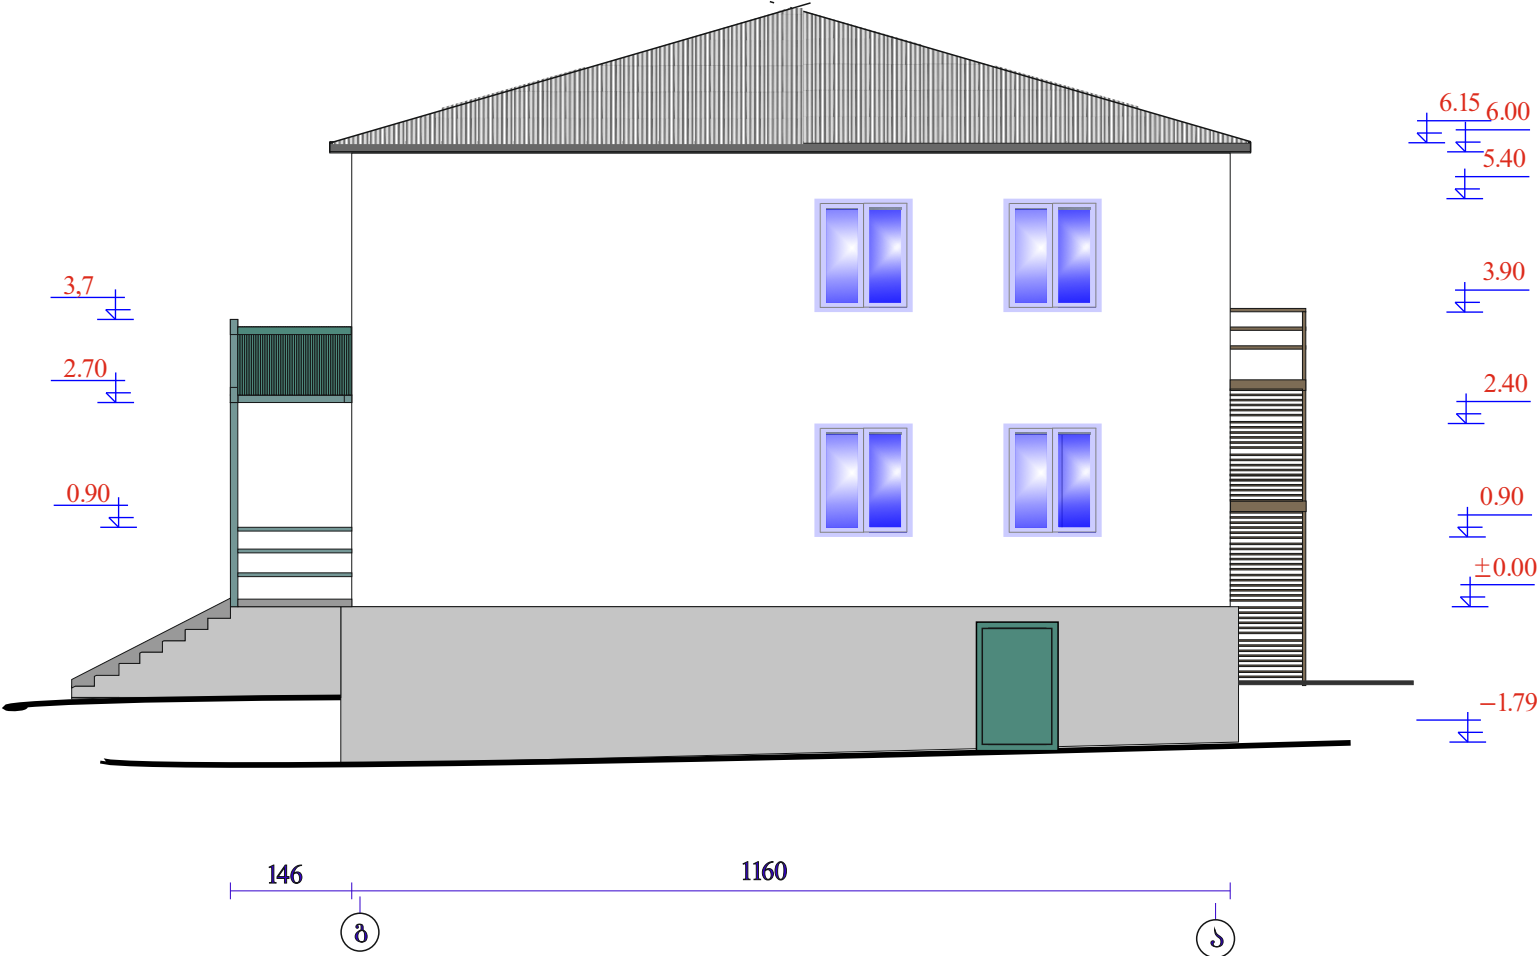

დირექტორი	ჯ. გოგიტიძე			დამკვეთი: ხულოს მუნიციპალიტეტის გამგეობა	2015 წ		
ავტორი	ჯ. გოგიტიძე				სტადია	ფურც-ი	ფურც-ბი
				ხიზაზირის საბავშვო ბაღის ტერიტორიის კეთილმოწყობა			
				ფასადი „გ-ა“ რემონტის შემდეგ მ 1:100	შპს „აჭარსკაშვილო“		
კომპ. გრაფიკა							

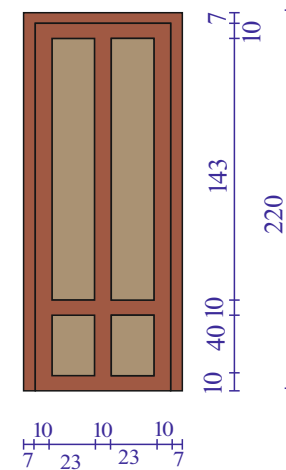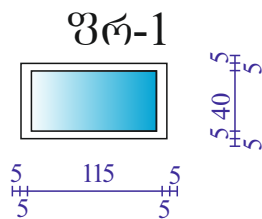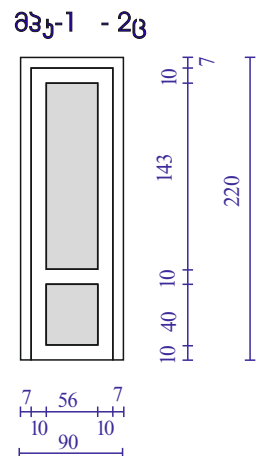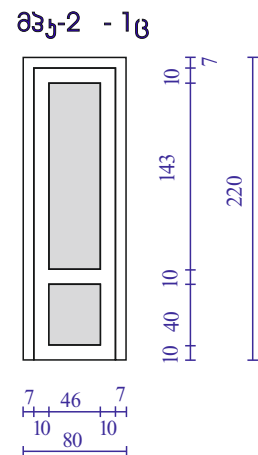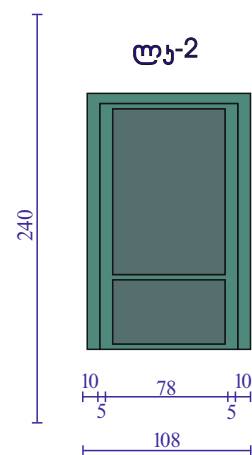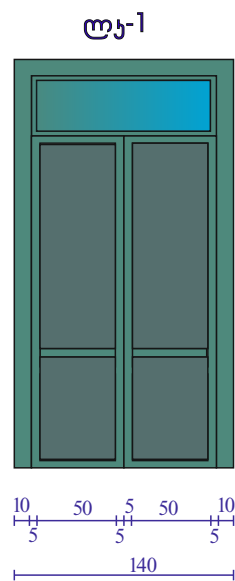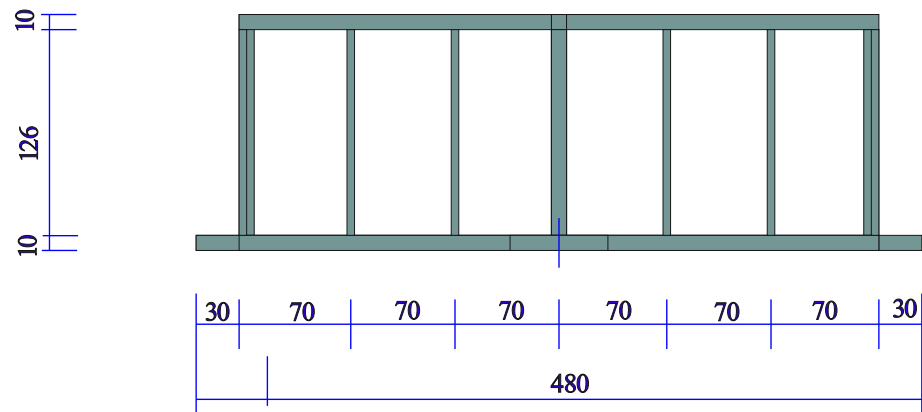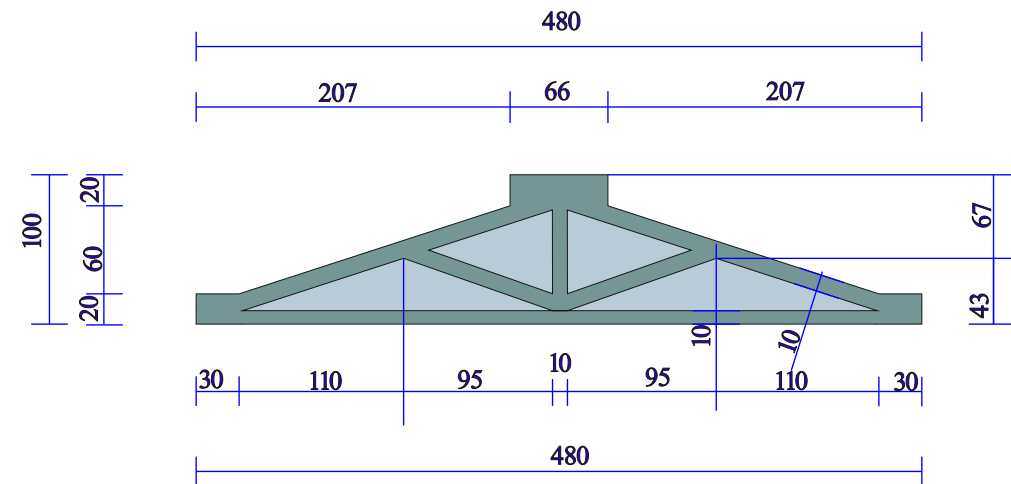

- მილჩადრაბი $100 \times 100 \times 2$ — 4,8 ზრძ.მ
- მილჩადრაბი $100 \times 100 \times 2$ — 4,2 ზრძ.მ
- მილჩადრაბი $100 \times 100 \times 2$ — $1,46 \times 3 = 4,38$ ზრძ.მ
- მილჩადრაბი $100 \times 100 \times 2$ — $0,3 \times 2 = 0,6$ ზრძ.მ
- მილჩადრაბი $100 \times 100 \times 2$ — $0,65 \times 1 = 0,65$ ზრძ.მ
- მილჩადრაბი $100 \times 100 \times 2$ — $2,3 \times 4 = 9,2$ ზრძ.მ

მილჩადრაბი $50 \times 50 \times 2$ — $1,46 \times 6 = 8,76$ ზრძ.მ

მეტალოპროფილი 0,50 მმ — 6 მმ

ფრ-1 - $1 \times 1,35 \times 0,6 = 0,81$ კვ.მ

ლ-1 - $1 \times 1,08 \times 1,7 = 1,84$ კვ.მ

ლ-2 - $1 \times 1,4 \times 2,4 = 3,36$ კვ.მ

მ-1 - $2 \times 0,9 \times 2,2 = 3,96$ კვ.მ

მ-2 - $1 \times 0,8 \times 2,2 = 1,76$ კვ.მ

მ-3 - $1 \times 0,8 \times 2,2 = 1,76$ კვ.მ

დირექტორი	გ. გოგიტიძე			დამკვეთი:	ხულოს მუნიციპალიტეტის გამგეობა	2015 წ.
ავტორი	გ. გოგიტიძე			ხისათვის საბაზო ბაღის ტერიტორიის კეთილმოწყობა	სტადია	ფურც-ი
კომპ. გრაფიკა				ქუდავანიძე	კარ-ფანჯრის სპეციფიკაცია	ფურც-ი

შპს „პარსპექტივა“