


ფილის არმირების გეგმა მ1:100

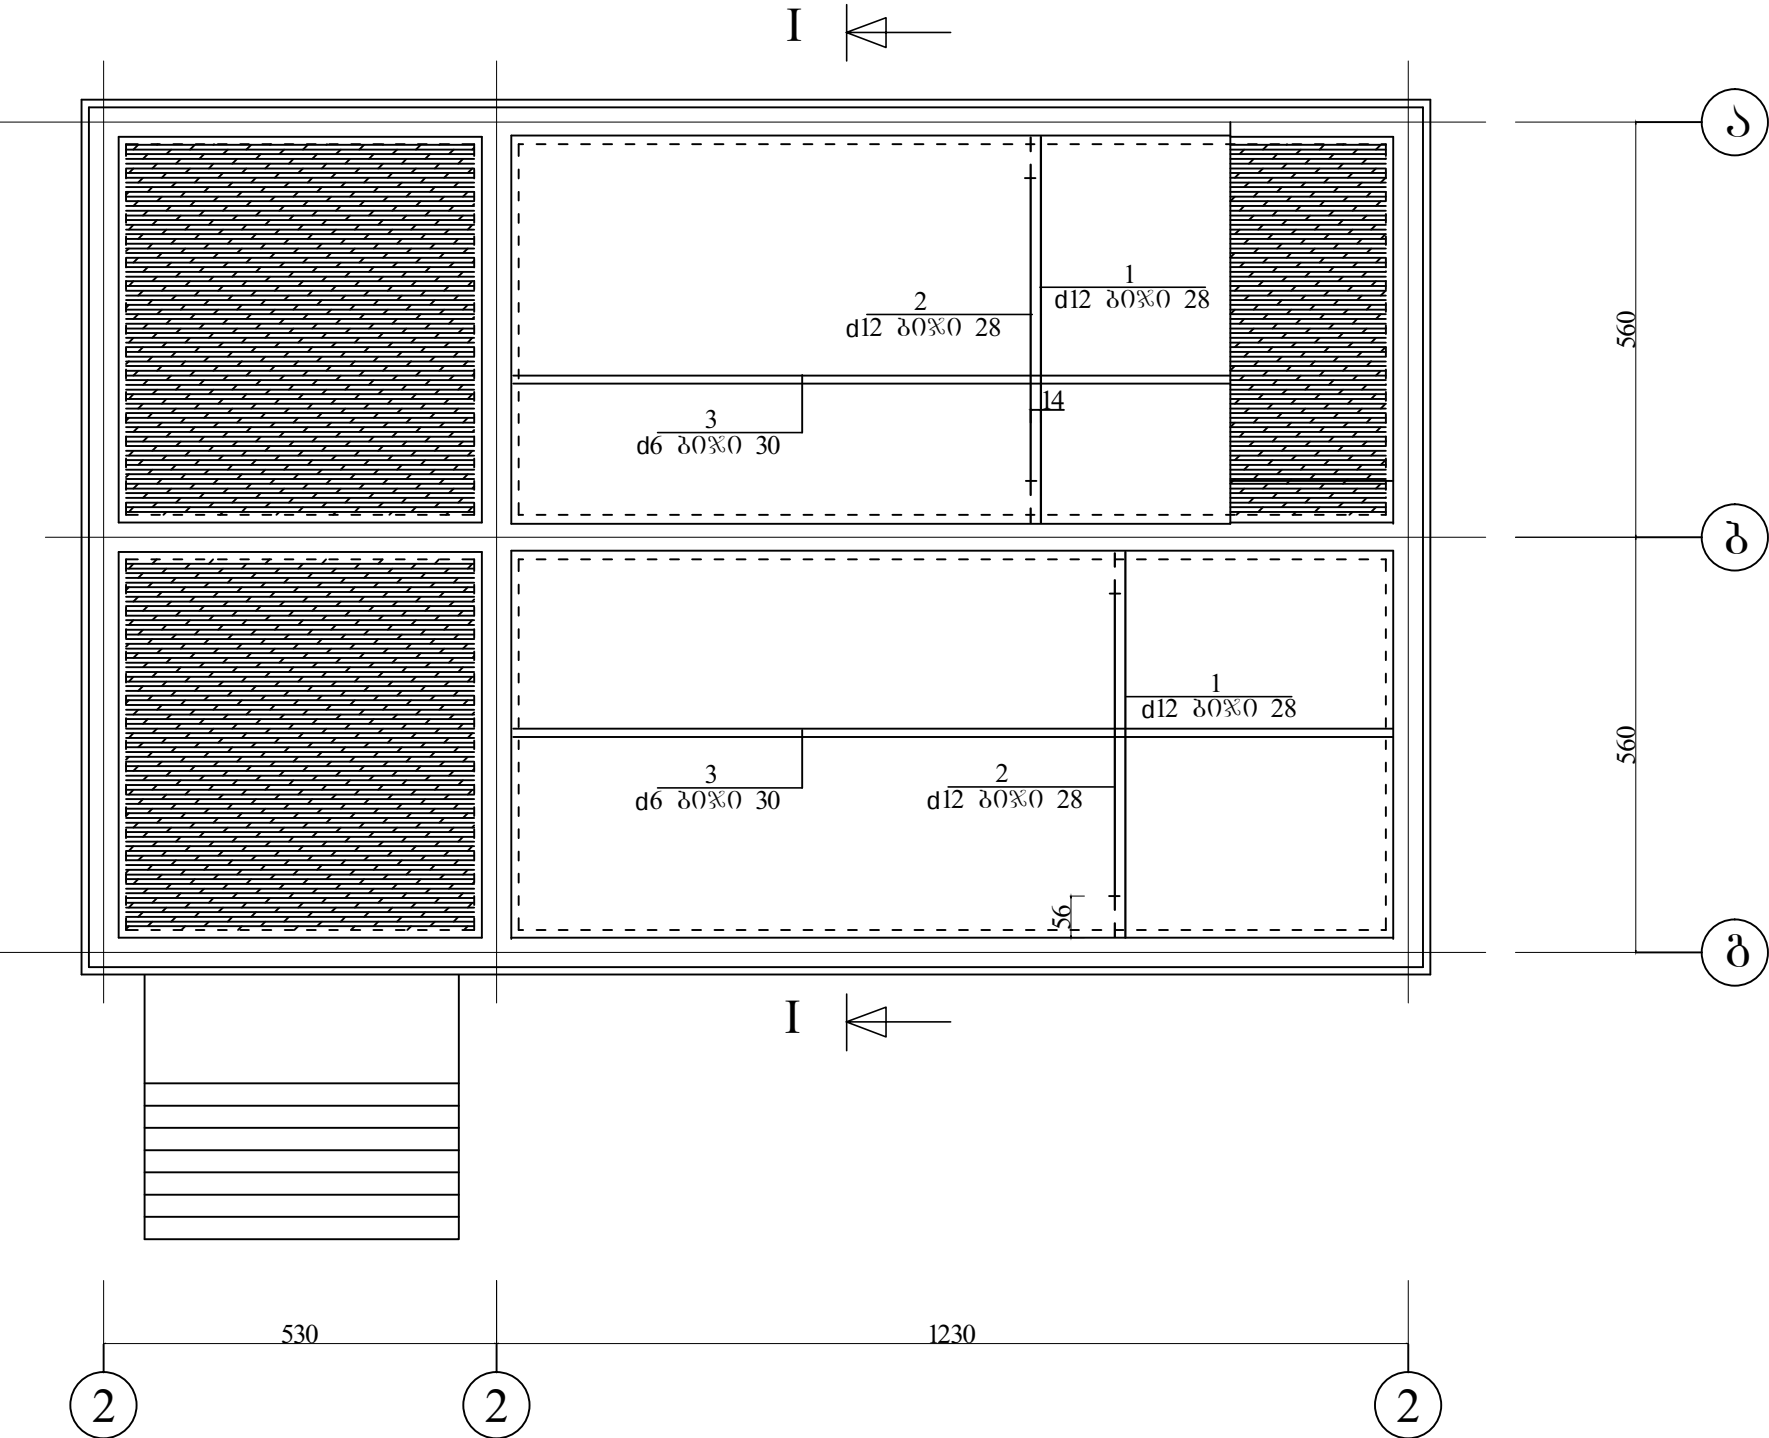

შენიშვნები:

ზომები მოცემულია სმ-ში.
არმატურის გაღებები მოეწოდეს აღბილზე
ზომების მიხედვით.
მოცემული ნახაზი განიხილეთ № 2 ნახაზთან ერთად.

დირექტორი	წ. გოგიტიძე		ხულოს მუნიციპალიტეტის გამგებობა	დაკ		2015წ
პრ. ავტორი	წ. გოგიტიძე			სტა	ფურც	რაო
			ხიზაძის საგანმანათლებლო რეკონსტრუქციის სამსახური	მ.პ.	პ-1	
შემსრულებელი	გვამყარაშვილი		პირველი სართულის რ.პ. ფილის მოწყობა.	შ.პ.ს. „აპარსკეპტორები“		
			(ფილის არმირების გეგმა)			