


I-I 81:40

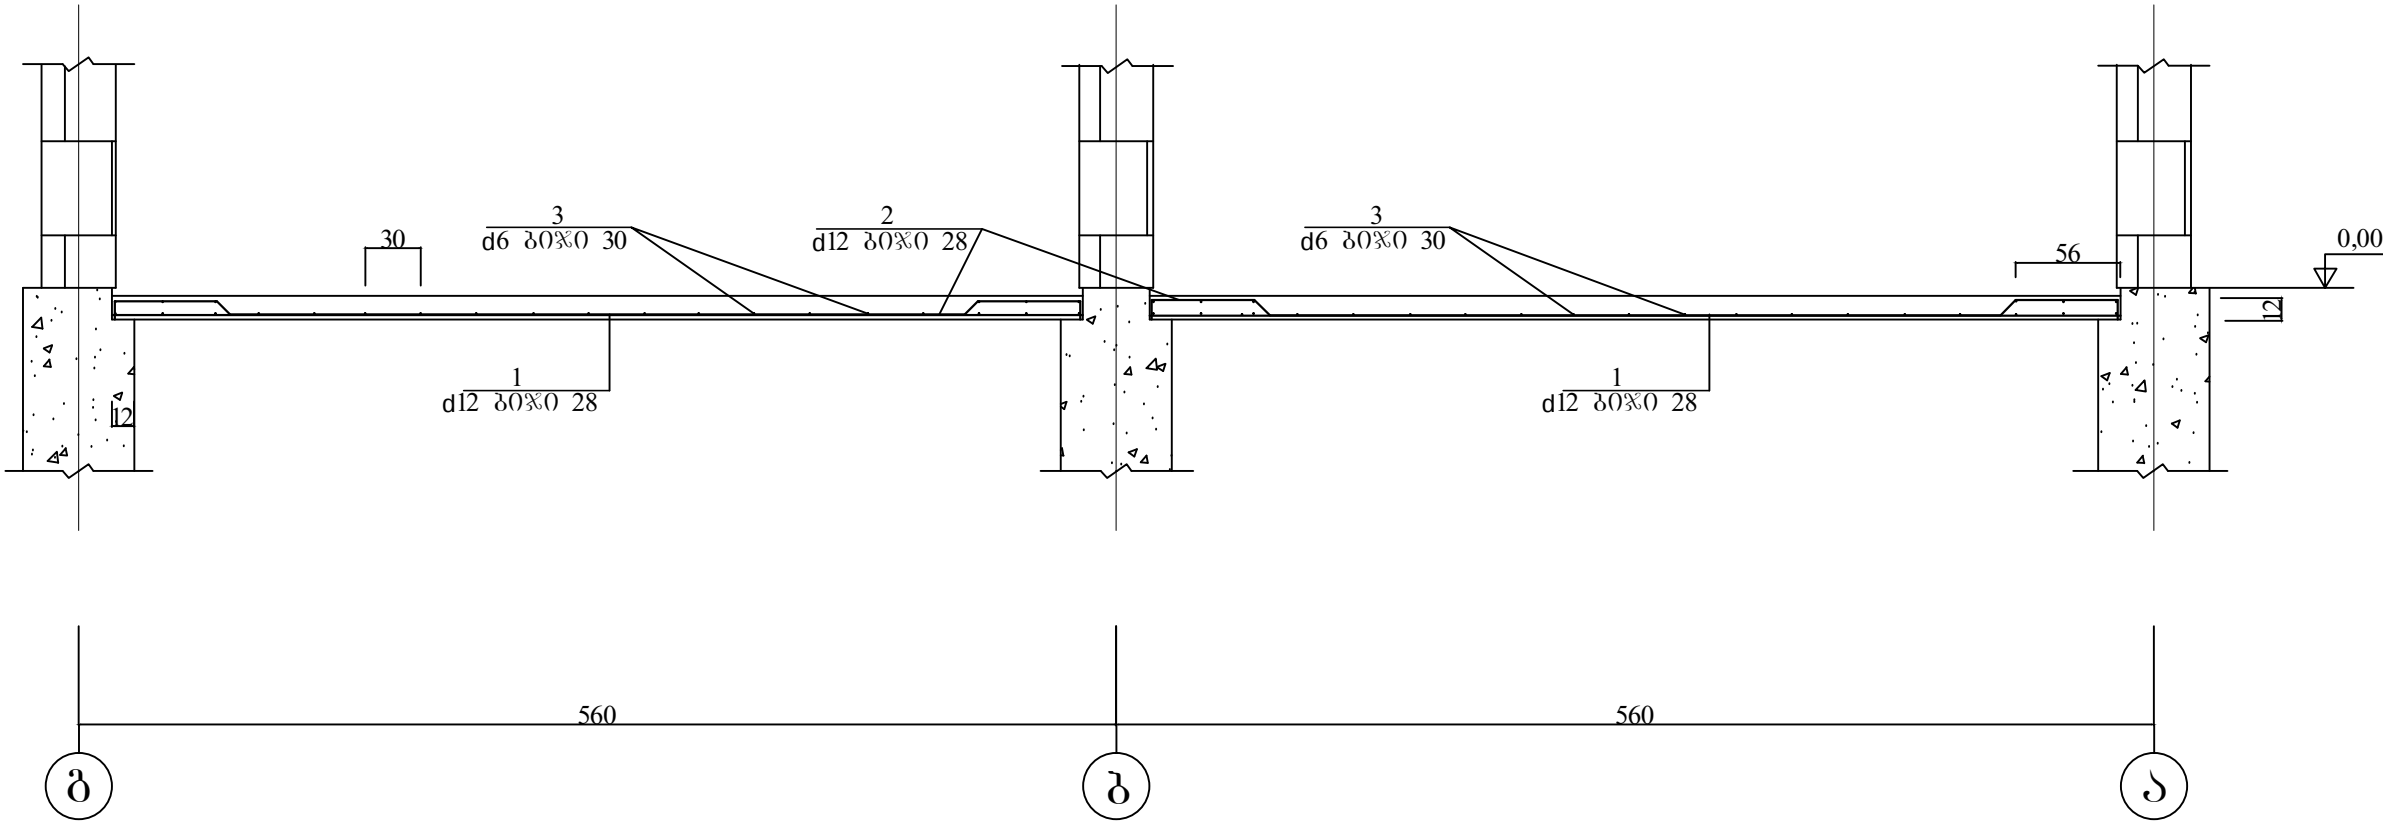

არმატურის სპეციფიკაცია

ელ-ტი	N	ესპიზი	d	L სმ	n	nL მ	წონა კგ	
							A-I	A-III
ვილს	1	—	12	524,0	160	838,4	—	746,2
	2		12	548,0	160	876,8	—	780,4
	3	—	6	—	—	560,0	124,3	—
						სულ	124,3	1526,6

მასალის ხარჯი სვეტებზე

ელემენტის დასახელება	რაოდენობა	გეგმონი კგმ	არმატურა კგ			გეგმონის კლასი
			A-1	A-3	სულ	
ფ ი ლ ა	120,0	14,4	124,3	1526,6	1650,9	B-20

შენიშვნები: ზომები მოცემულია სმ-ში.
მოცემული ნახაზი განიხილეთ № 1 ნახაზთან ერთად.

დირექტორი	წ. გობითიძე		ხულოს მუნიციპალიტეტის გამგეობა	დაკ		2015წ
პრ ავტორი	წ. გობითიძე			სტა	ფურც	რაო
			ხიზაძის საგანგებო ბაღის რეკონსტრ	მ.ა.	პ-2	
შემსრულებელი	გუგუშაშვილი		პირველი სართულის რ.პ. ვილის მიწაშობა.	შ.პ.ს. „აჭარსკენკეროქმტი“		
			(ვილის ადგილის კვეთი, სპეციფიკაცია)			