



ხიდის დეკორატიული გარე
განათების ესკიზი

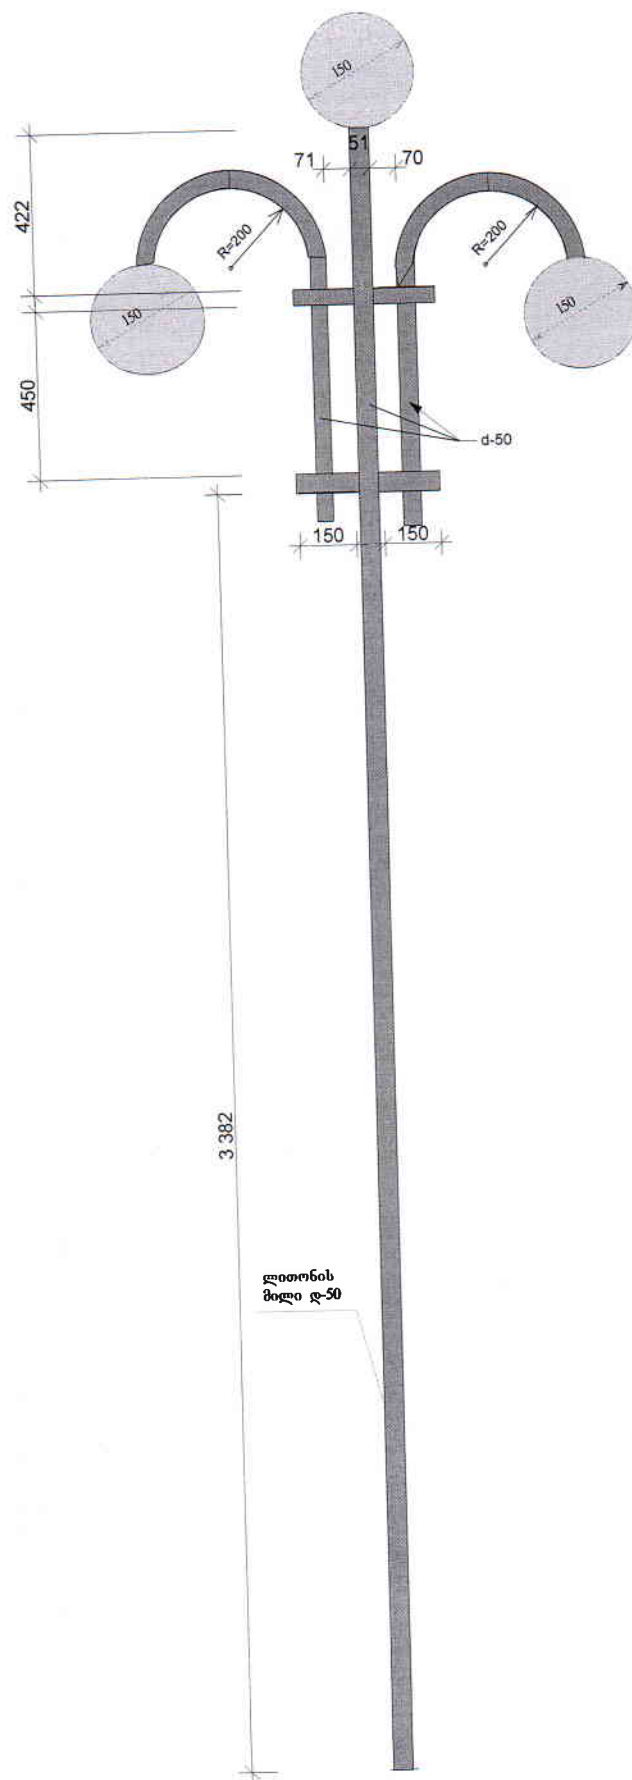

ქვემოთაშინ მდ.სულორზე გადსავლელი
ხიდის განათების მოწყობის სქემატური ნახაზი

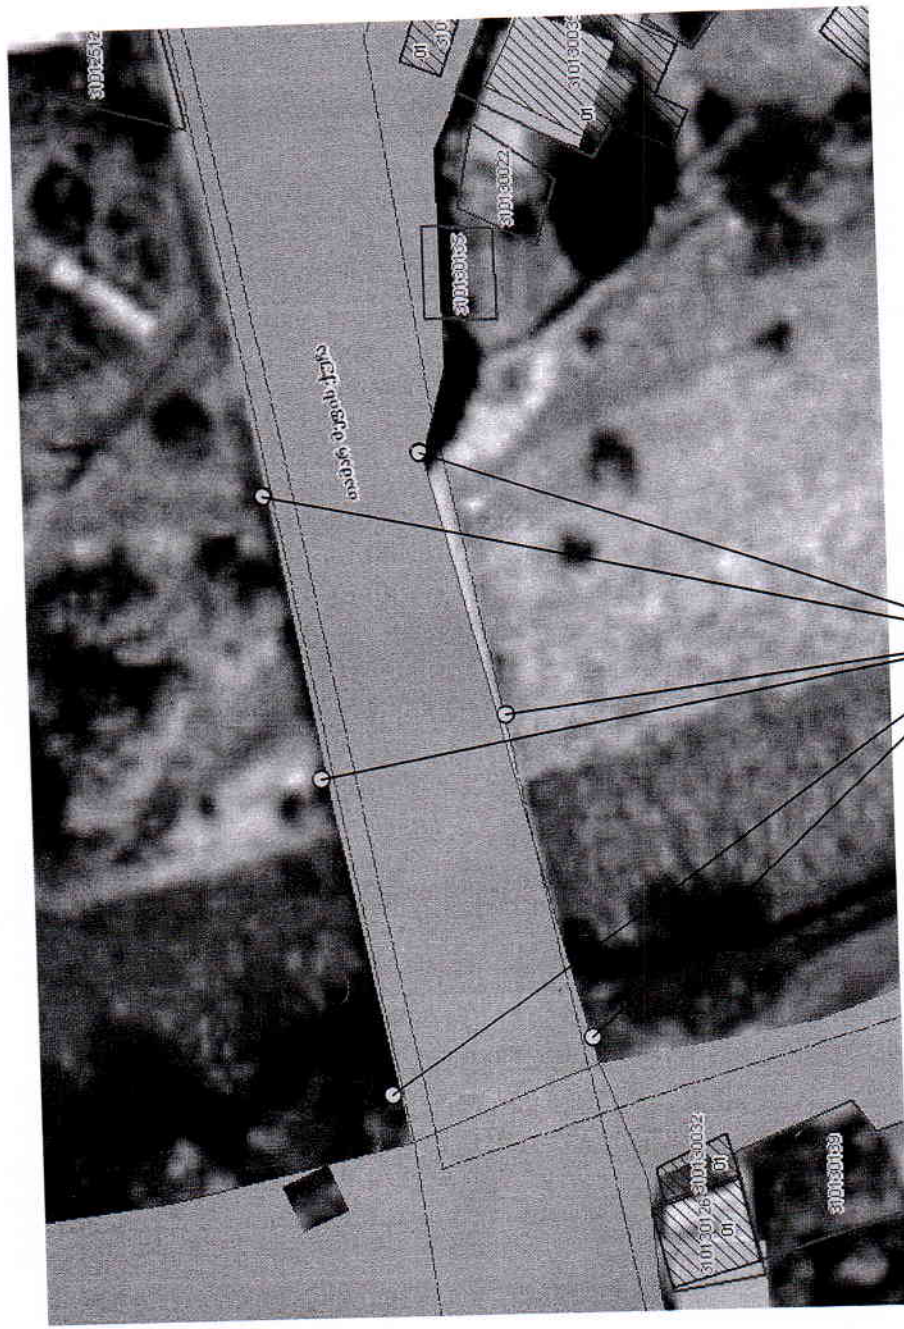

ხიდის გარე განათება