


მასშტაბი პორ. - 1 : 500
 მასშტაბი ვერტ. - 1 : 100
 პირობითი ნიშნული 173.00

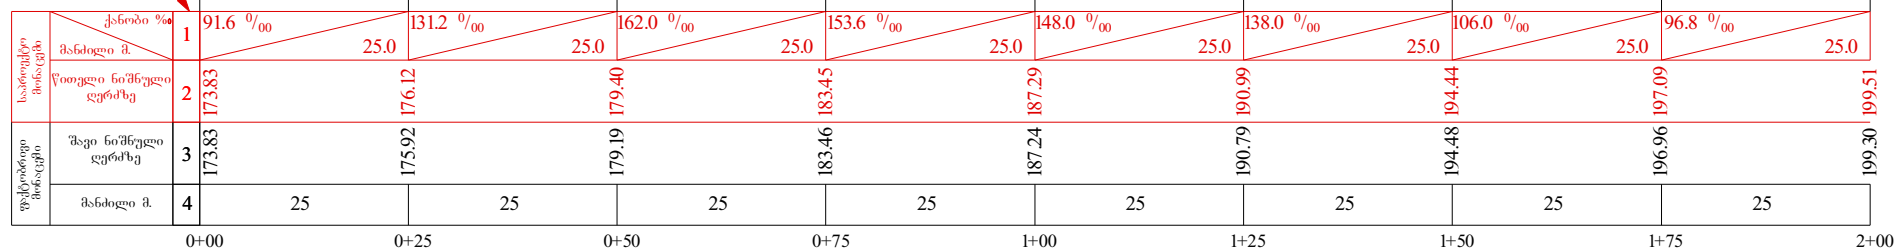

სოფელ ფუტში ჩიორელიძეების უბანში არსებული საავტომობილო გზის ბეტონის საფარით დაფარვა, სანიაღვრე არხების მოწესრიგება

გამოვი პროფილი
პკ 0+00 - პკ 2+00.

სტადია	შემოწმებული	შეამოწმა
10	21	

შ.პ.ს. "არიში"
2015 წელი