


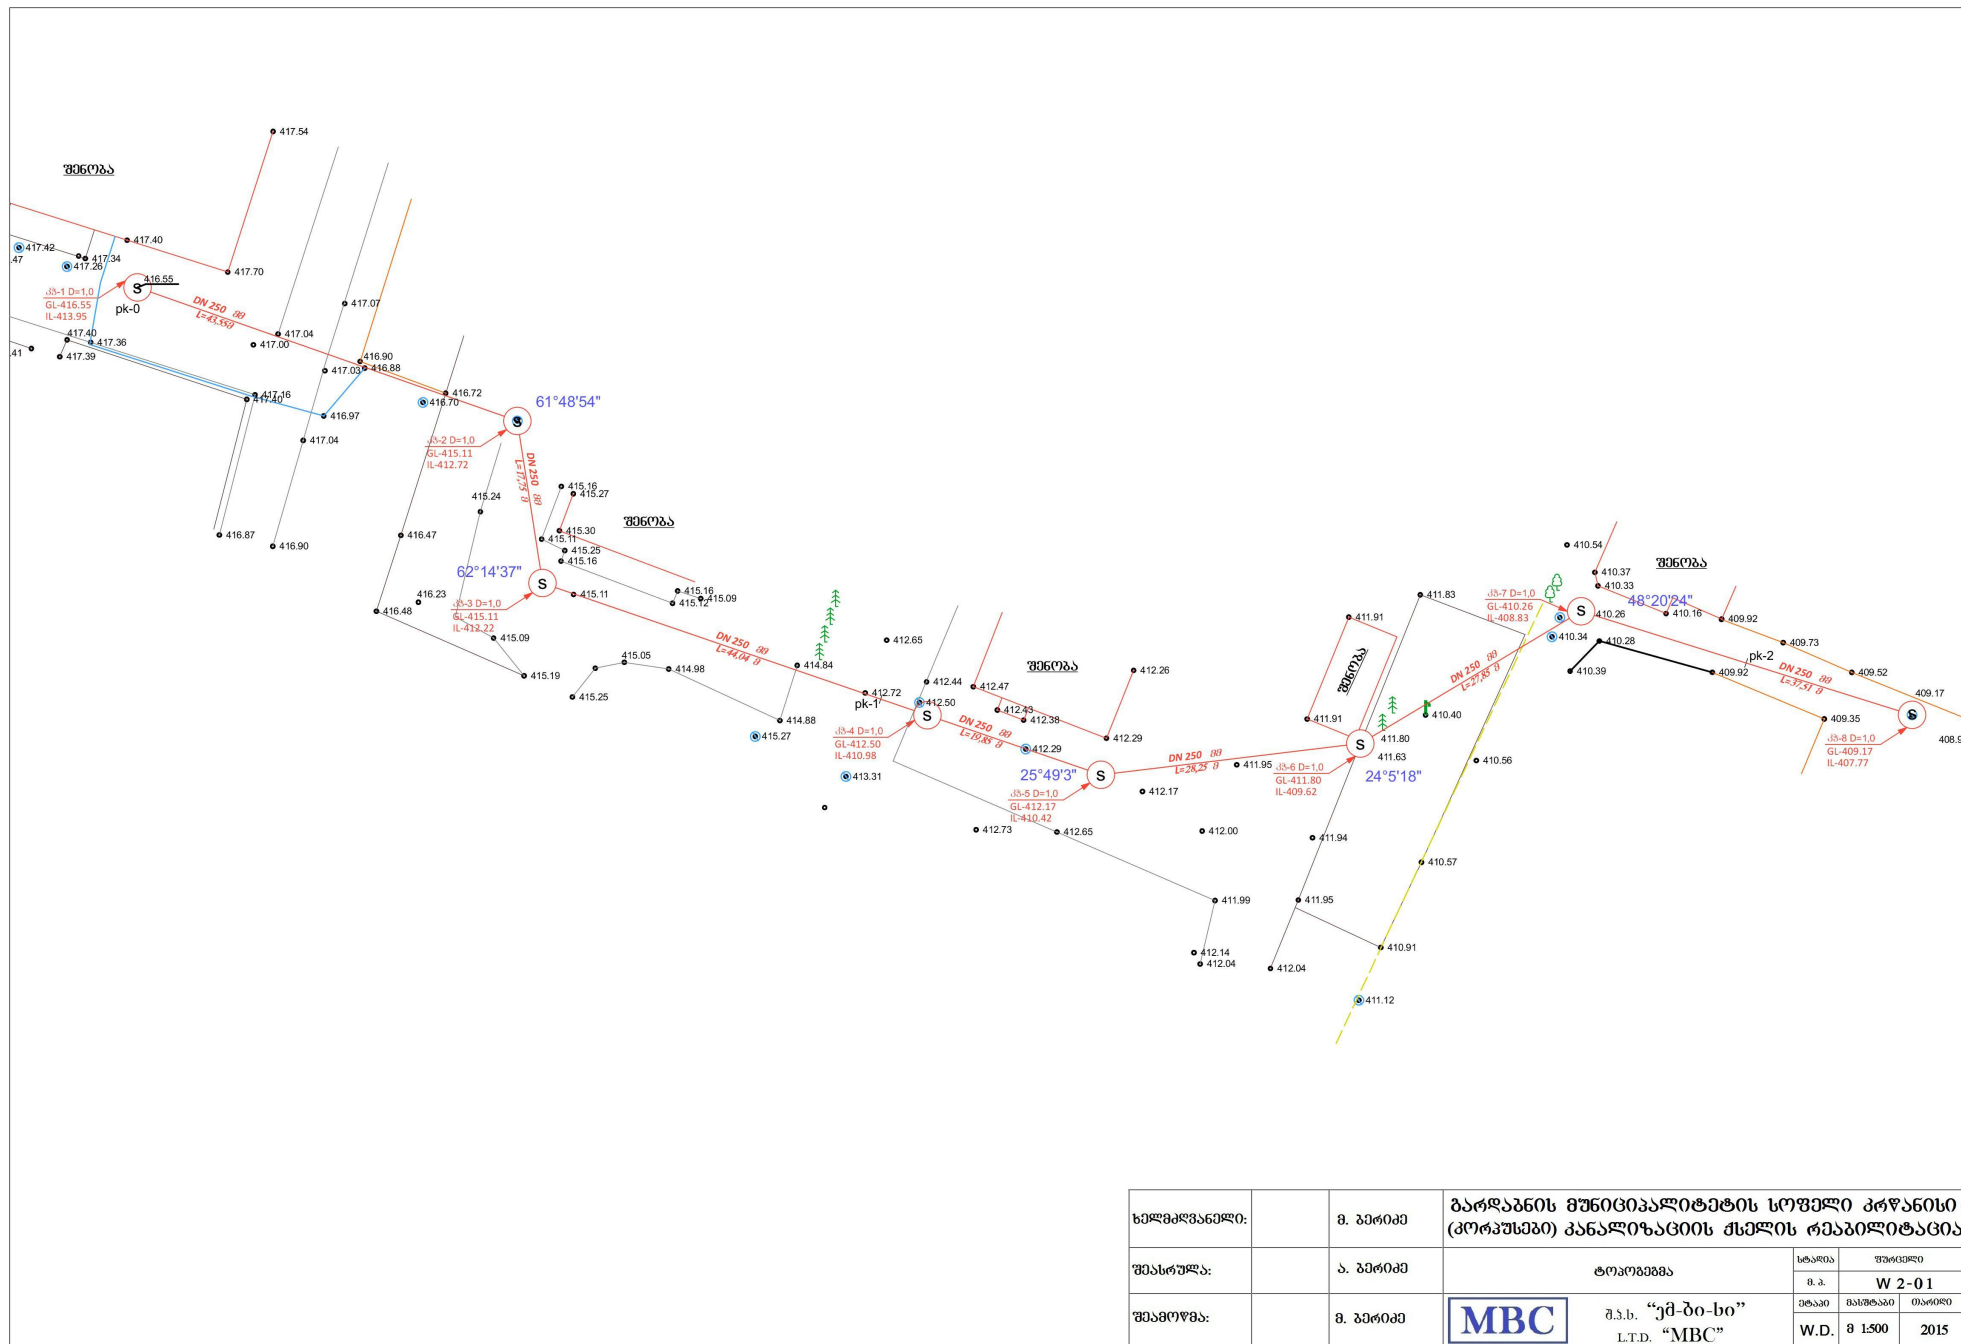
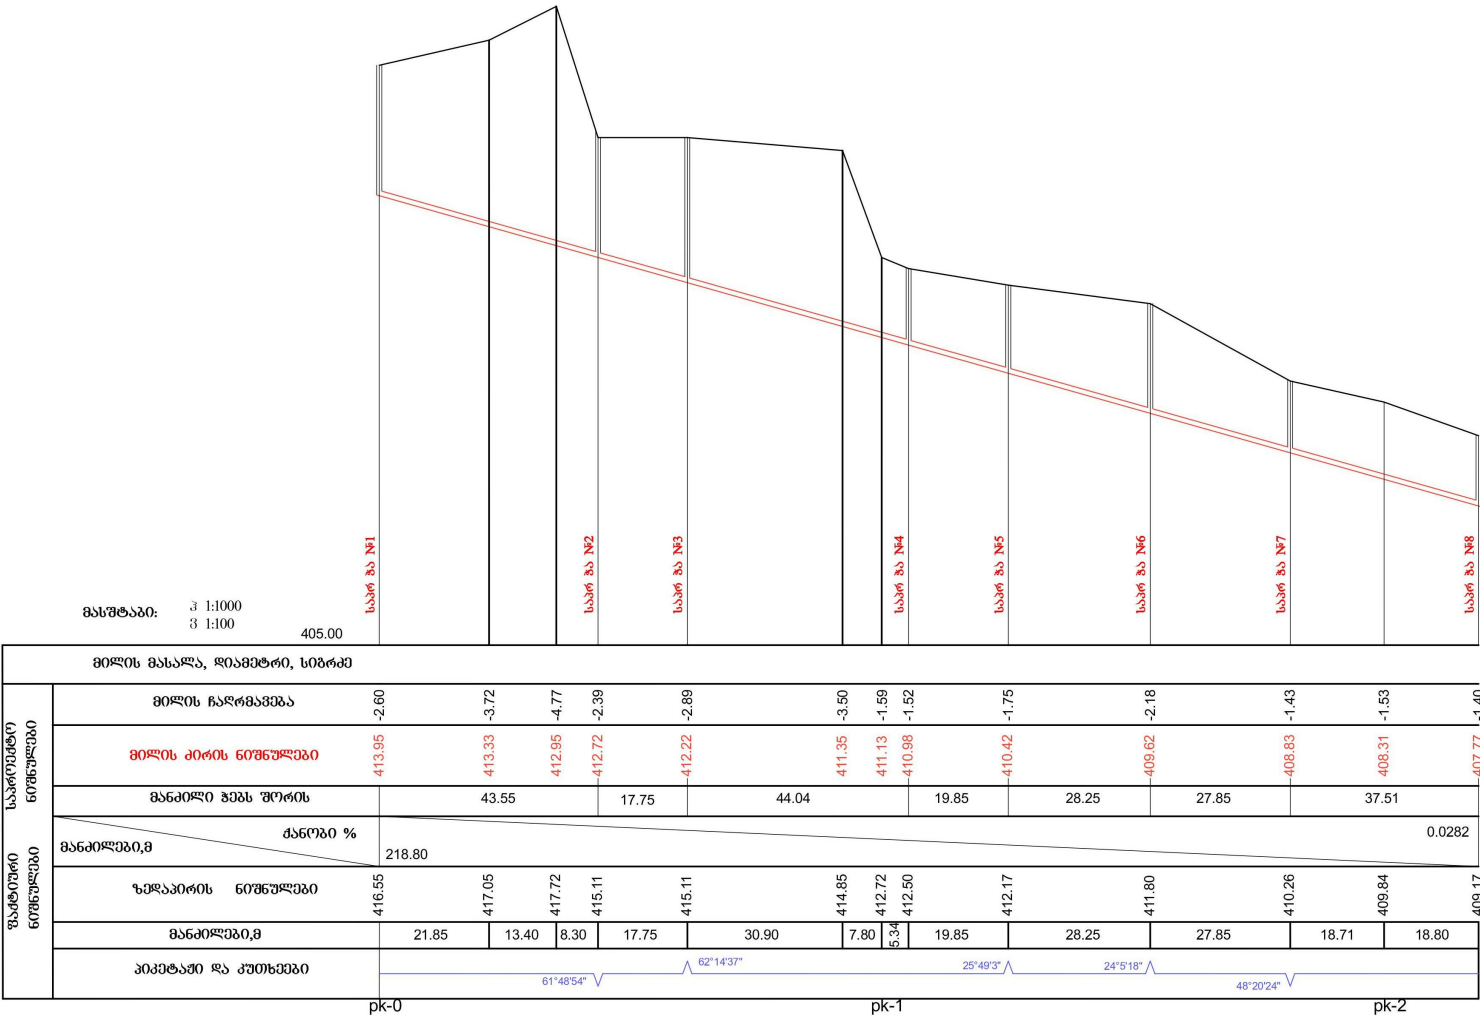


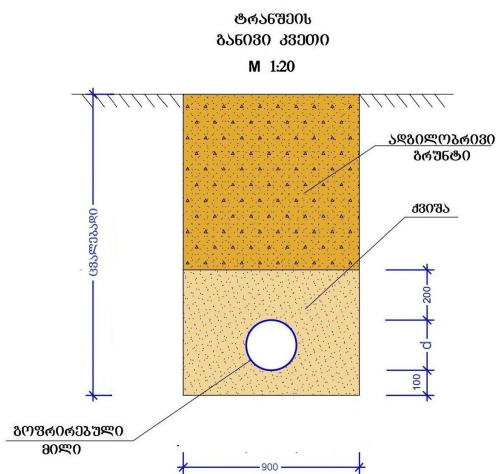


ხელმძღვანელი:	გ. პერიძე	გარდაგნის მუნიციპალიტეტის სოფელი კრწანისი (კოოპსევი) განაღობვის მუშის რეაბილიტაცია			
შეასრულა:	ა. პერიძე	ტოპოგრაფია	ხტარის	ფურცელი	
შეამოწმა:	გ. პერიძე	 შ.პ.ს. "ემ-ბი-სი" L.T.D. "MBC"	გ.ა.	W 2-01	
			შტაბი	მასშტაბი	თარიღი
			გ 1:500	2015	

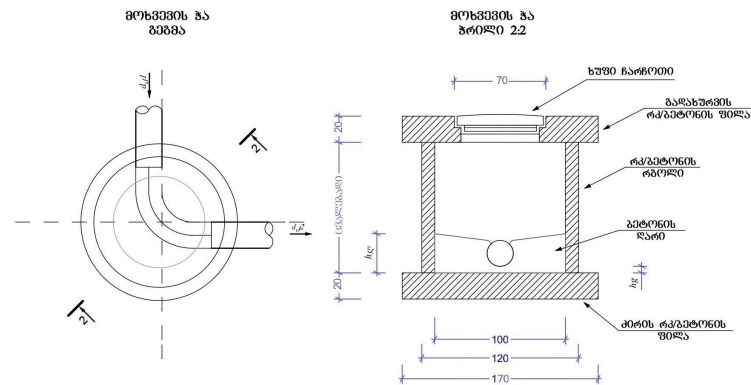


ხელმოწერა:	გ. პერიძე	გარდაგნის მუნიციპალიტეტის სოფელი კრწანისი (კორპუსები) კანალიზაციის ქსელის რეაბილიტაცია		
შეასრულა:	ა. პერიძე	პროექტი	სტარტი	ფურცელი
შეამოწმა:	გ. პერიძე	MBC შ.პ.ს. "ემ-ბი-სი" L.T.D. "MBC"	მ.პ.	W 2-02
			ვ.პ.	მასშტაბი
			თარიღი	2015







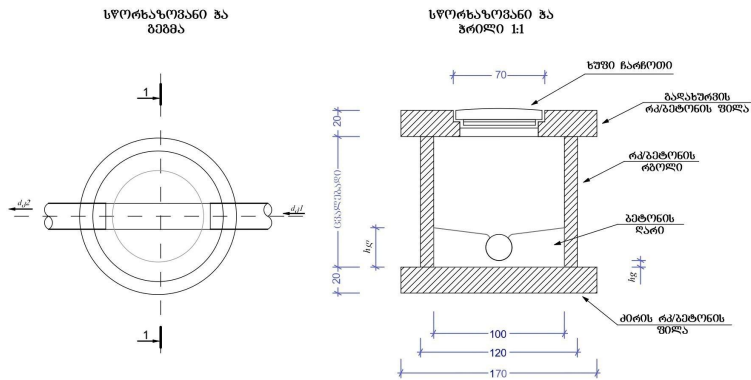


ქის #	ქის დიამეტრი D მმ	მიწის ზედაპირის ნიშნული	მილის ძირის ნიშნული	მილის ჩაღრმავება	ქის სრული ჩაღრმავება	მილის დიამეტრი			ღარის სიმაღლე ჰლ
						შემცვანი d31	გამცვანი d32	მიერთება d33	
1	1000	416.55	413.95	2.60	2.80	250	250	X	350
2	1000	415.11	412.72	2.39	2.59	250	250	X	350
3	1000	415.11	412.22	2.89	3.09	250	250	X	350
4	1000	412.50	410.98	1.52	1.72	250	250	X	350
5	1000	412.17	410.42	1.75	1.95	250	250	X	350
6	1000	411.80	409.62	2.18	2.38	250	250	X	350
7	1000	410.26	408.83	1.43	1.63	250	250	X	350
8	1000	409.17	407.77	1.40	1.60	250	250	X	350

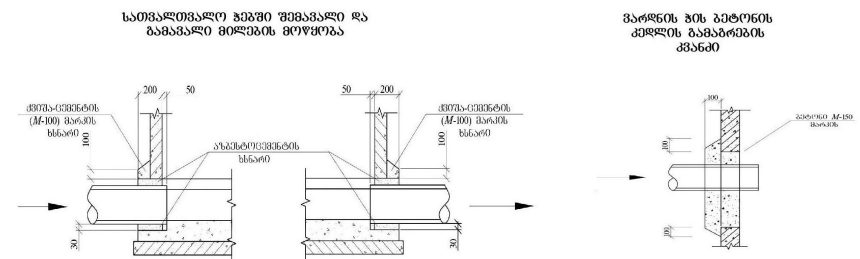

ხელმძღვანელი:	გ. პერიძე	ბარდაგანის მუნიციპალიტეტის სოფელი კრწანისი (კრწანისი) კანალიზაციის ქსელის რეაბილიტაცია		
შეასრულა:	ა. პერიძე	რკინაბეტონის სათვალთვალე ზედაპირის ტრანშეის ტიპური ზედაპირი		სტარტი უბრუნელი
შეამოწმა:	გ. პერიძე	MBC		შ.პ.ს. "ემ-ბი-სი" L.T.D. "MBC"
		მ.პ.ს. "ემ-ბი-სი" L.T.D. "MBC"	მ.პ.ს. "ემ-ბი-სი" L.T.D. "MBC"	მ.პ.ს. "ემ-ბი-სი" L.T.D. "MBC"
				2015

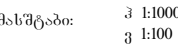MBC

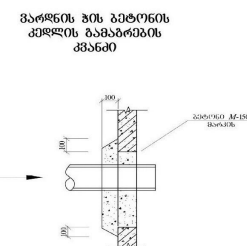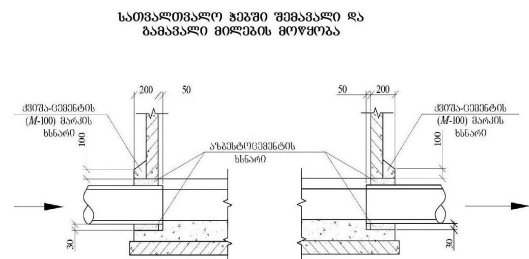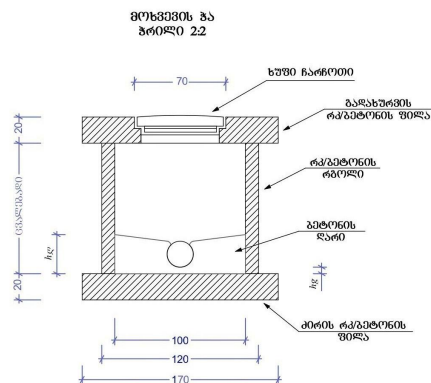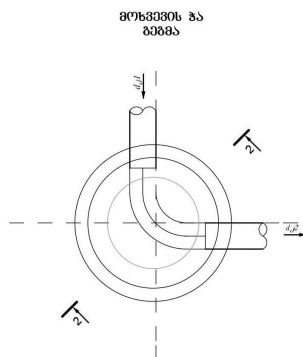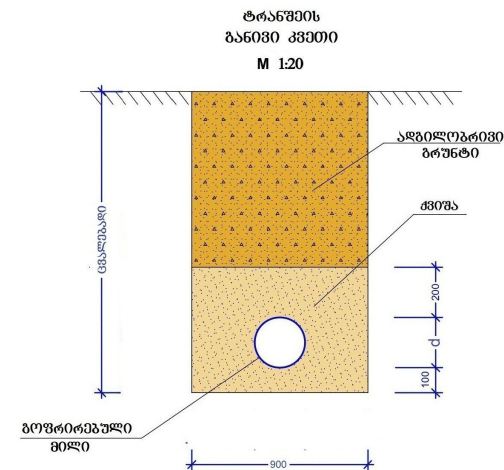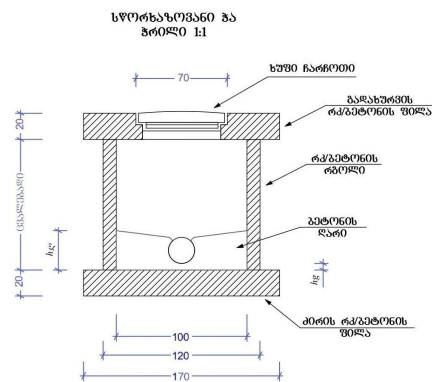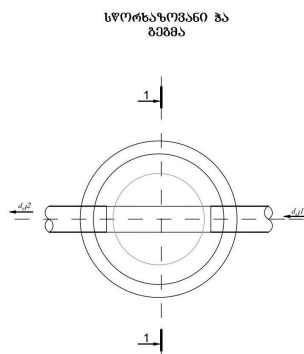

ხელმძღვანელი:	გ. ბერიძე	ბარბანის მუნიციპალიტეტის სოფელი კრწანისი კანალიზაციის ქსელის რეაბილიტაცია		
შეასრულა:	ა. ბერიძე	რკინის საბაზალური ზა ტრანშეის ტიპური ბეჭი	სტარა	ფურცელი
შემოწმა:	გ. ბერიძე	MBC	შ.ს.ს. "ემ-ბი-სი" L.T.D. "MBC"	მ.ა. W 3-03
			მ.ა. W.D.	მ.ა. W.D.
				2015





