


၁၁:၁၀၀

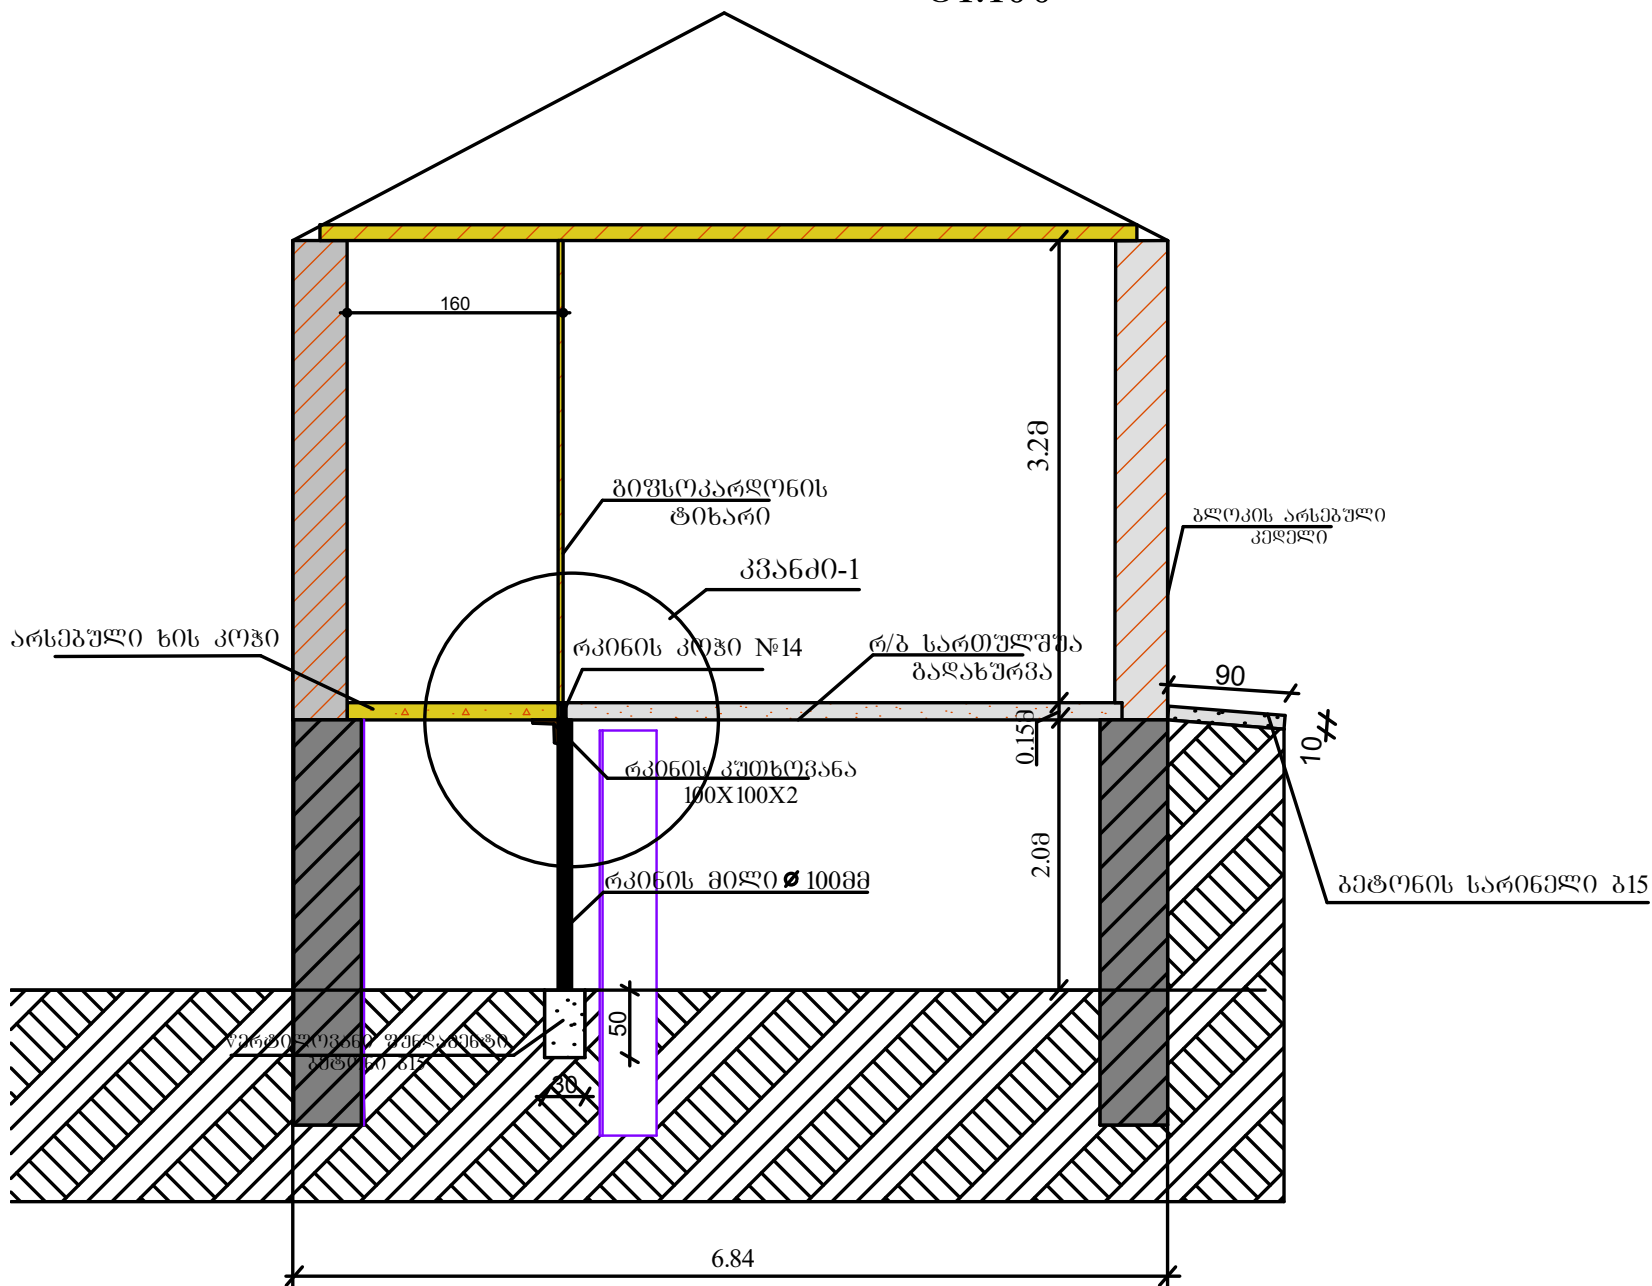

ფორმატი A4		
მქსპლიკაცია		
პირობითი ნიშნები		
	არსებული კედელი	
შენიშვნები:		
1. ნახაზის ზომები მოცემულია სანტიმეტრებში		
2. ცვლილებები უნდა შეთანხმდეს პროექტის ავტორთან		
ღამკვეთი:	დ/წმაროს მუნიციპალიტეტი	
მისამართი:	დ/წმაროს მუნიციპალიტეტი, სოფ.არბოშისკი,საბავშვო ბაღი	
პროექტის სახელწოდება:	შენიშვნის რეკონსტრუქციის გეგმა	
თანამდებობა:	გვარი	ხელმოწერა.
დირექტორი:	ნ.ოხაშვილი	
ავტორი:	თ.ბენაშვილი	
ღამკვეთი:	თ.ბენაშვილი	
		
მისამართი: ქ.დედოფლისწყარო, სტალინის 86, კორპ.49 ტელ: 593-34-96-52		
ნახაზი:	ჰრილი 2-2	
მასშტაბი	1:50	
თარიღი		
ფურცელი:	16	