


ჭრილი 3-3 მ1:100

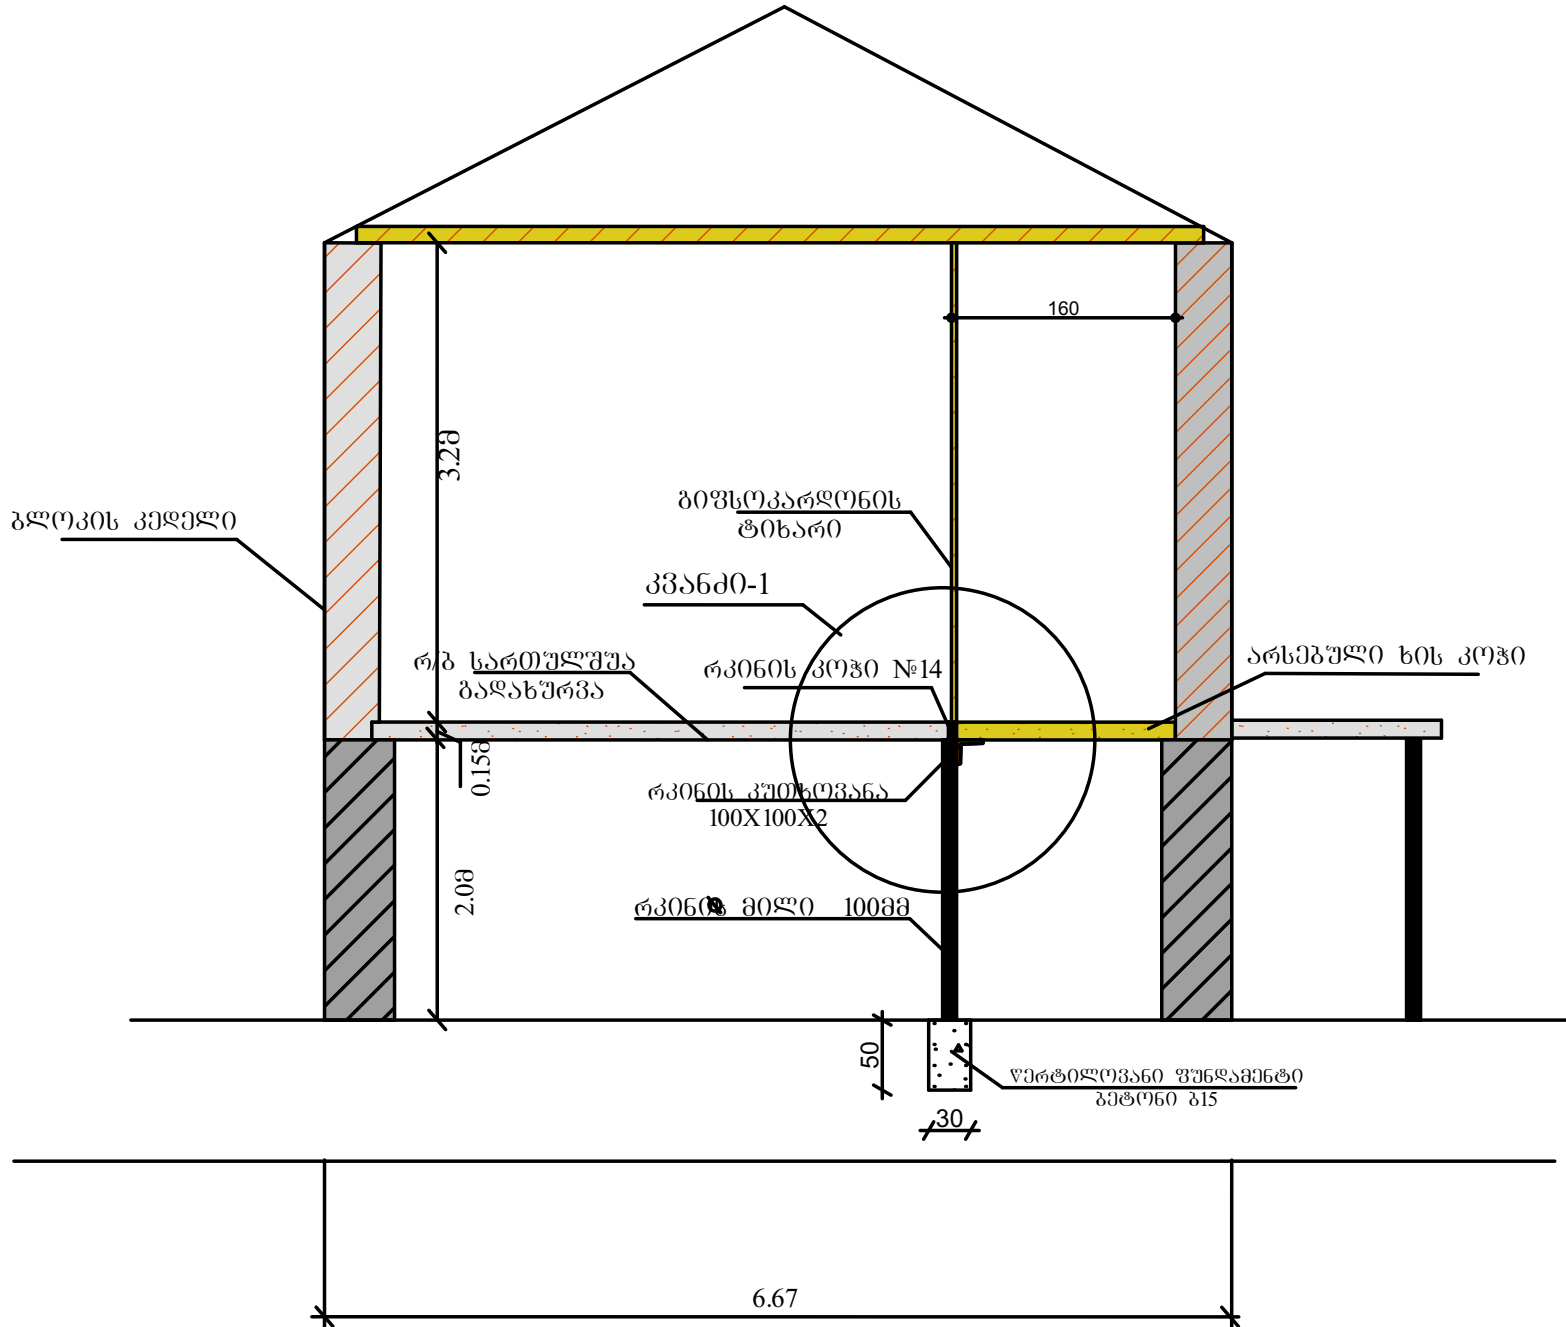

ფორმატი A4		
მძკალიკაცია		
პირობითი ნიშნები		
არსებული კედელი		
შენიშვნები:		
1. ნახაზის ზომები მოცემულია სანტიმეტრებში 2. ცვლილებები უნდა შეთანხმდეს პროექტის ავტორთან		
დამკვეთი:	დ/წყაროს მუნიციპალიტეტი	
მისამართი:	დ/წყაროს მუნიციპალიტეტი, სოფ.არბოშიძის, საბაგვო გზა	
პროექტის სახელწოდება:	შენიშვნის რეკონსტრუქციის გეგმა	
თანამდებობა:	გვარი	სემლიწერა
დირექტორი:	ნ.ოზაშვილი	
ავტორი:	თ.ბენაშვილი	
დაამუშავა:	თ.ბენაშვილი	
AB "Abrisi - 4" მისამართი: ქ.დედოფლისწყარო, სტალინის 86, კორპ.49 ტელ: 593-34-96-52		
ნახაზი:	ჭრილი 3-3	
მასშტაბი	1:100	
თარიღი		
ფურცელი:	17	