ჭრილი 4-4

მ1:100

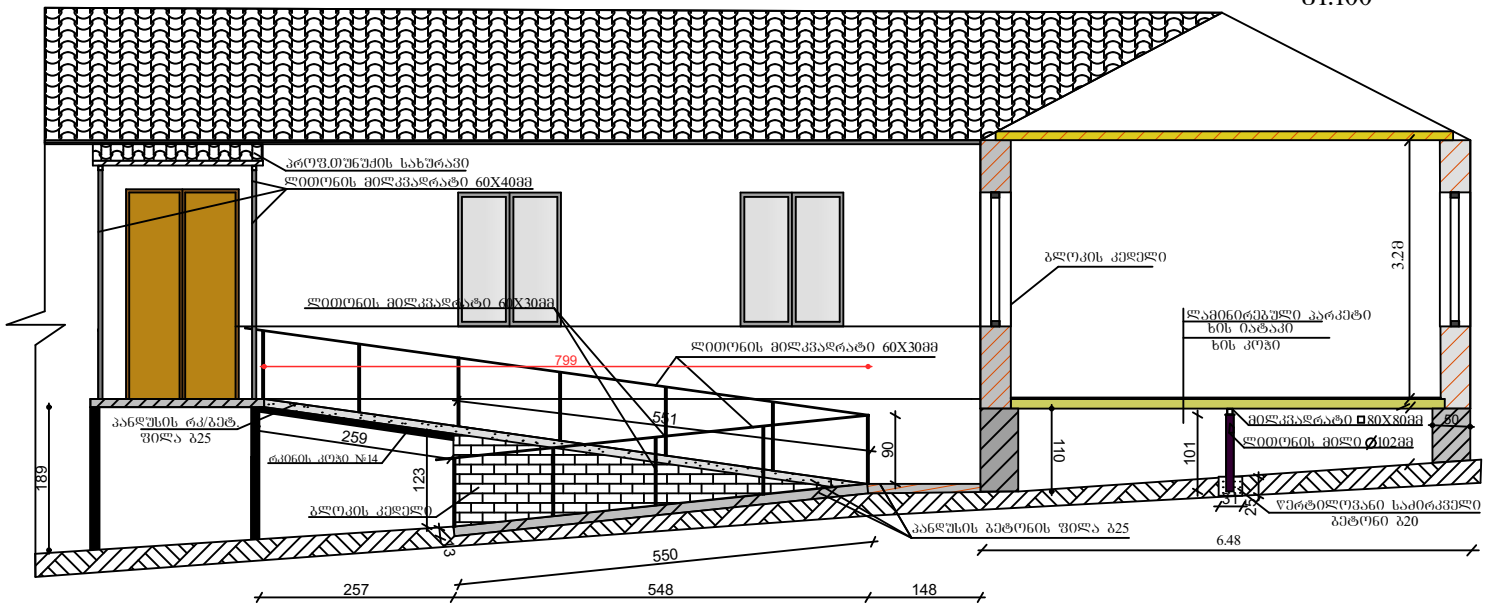

ფორმატი A4

ექსპლიკაცია

პირობითი ნიშნები

არსებული კედელი

შენიშვნები:

1. ნახაზის ზომები მოცემულია სანტიმეტრებში

2. ცვლილებები უნდა შეთანხმდეს პროექტის ავტორთან

დამკვეთი:	დ/წყაროს მუნიციპალიტეტი	
მისამართი:	დ/წყაროს მუნიციპალიტეტი, სოფ.არბო

,ესაპაკეთი ბაღი | |
პროექტის სახელწოდება:	შენობის რეკონსტრუქციის გეგმა	
თანამდებობა:	გვარი	ხელმოწერა
დირექტორი:	ნ.ოზაკეთილი	
ავტორი:	თ.ბენაკეთილი	
დაამუშავა:	თ.ბენაკეთილი	

"Abrisi - 4"

მისამართი: ქ.დედოფლისწყარო, სტალინის 86, კორპ.49 ტელ: 593-34-96-52

ნახაზი:	ჭრილი 4-4
მასშტაბი	1:100
თარიღი	
ფურცელი:	18