


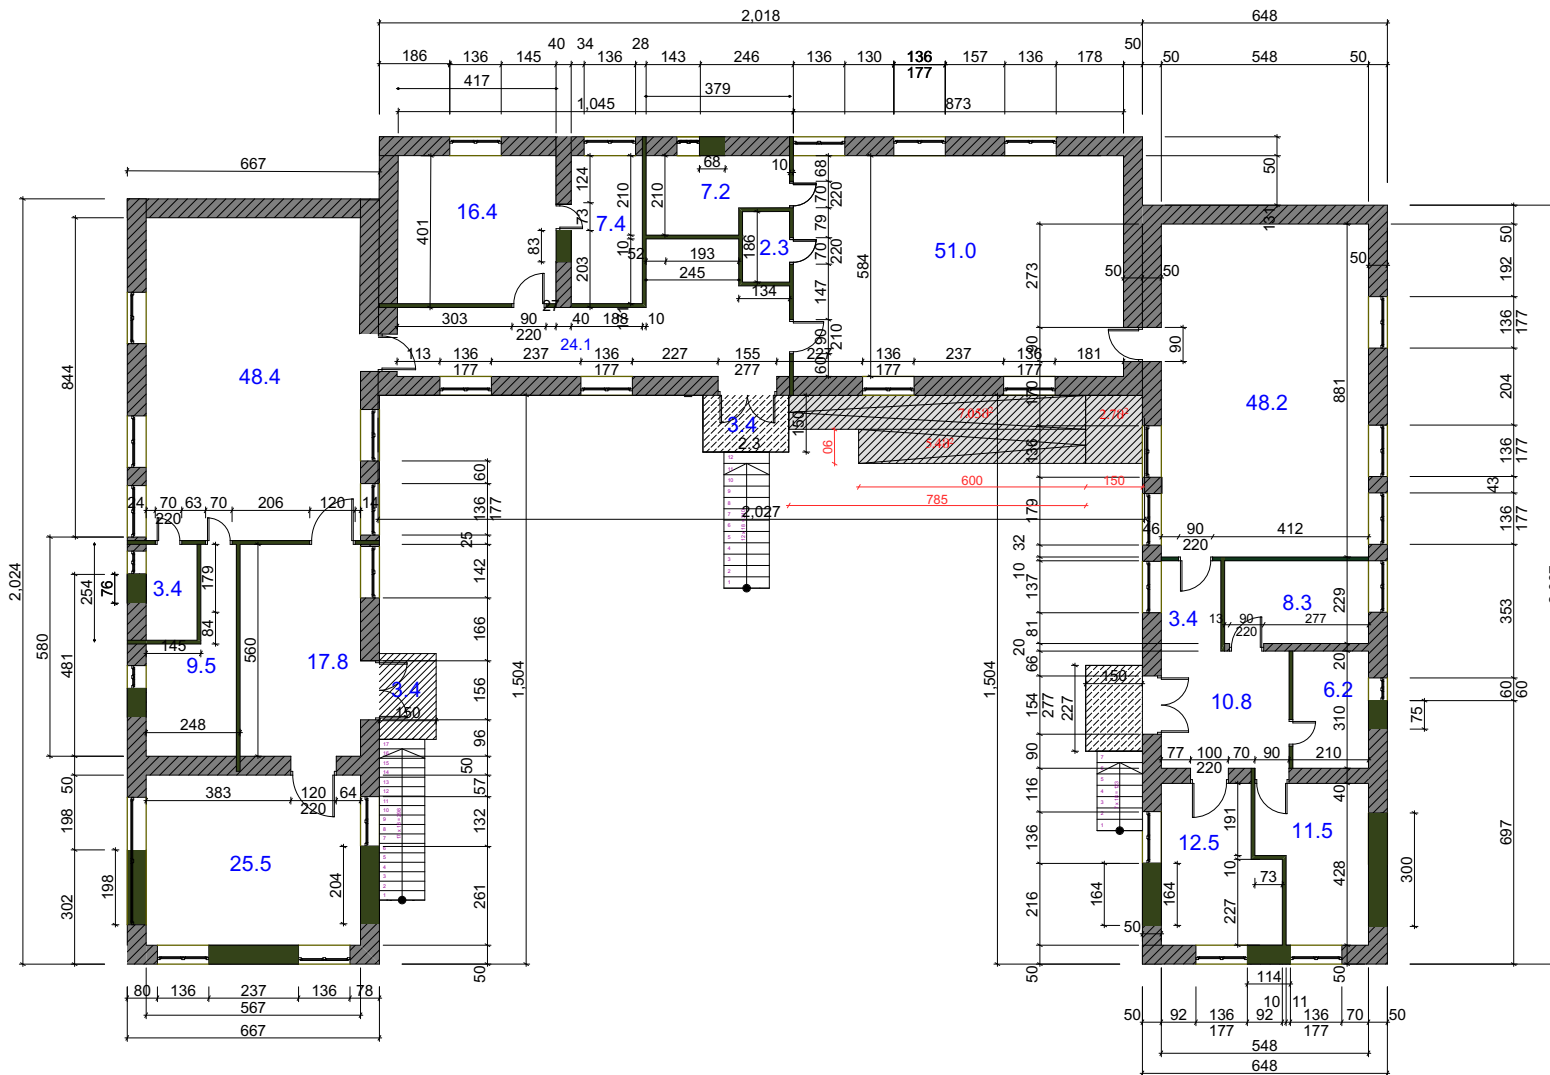

ფორმატი A4	
ექსპლიკაცია	
პირობითი ნიშნები	
	არსებული კედელი
	ასაშენებელი კედელი
	არსებული რ/ბ აივნანი
	პანჯური
შენიშვნები:	
1. ნახაზის ზომები მოცემულია სანტიმეტრებში 2. ცვლილებები უნდა შეთანხმდეს პროექტის ავტორთან	
დაამუშავა:	დ/წმაროს მუნიციპალიტეტი
მისამართი:	დ/წმაროს მუნიციპალიტეტი, სოფ.არბოუშიძის სასახლე გზა
პროექტის სახელწოდება:	საბავშვო ბაღის შენობის რეაბილიტაცია
თანამდებობა:	გვარი
ფირმა:	ნ.ოუზაშვილი
ავტორი:	თ.პანაშვილი
დაამუშავა:	თ.პანაშვილი
მისამართი: ქ.ქუთაისის რაიონი, სტალინის 86, კორპ.49 ტელ: 593-34-96-52	
ნახაზი:	რეკონსტრუქციის გეგმა
მასშტაბი	1:200
თარიღი	
ფურცელი:	10