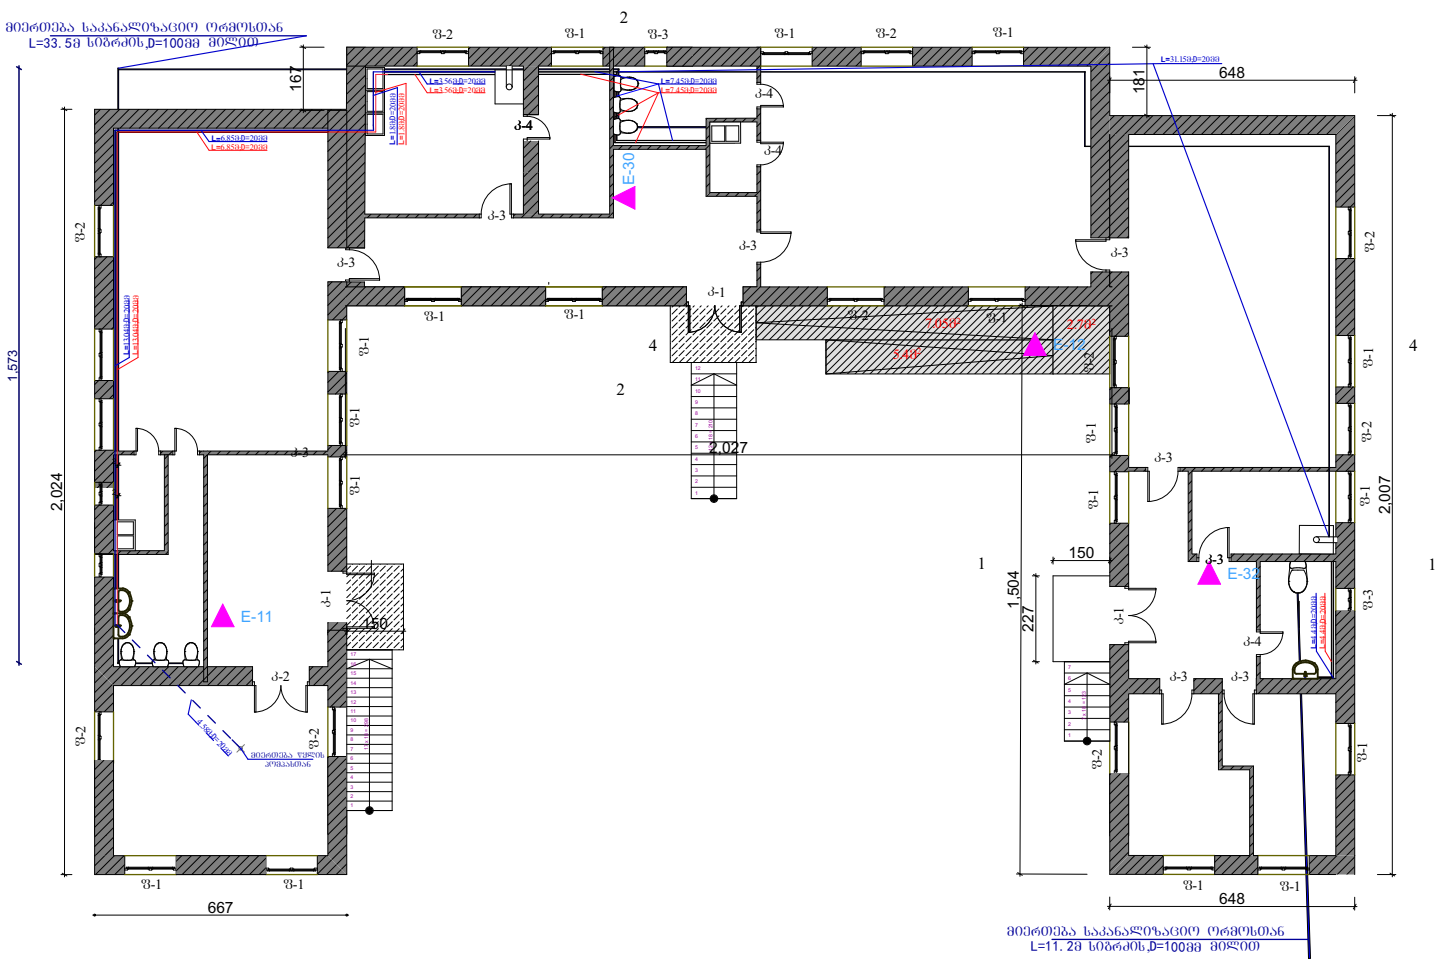

ფორმატი **A4**

პირობითი ნიშნები

- პანდუსი
- ლამინირებული პარკეტი (ტ-1, 51.0მ²)
- კერამიკული ფილა (ტ-2, 51.0მ²)
- გათბობის ქვაბი
- ხელსაბანი ნიშარა
- ჭურჭლის სარეცხი ნიშარა
- უნიტაზი
- გათბობის რადიატორი
- ცხელი წყლის მილსადენი
- ცივი წყლის მილსადენი
- კანალიზაციის მილი

შენიშვნები:

1. ნახაზის ზომები მოცემულია სანტიმეტრებში
2. ცვლილებები უნდა შეთანხმდეს პროექტის ავტორთან

დამკვეთი:	დ/წყაროს მუნიციპალიტეტი	
მისამართი:	დ/წყაროს მუნიციპალიტეტი, სოფ.არგოშიკი,საბავშვო ბაღი	
პროექტის სახელწოდება:	საბავშვო ბაღის შენობის რეაბილიტაცია	
თანამდებობა:	გვარი	ხელმოწერა
დირექტორი:	ნ.ოზაშვილი	
ავტორი:	თ.ბენაშვილი	
დაამუშავა:	თ.ბენაშვილი	

"Abrisi - 4"
მისამართი:
ქ.დედოფლისწყარო,
სტალინის 86, კორპ.49
ტელ: 593-34-96-52

ნახაზი:	წყალ-კანალიზაციის მოწყობის გეგმა
მასშტაბი	1:200
თარიღი	
ფურცელი:	20