


ჭრილი 2-2 მ1:100

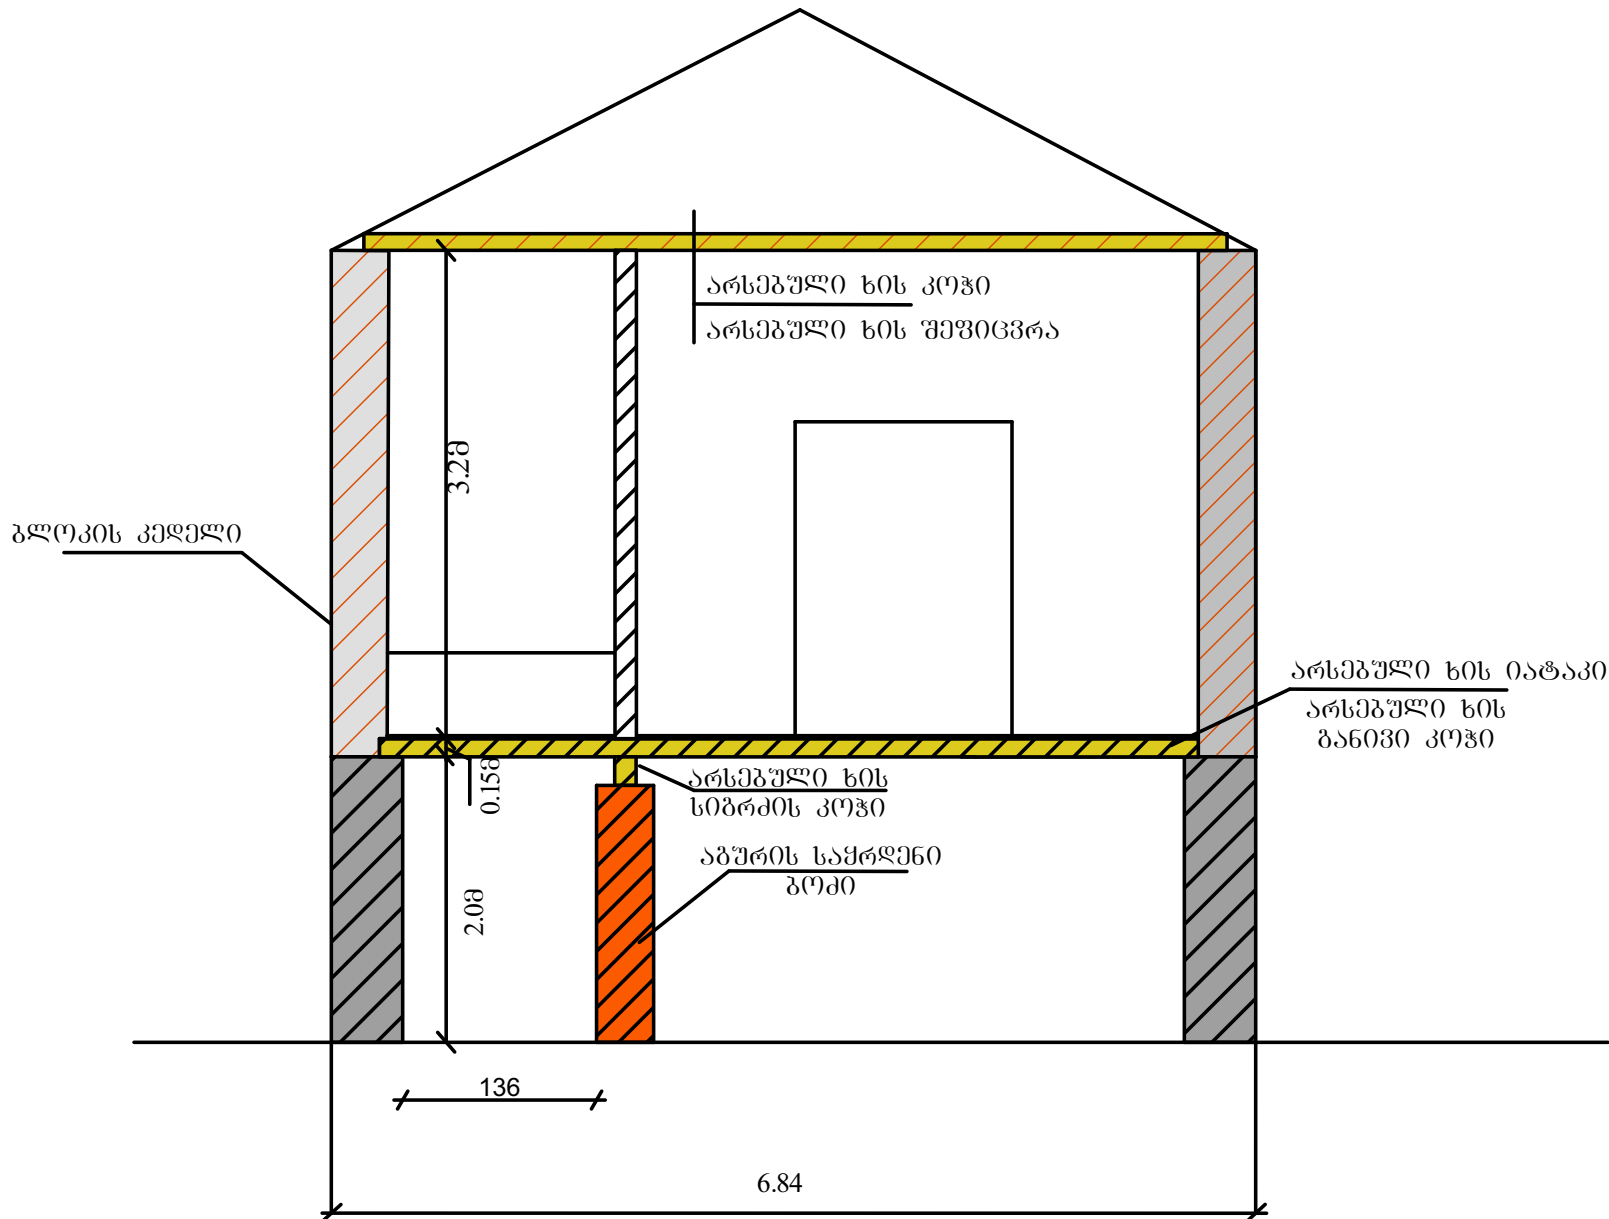

ფორმატი A4		
მძკლიპაცი		
პროპიტი ნიშნები		
არსებული კედელი		
შენიშვნები:		
1. ნახაზის ზომები მოცემულია სანტიმეტრებში 2. ცვლილებები უნდა შეთანხმდეს პროექტის ავტორთან		
ღამკვეთი:	დ/წყაროს მუნიციპალიტეტი	
მისამართი:	დ/წყაროს მუნიციპალიტეტი, სოფ.არგოშისი,საბაწეწეო ბაღი	
პროექტის სახელწოდება:	არსებული შენობის აღმშენებლის ნახაზი	
თანამდებობა:	გვარი	ხელმოწერა
დირექტორი:	ნ.ოზაშვილი	
ავტორი:	თ.ბენაშვილი	
ღამკვეთი:	თ.ბენაშვილი	
AB "Abrisi - 4" მისამართი: ქ.დღოფლისწყარო, სტალინის 86, კორპ.49 ტელ: 593-34-96-52		
ნახაზი:	ჭრილი 2-2	
მასშტაბი	1:50	
თარიღი		
ფურცელი:	6	