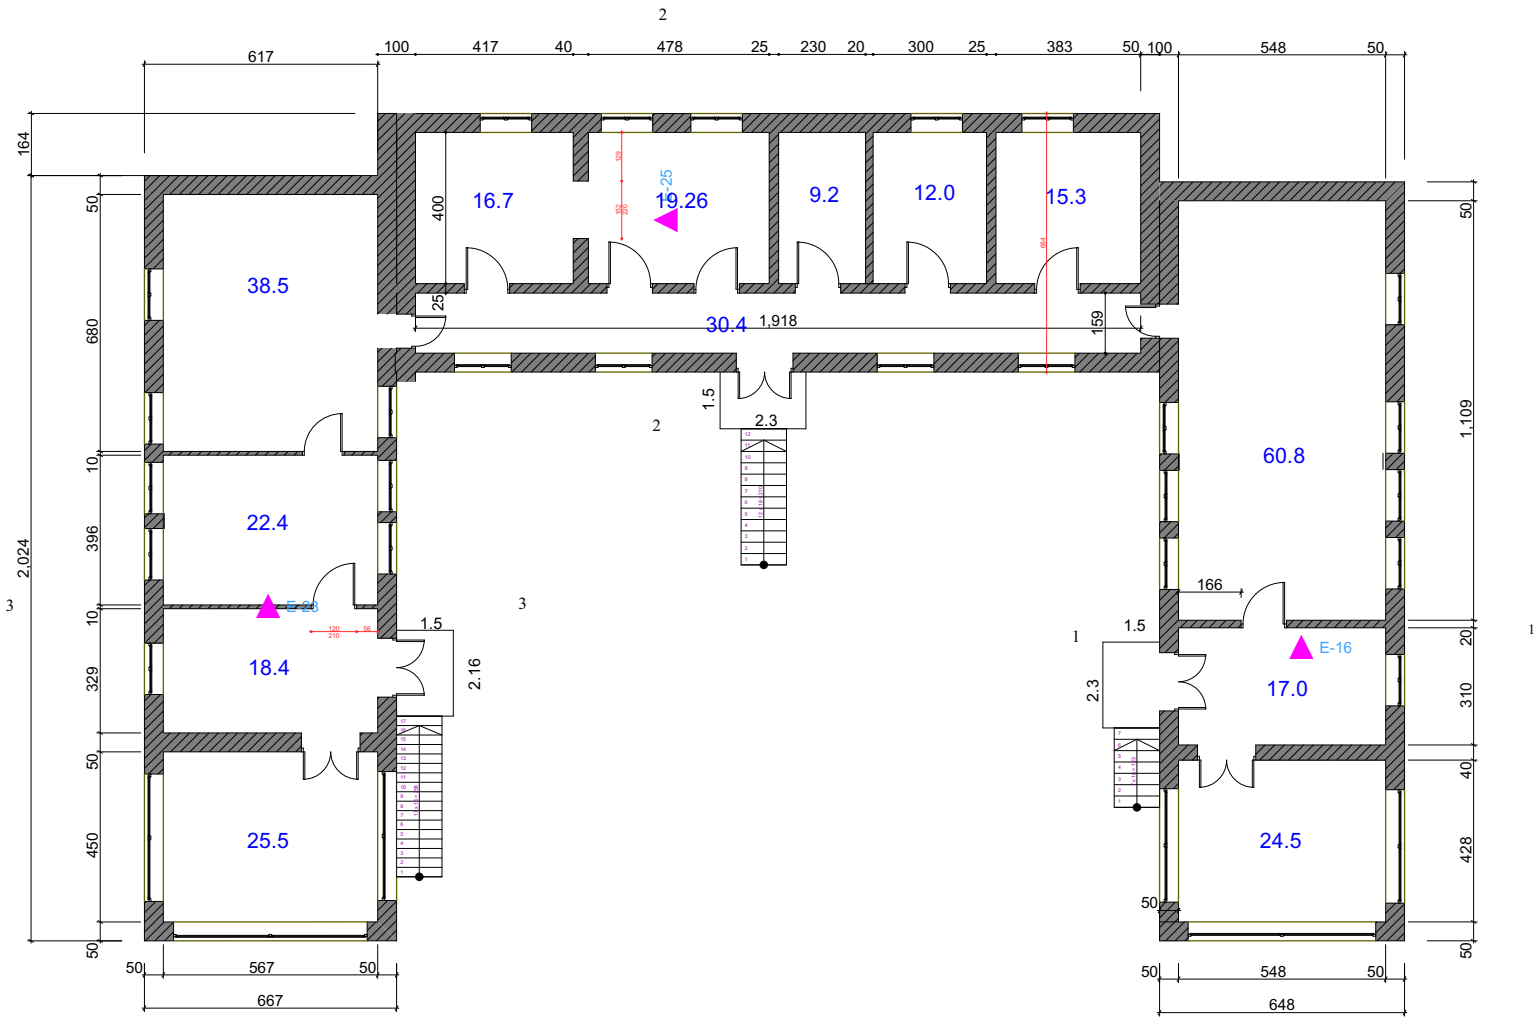

ფორმატი **A4**

ექსპლიკაცია

პირობითი ნიშნები

წვრილი საკედლე ბლოკი

შენიშვნები:

1. ნახაზის ზომები მოცემულია სანტიმეტრებში

2. ცვლილებები უნდა შეთანხმდეს პროექტის ავტორთან

დამკვეთი:	დ/წყაროს მუნიციპალიტეტი	
მისამართი:	დ/წყაროს მუნიციპალიტეტი, სოფ.არგოშიკი,საბავშვო ბაღი	
პროექტის სახელწოდება:	შიდა აზომვითი ნახაზი	
თანამდებობა:	გვარი	ხელმოწერა
დირექტორი:	ნ.ოზაშვილი	
ავტორი:	თ.ბენაშვილი	
დაამუშავა:	თ.ბენაშვილი	

"Abrisi - 4"
მისამართი: ქ.დედოფლისწყარო, სტალინის 86, კორპ.49
ტელ: 593-34-96-52

ნახაზი:	I სართულის გეგმა
მასშტაბი	1:200
თარიღი	20.02.2014
ფურცელი:	4