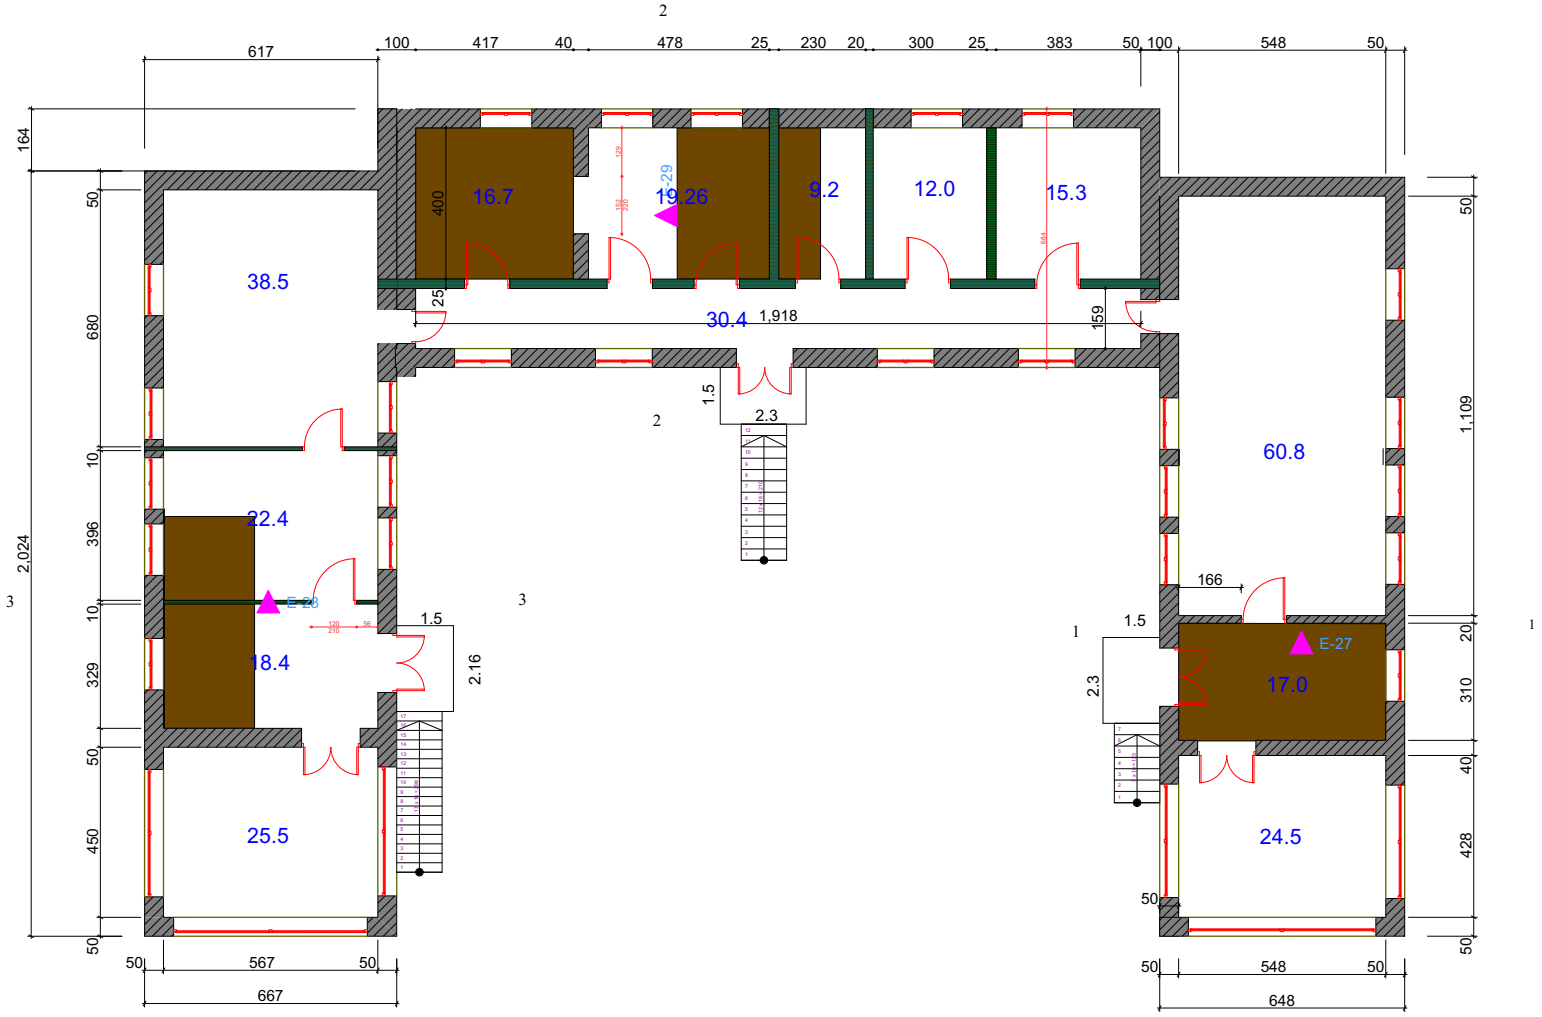

ფორმატი A4

ექსპლიკაცია

პირობითი ნიშნები

- წვრილი საკედლე ბლოკი
- სადემონტაჟო იატაკები
- სადემონტაჟო ტიხრები
- სადემონტაჟო ღიობები

შენიშვნები:

1. ნახაზის ზომები მოცემულია სანტიმეტრებში
2. ცვლილებები უნდა შეთანხმდეს პროექტის ავტორთან

დამკვეთი:	დ/წყაროს მუნიციპალიტეტი	
მისამართი:	დ/წყაროს მუნიციპალიტეტი, სოფ.არბოროთი,საბავშვო ბაღი	
პროექტის სახელწოდება:	შიდა აზომვითი ნახაზი	
თანამდებობა:	გვარი	ხელმოწერა
დირექტორი:	ნ.ოზაშვილი	
ავტორი:	თ.ბეჭნაშვილი	
დაამშვა:	თ.ბეჭნაშვილი	

"Abrisi - 4"
მისამართი: ქ.დედოფლისწყარო, სტალინის 86, კორპ.49
ტელ: 593-34-96-52

ნახაზი:	დემონტაჟის გეგმა
მასშტაბი	1:200
თარიღი	20.02.2014
შურცელი:	9