


პირველი სართულის გეგმა
სამონტაჟო სქემა

მ. 1:200

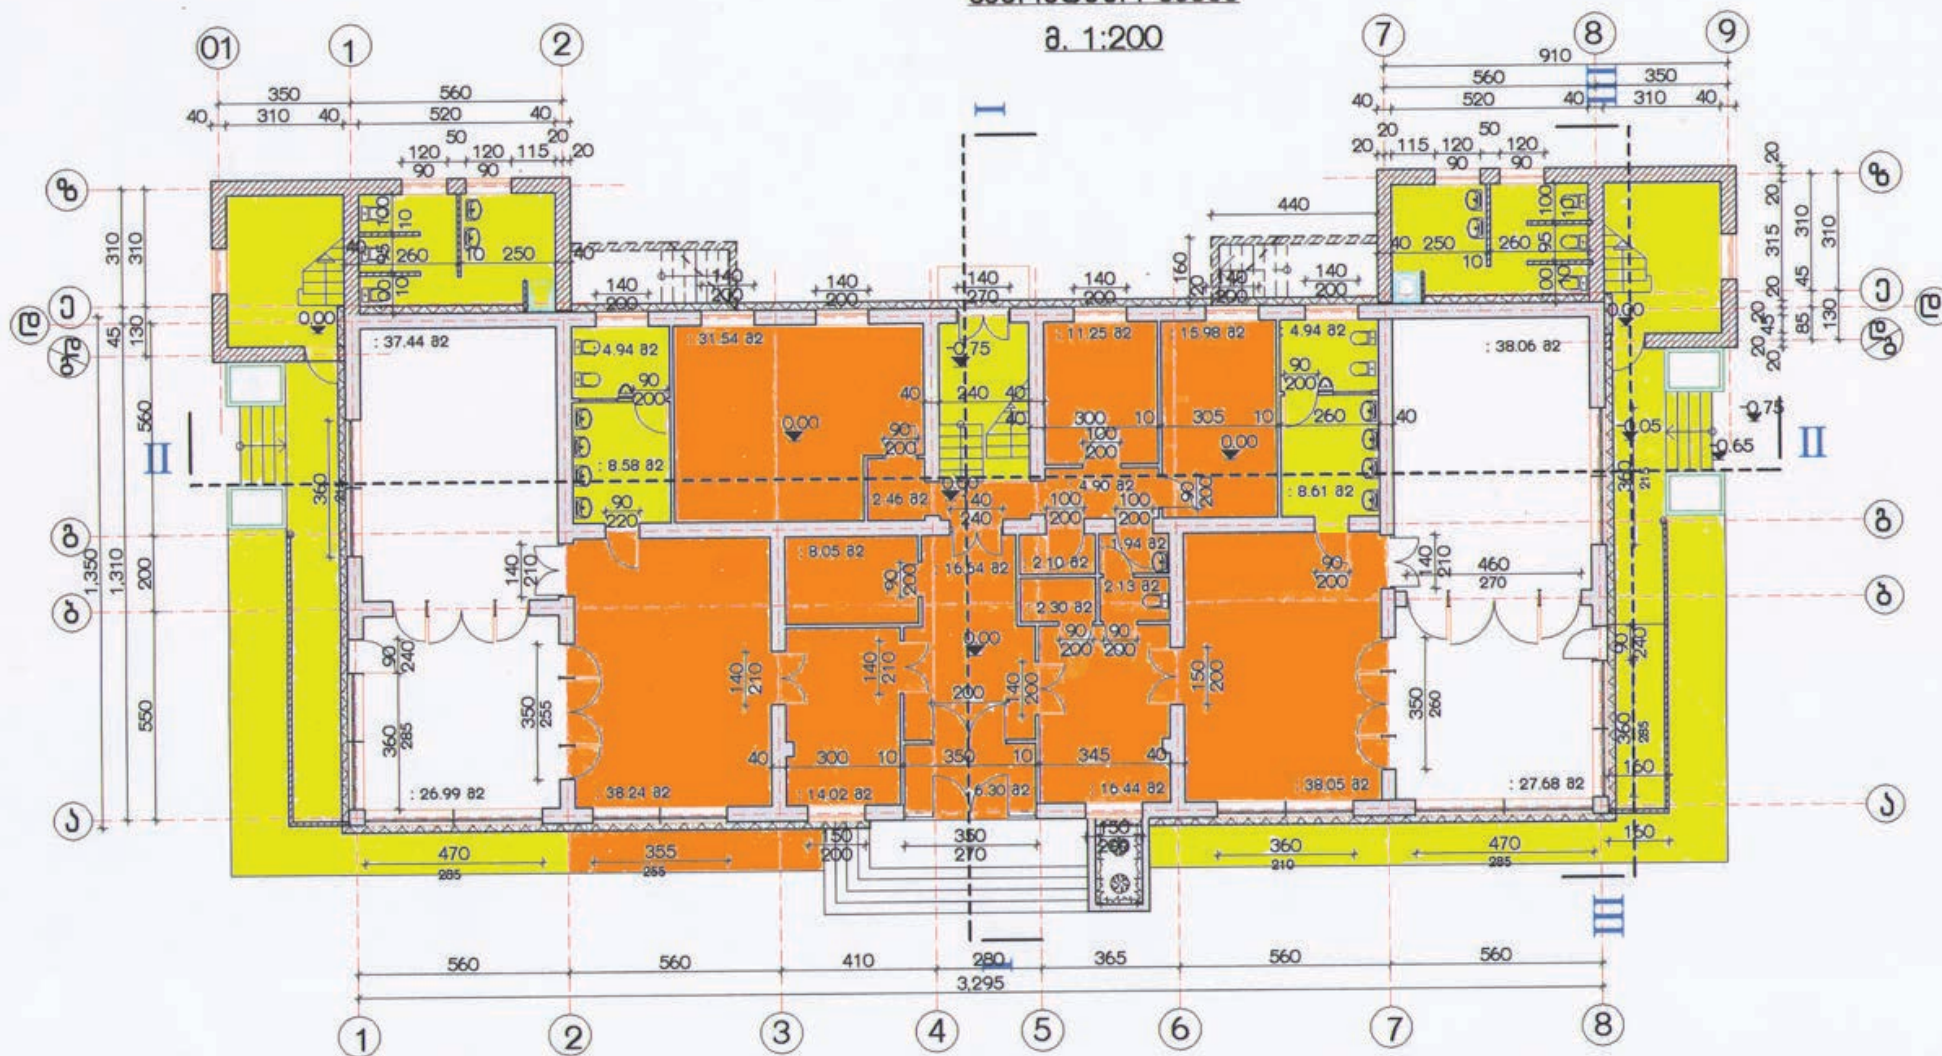

პირობითი აღნიშვნები:

- გარემონტებული ნაწილი
- ნაწილობრივ სარემონტო ნაწილი
- სარემონტო ნაწილი

2013	დაკვეთა №63/13	პლანში №1
ქ. თბილისში, გურამიშვილის გამზირზე მდებარე პეპარული №56 ბაბა-ბაღის აღდგენა-გამაგრების პროექტი		
დირექტორი	გ. ბარაუშვილი	პირველი სართულის გეგმა, სამონტაჟო სქემა მ. 1:200
პრ. მთ. კონსტრ.	ლ. ძალდანი	ფურცელი № 2
შეასრულა	მ. გუგუშვილი	ს.ს. „საეპროექტო“
შეამოწმა	გ. ბარაუშვილი	