


ყაზგების მუნიციპალიტეტის სოფ ტყარშეტის კანალიზაციის ბრძივი პროფილი

მ 3 1:1000
3 1:500

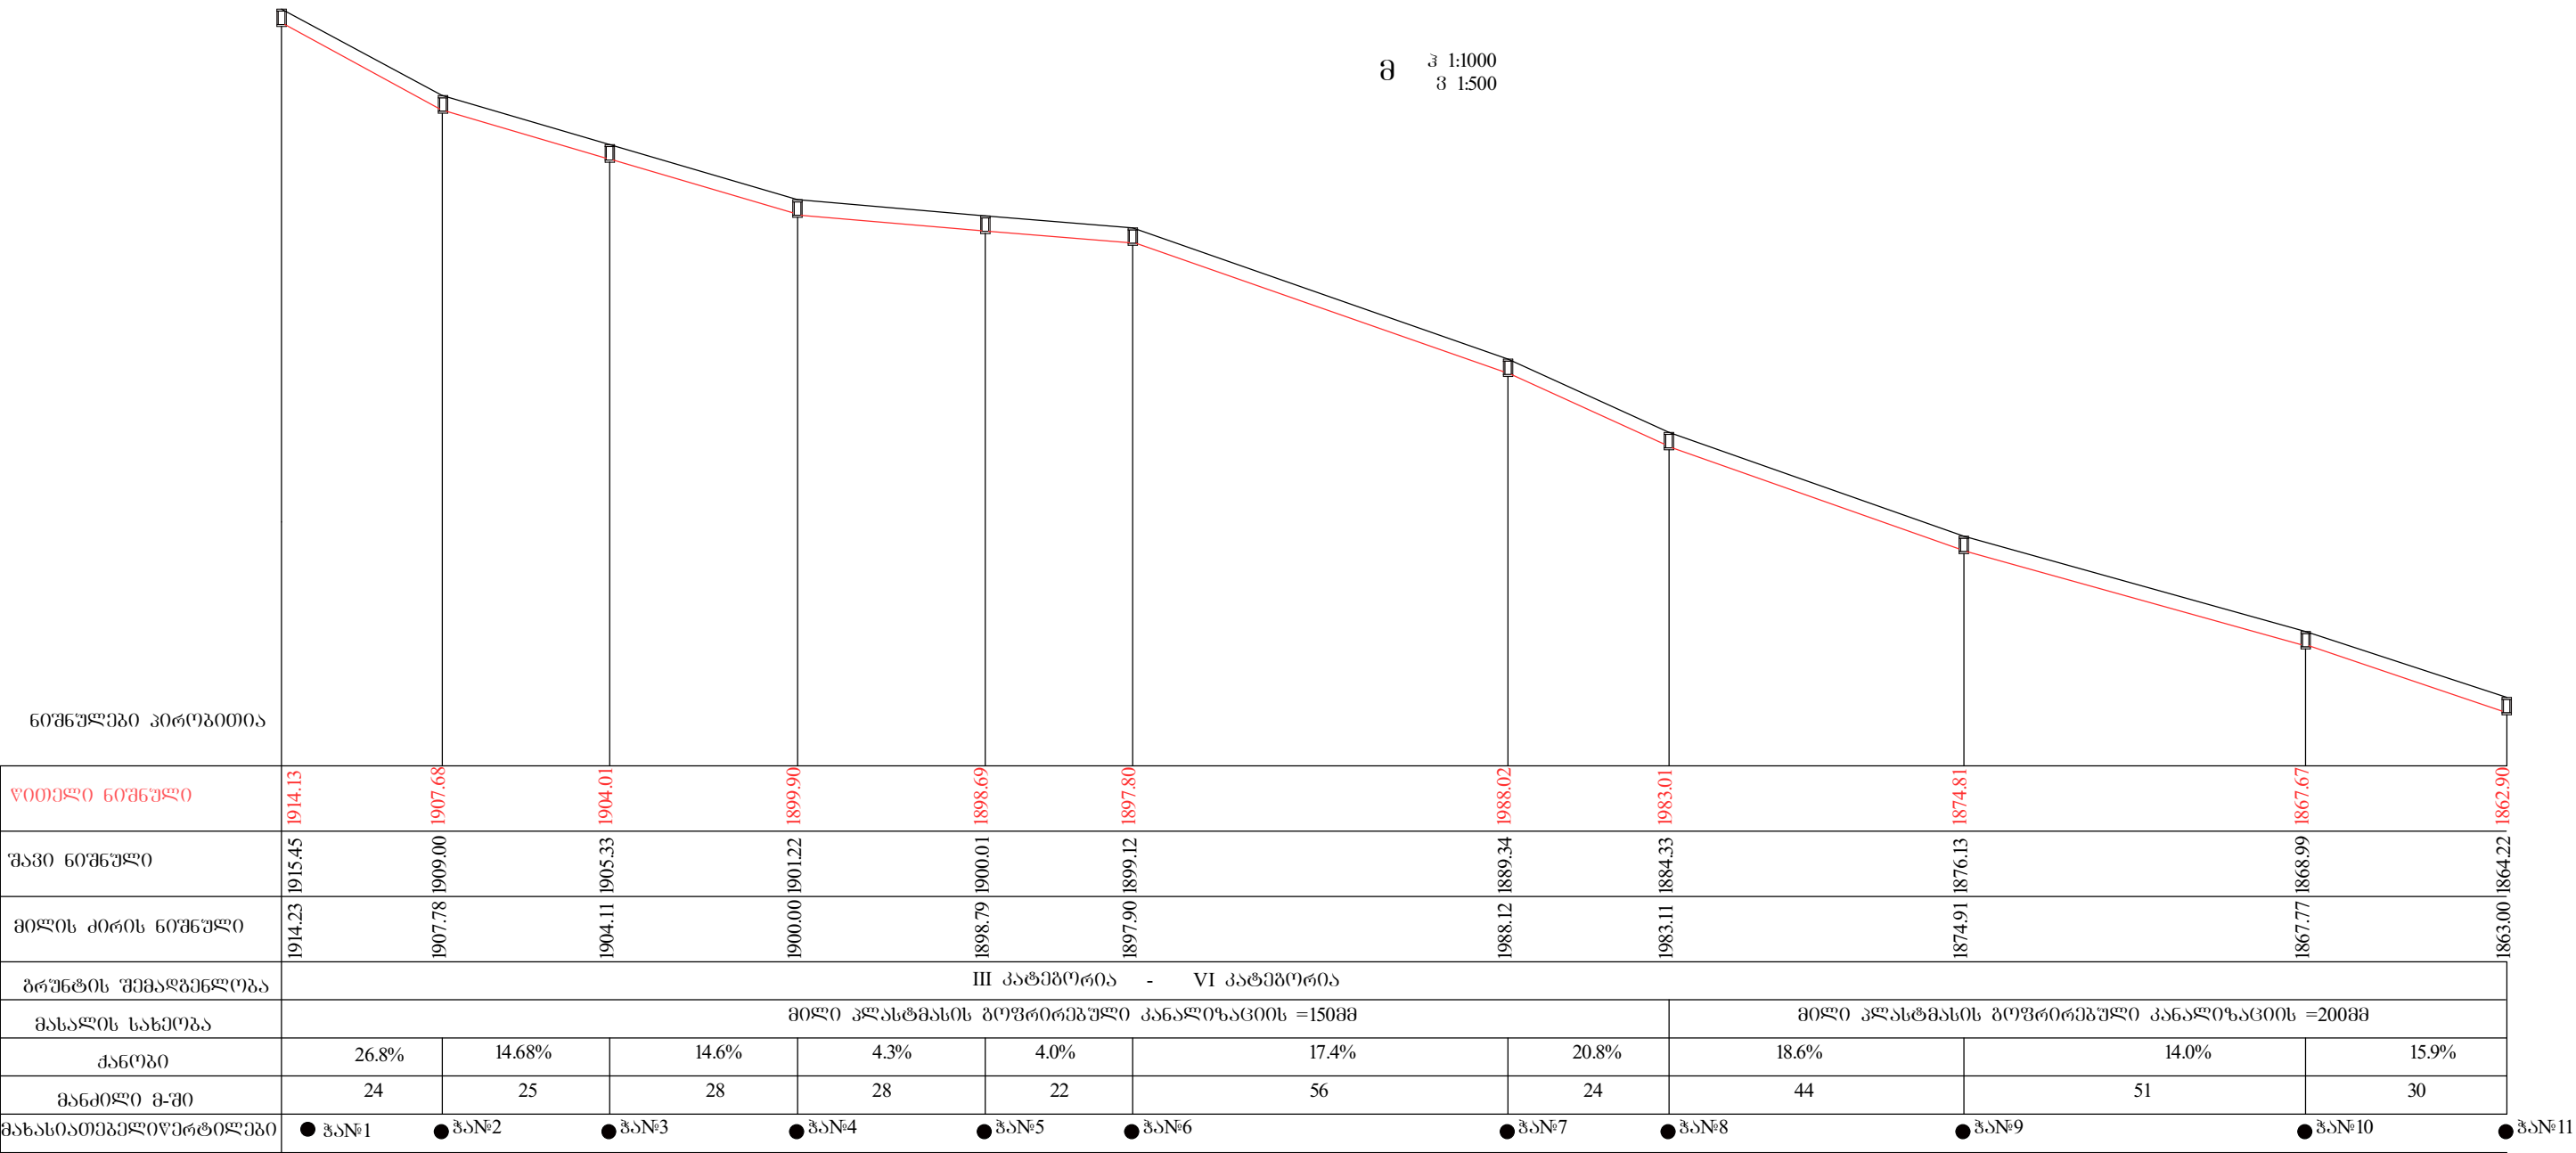

				ყაზგების მუნიციპალიტეტის სოფ ტყარშეტის კანალიზაციის ბრძივი პროფილი ჭანი1-დან ჭა №11-მდე			
შეასრულა			ბ. ვარდიძე	სტადია ფურცელი ფურ- ბი პროექტი ინდ.მეწ. ბ.ვარდიძე			
შეამოწმა			ბ. ვარდიძე				