


ქაზგების მუნიციპალიტეტის სოფ ტყარშეთის კანალიზაციის ბრძივი პროექტი

მ 3 1:1000
3 1:500

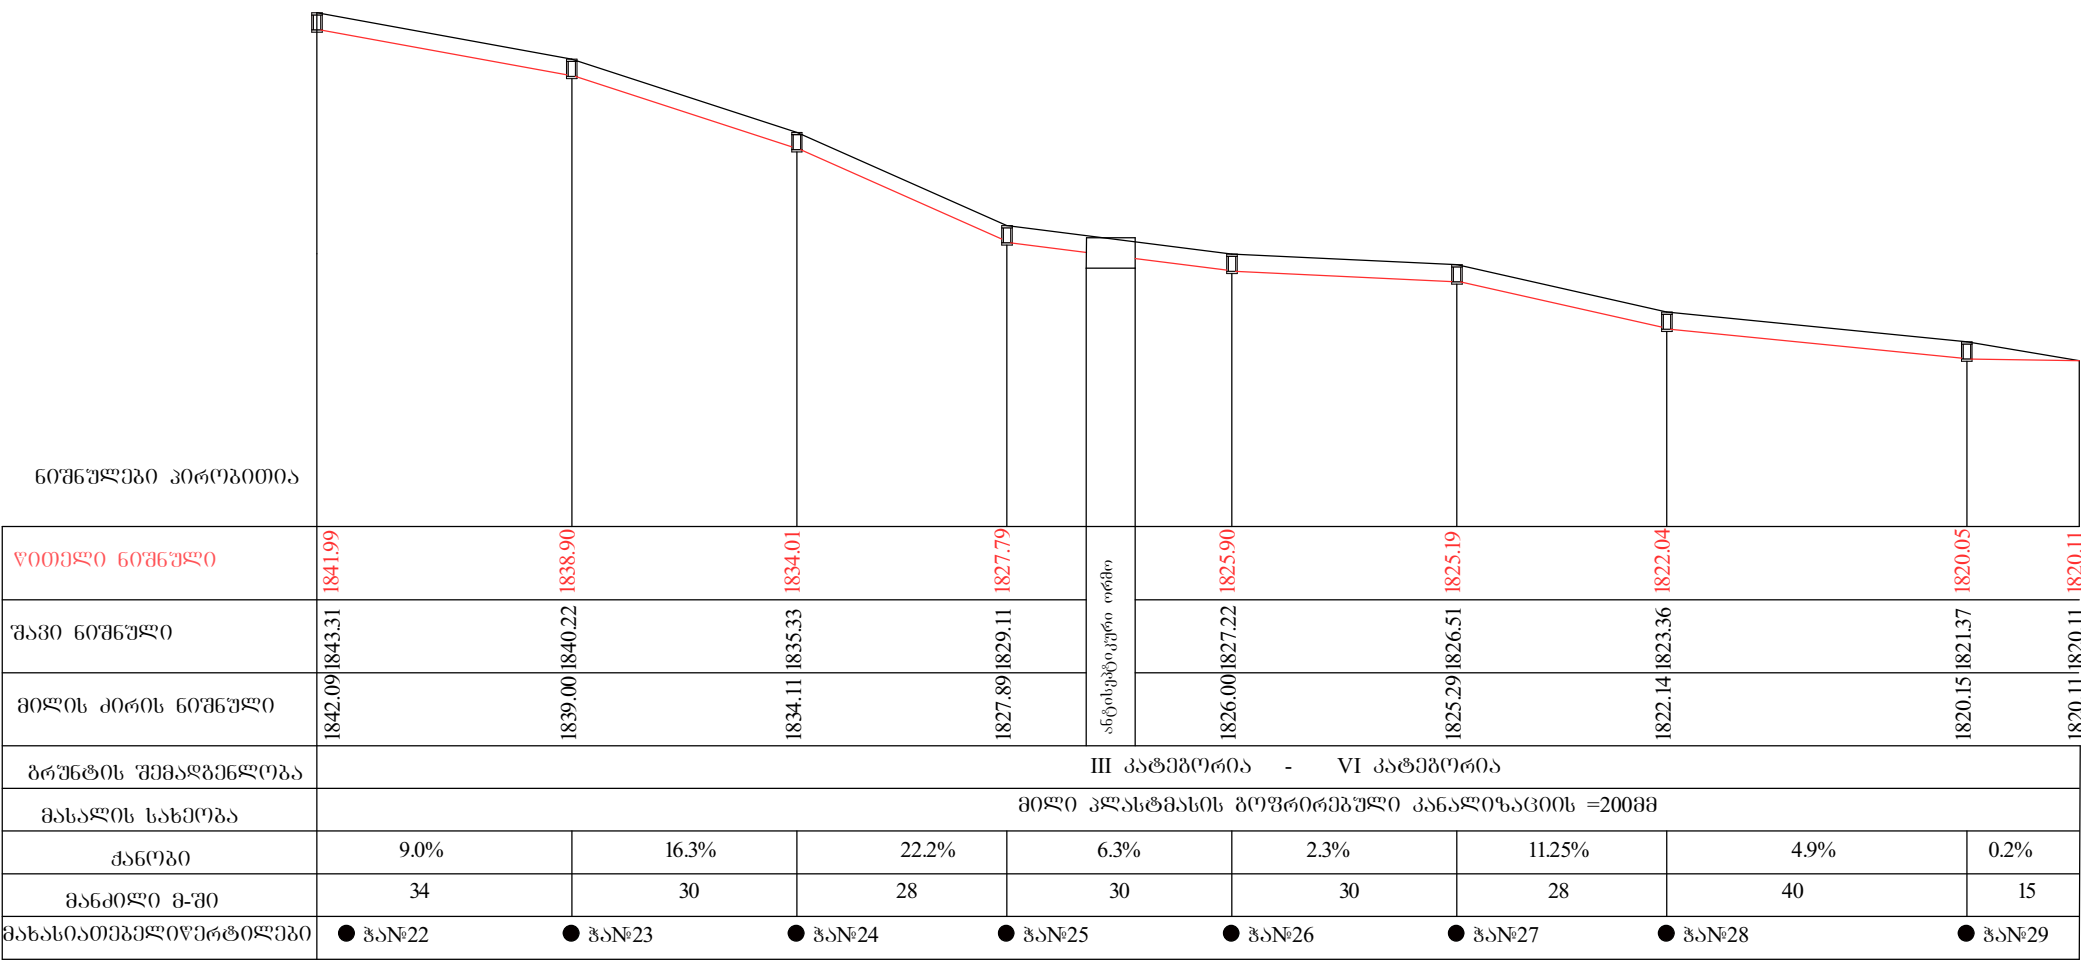

				მაზგებვის მუნიციპალიტეტის სოფ ტყარშეთის კანალიზაციის ბრძივი პროექტი ზაი22-დან ზაი №29-მდე		
შეასრულა		ბ. ვარდიძე		სტადია	ფურცელი	ფურ- პი
შეამოწმა		ბ. ვარდიძე				
				პროექტი		
				ინფ.მმწ. ბ.ვარდიძე		