



სეპტიკის ტრანშეის გეგმა. მ. 1:50

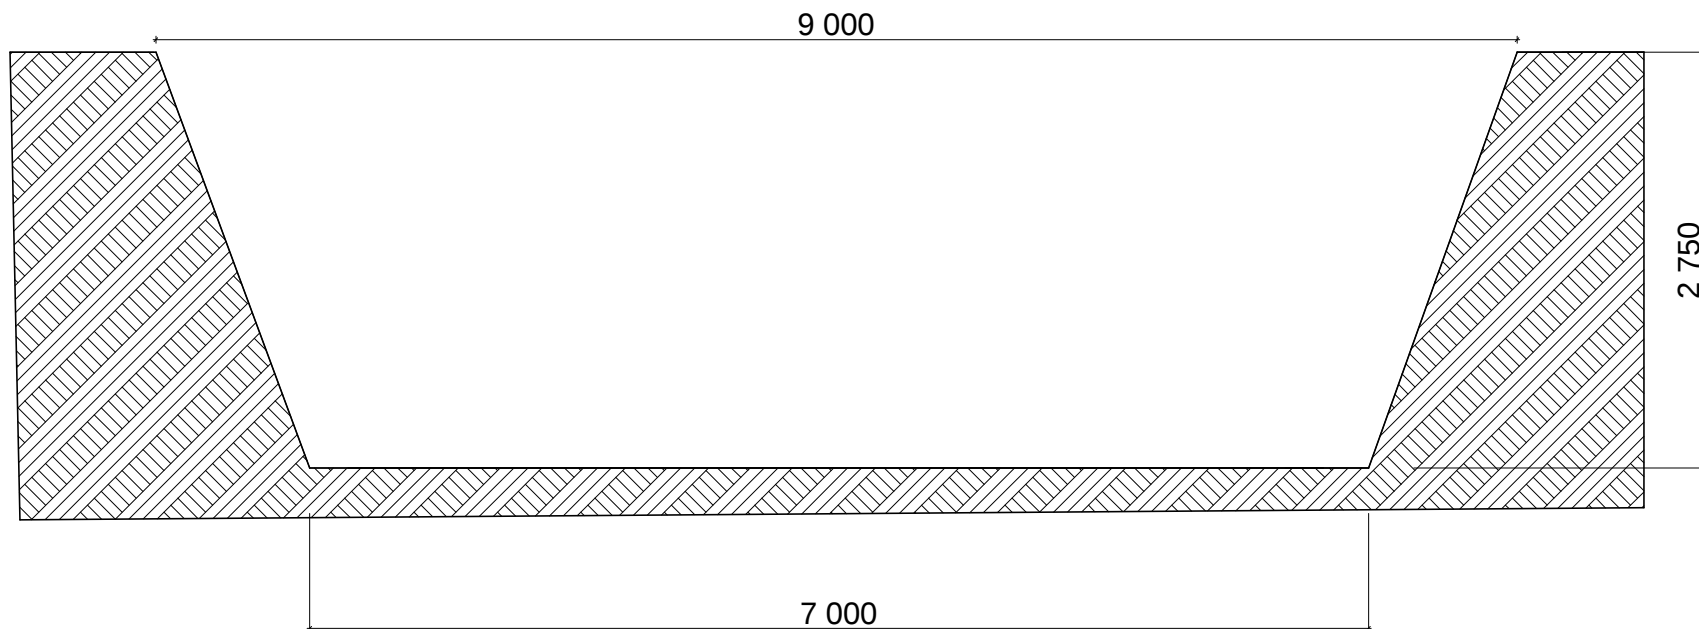

ჭრილი 2-2

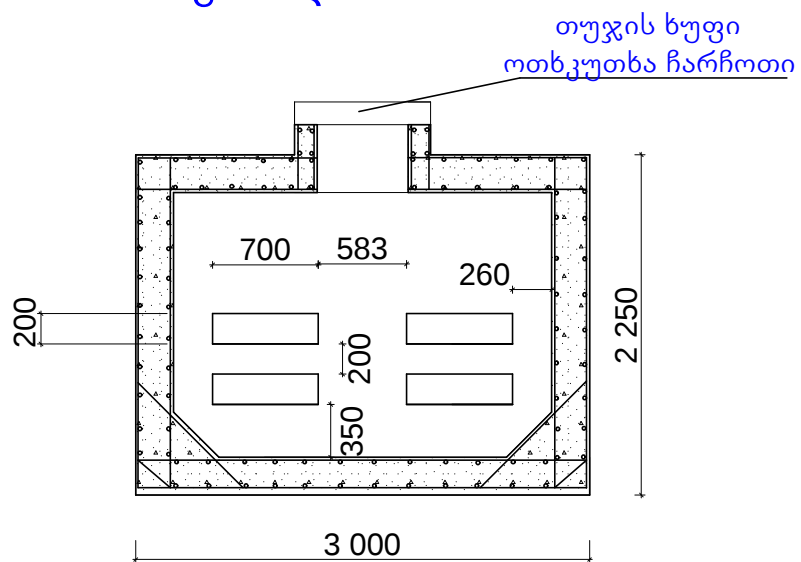

ი/მ ბ. ვარდიძე