


ქვაბულისა და სეპტიკის გეგმა. მ. 1:50

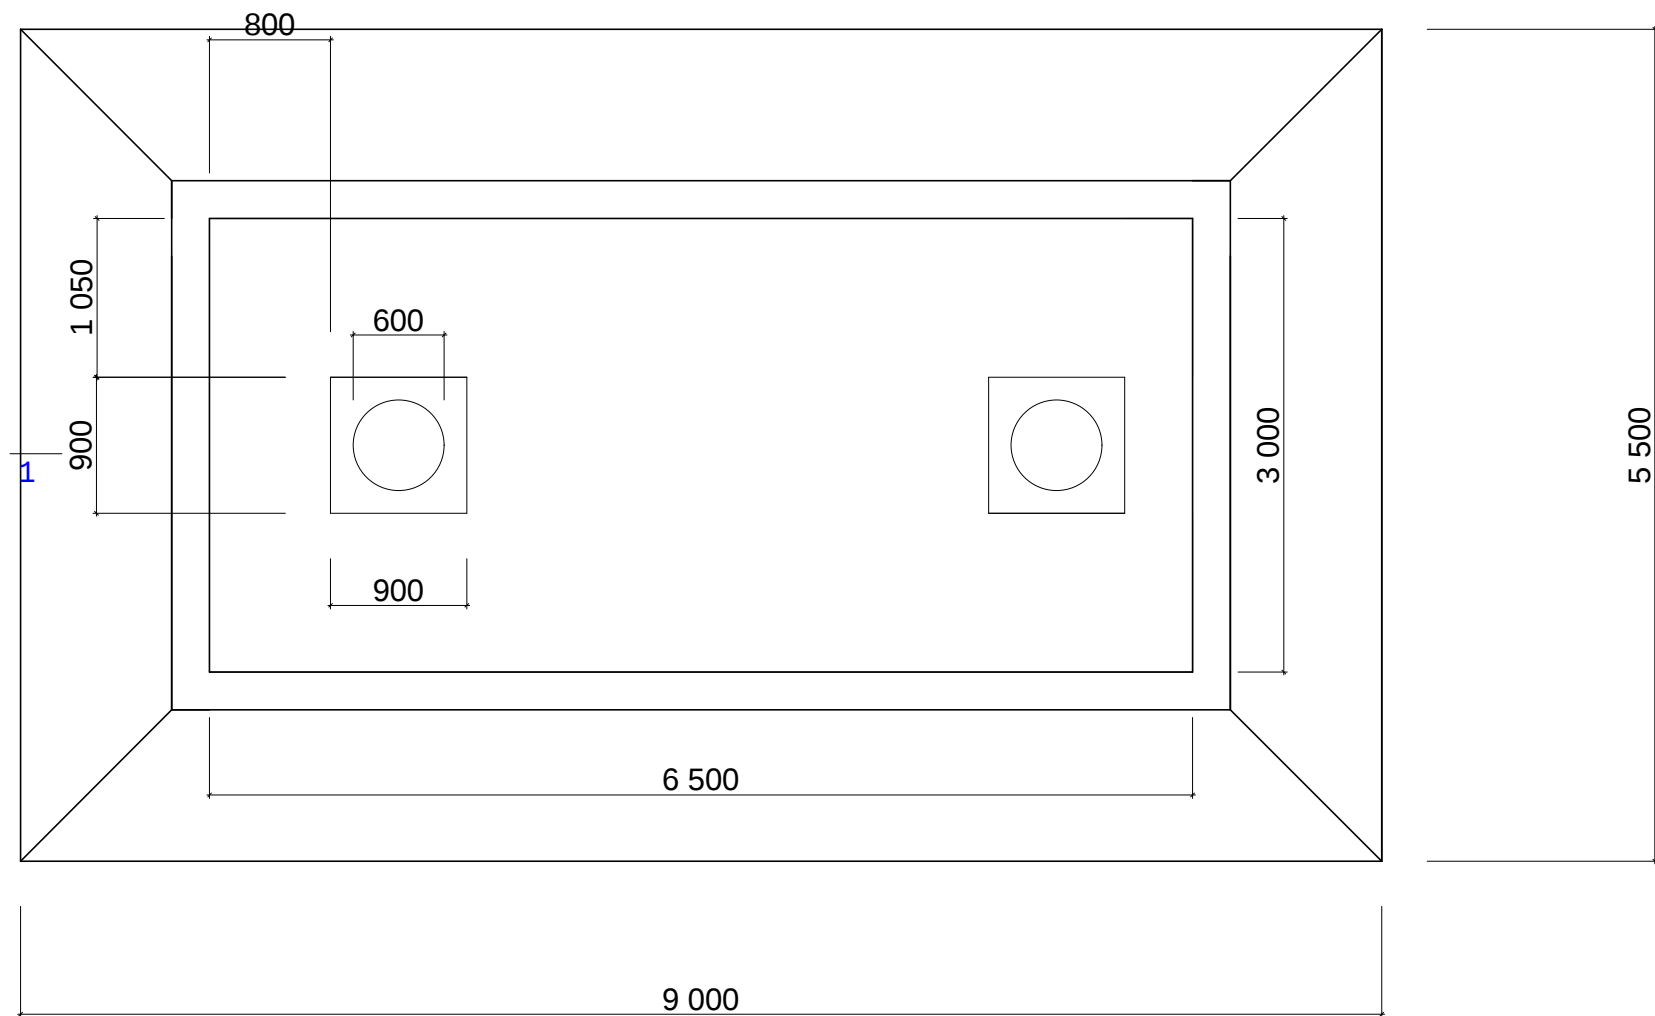

ი/მ ბ. ვარდიძე