


სკოლამდელი ასაკის ბავშვთა
№2 სააღმზღდელო დაწესებულება
რეაბილიტაციის პროექტი

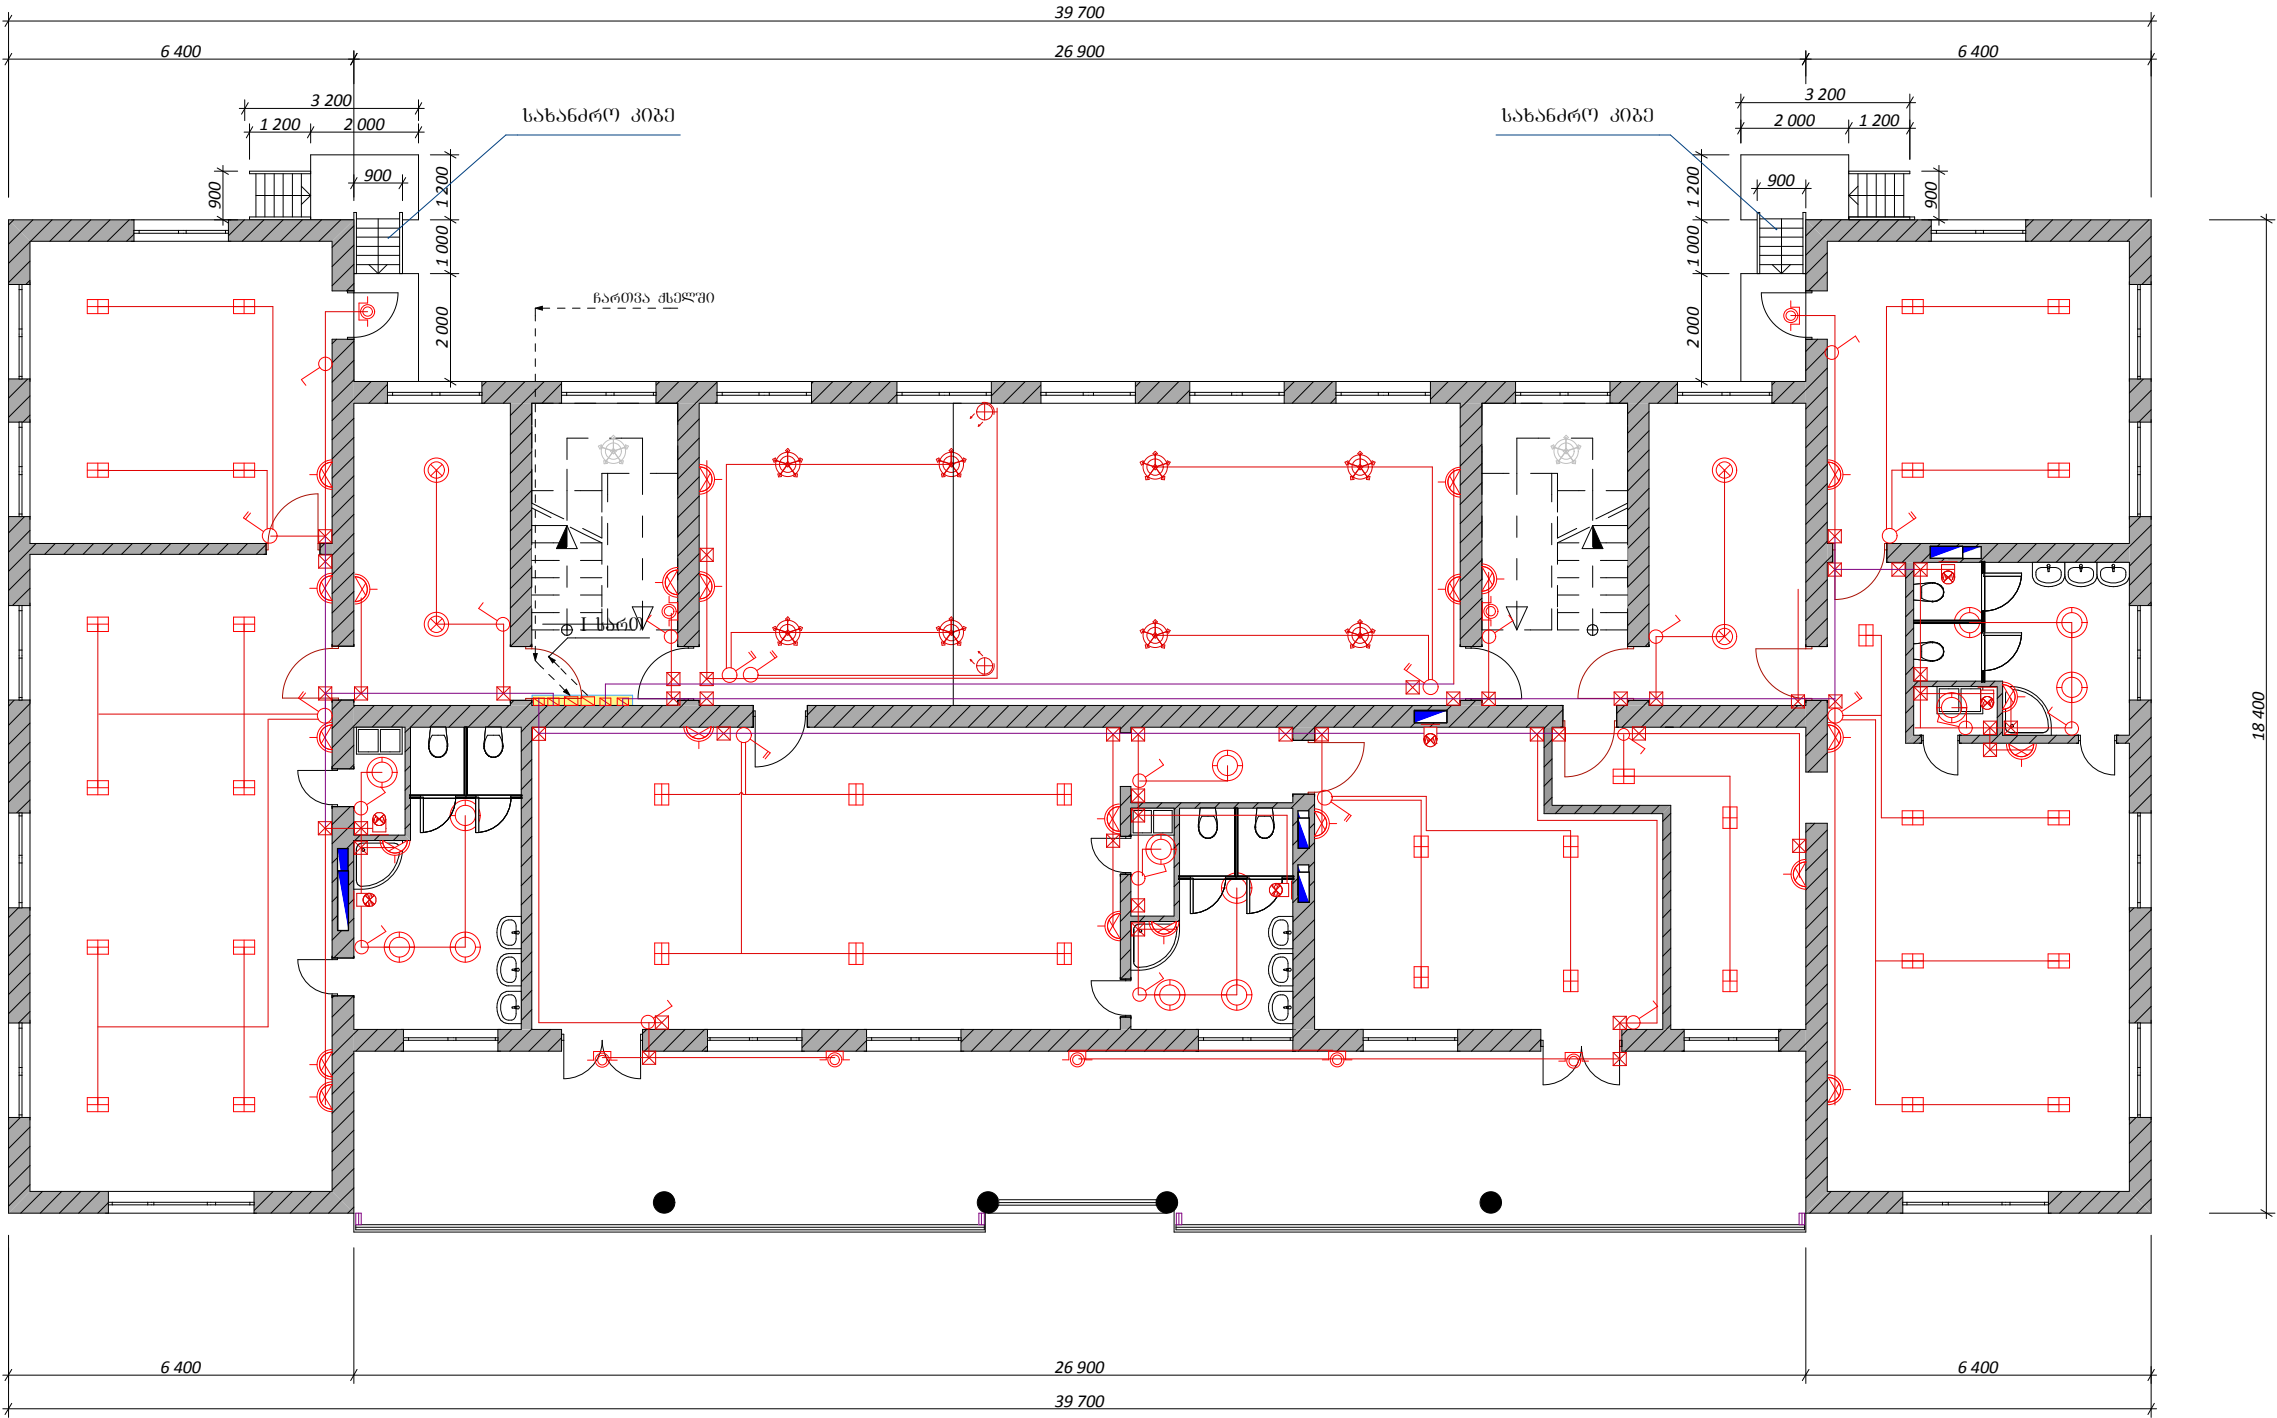

შენიშვნა: საშუალო რიგები და ჩამოთვლები გაკვეთისთვის
განკუთვნილ ოთახებში დამონტაჟდეს იატაკიდან 1.80 მ სიმაღლეზე

პროექტი აღწერა		
-გამანაწილებელი ფარი -ავტომატური ამომთველი -სანატი (ბრა) ჭერის სტანდ. ნათურით -სანატი ჭერის -სანატი ტენზულწვედი -ჭადი (მრავალსანათიანი) -მიმართული ნათების სანატი -სანატი კედლის სანატი მოძრაობის დეტექტორით -ჩამოთვლილი ერთპოლუსიანი (დამიწებით) -ჩამოთვლილი ორპოლუსიანი (დამიწებით) -საშუაგულ რიგები დამიწებით პაერგამწოვი პაერგამწოვი (სამზარეულოსი) კონდინციონერი (ზამთარ-ზაფხული) -გამანაწილებელი კოლოფი -ელ. კაბელი 3X4 -ელ. სადენი 3X2.5 -ძალდანი კაბელი 3X6		
ოთახების დასახელება		
დაგეგმვა: სკოლის მენეჯერები		
ოთახების მისამართი: ქ. სოფი		
პროექტირება: შ.პ.ს. „სოფი-2005“ ს/კ 244685131 ქ.სოფი, ბერიას ქ. №7		
თანამდებობა	სახელი გვარი	სალომონა
არქიტექტორი	ა.გაბელია	
მონიტორინგი	ლ. ჯივინია	
დირექტორი	ს.დოლბაძე	
სადენი		პროექტი
თარიღი	ფურცლის №	საშ რაოდ.