


სკოლამდელი ასაკის ბავშვთა
№2 სააღმზღდელო დაწესებულება
რეაბილიტაციის პროექტი

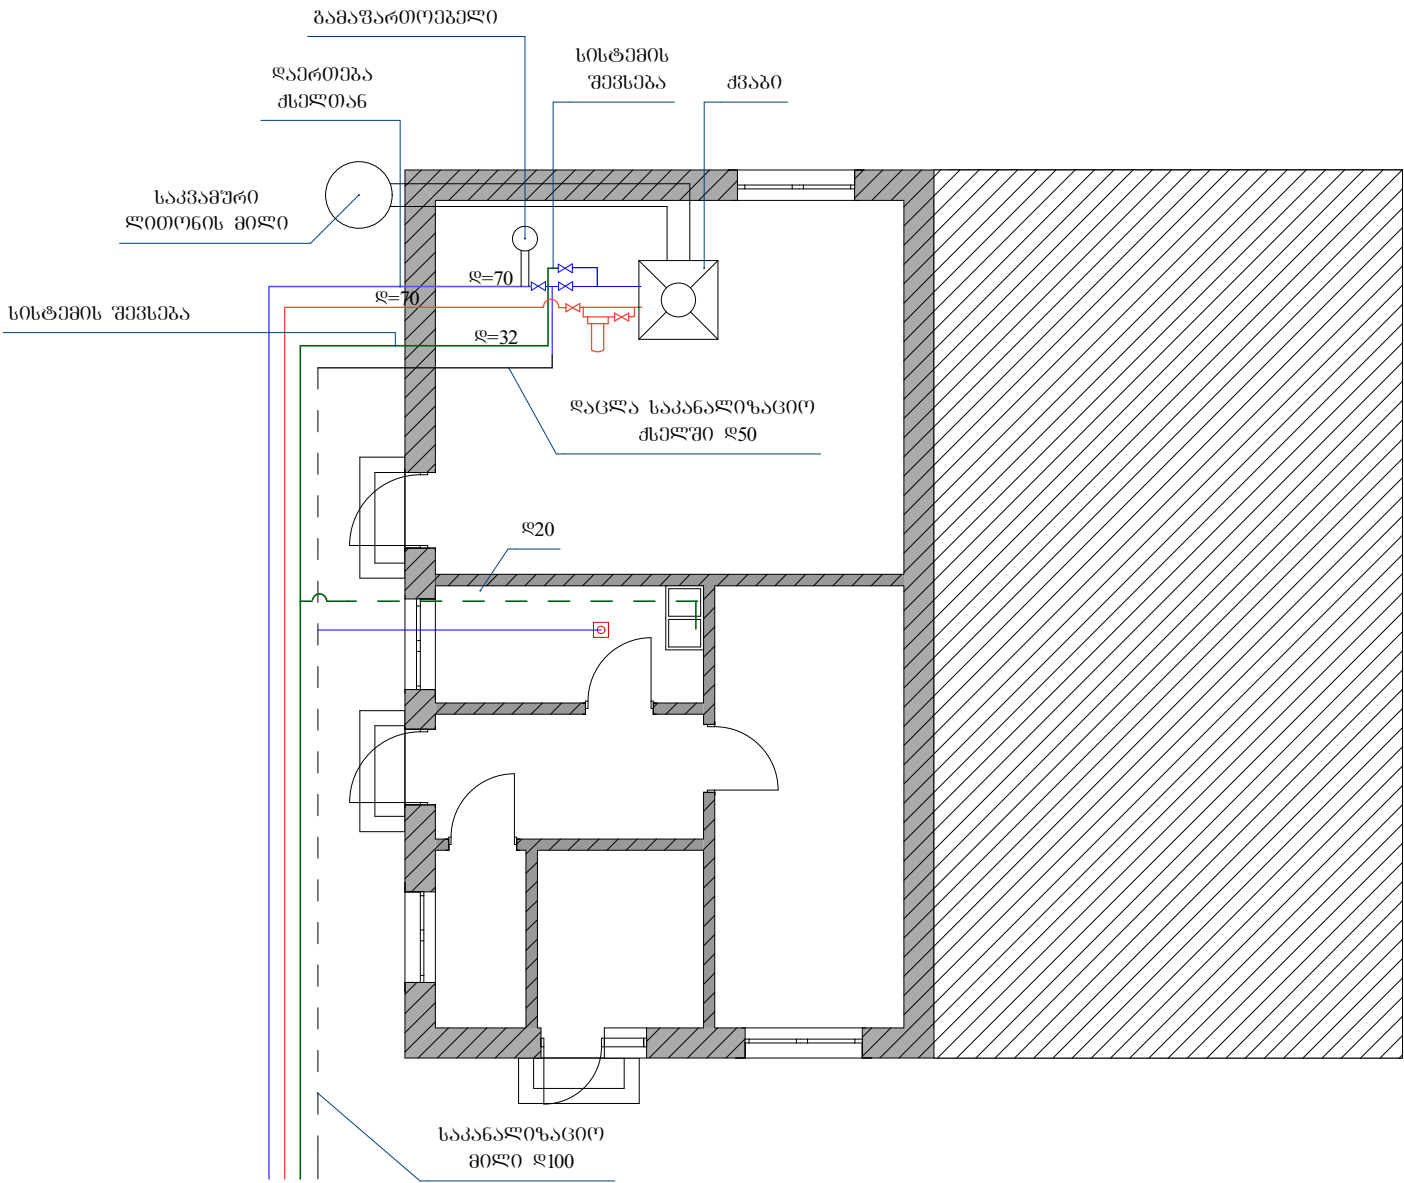


ობიექტის დასახელება

დამკვეთი:
ხობის მუნიციპალიტეტი

ობიექტის მისამართი:
ქ. ხობი

პროექტირება:
შ.პ.ს. „ხობი-2005“
ს/კ 244685131
ქ.ხობი, ბერიას ქ. №7

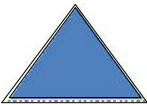

თანამდებობა	სახელი გვარი	საღმონაწილე
არქიტექტორი	ა.გაბუნი	
მ.ინჟინერი	ლ. ჯივინი	
დირექტორი	ს.დოლბა	

საფუძველი		პროექტი
თარიღი	ფურცლის №	საღმონაწილე