


ღობის ფრაგმენტი

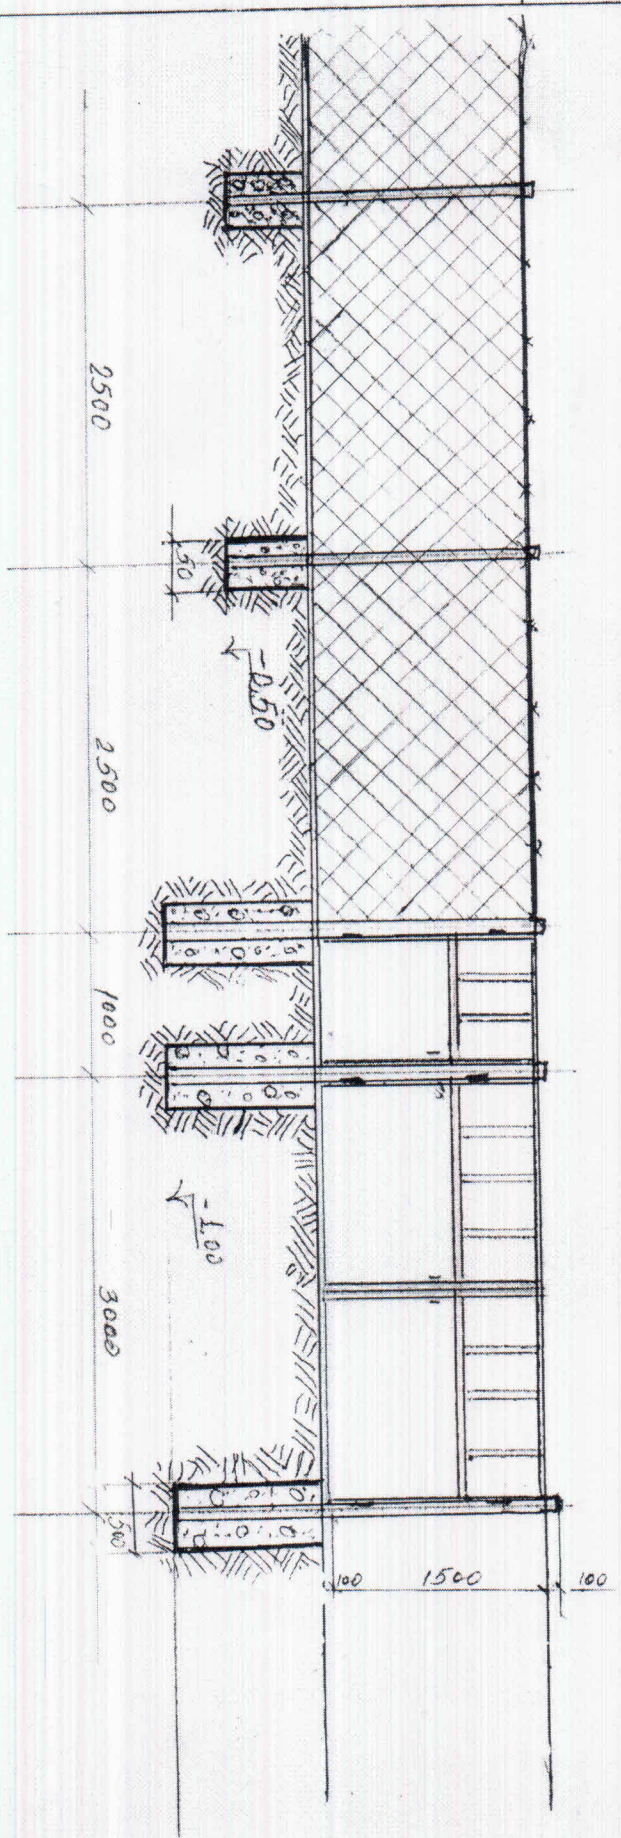

ქ. ნინოწმინდის საბავშვო ბაღის ღობის რეაბილიტაცია

შესრულება	დარიბიან ა.	
შეამოწმა	გალოიან შ.	
		მასშტაბი
		1:50



საქართველოს იუსტიციის სამინისტრო
საჯარო რეგისტრის ეროვნული სააგენტო
საკადასტრო გეგმა

მიწის ნაკვეთის საკადასტრო კოდი: 65 12 33 289
ბანკსაღების რეგისტრაციის ნომერი: 882013428112
მიწის ნაკვეთის ფართობი: 8001 კვ.მ.
დანიშნულება: არასასოფლო-სამეურნეო
კატეგორია:
მომზადების თარიღი: 25.09.13

